



PLANO DE LA ZONA CONCENTRADA DE
SANTA MARIA DE OIÑ
TERMINO MUNICIPAL DE ROIS
LA CORUÑA


POLIGONO Nº 2

ESCALA GRAFICA APROX. 1:3.000



~~73-07-002~~

72-07-002

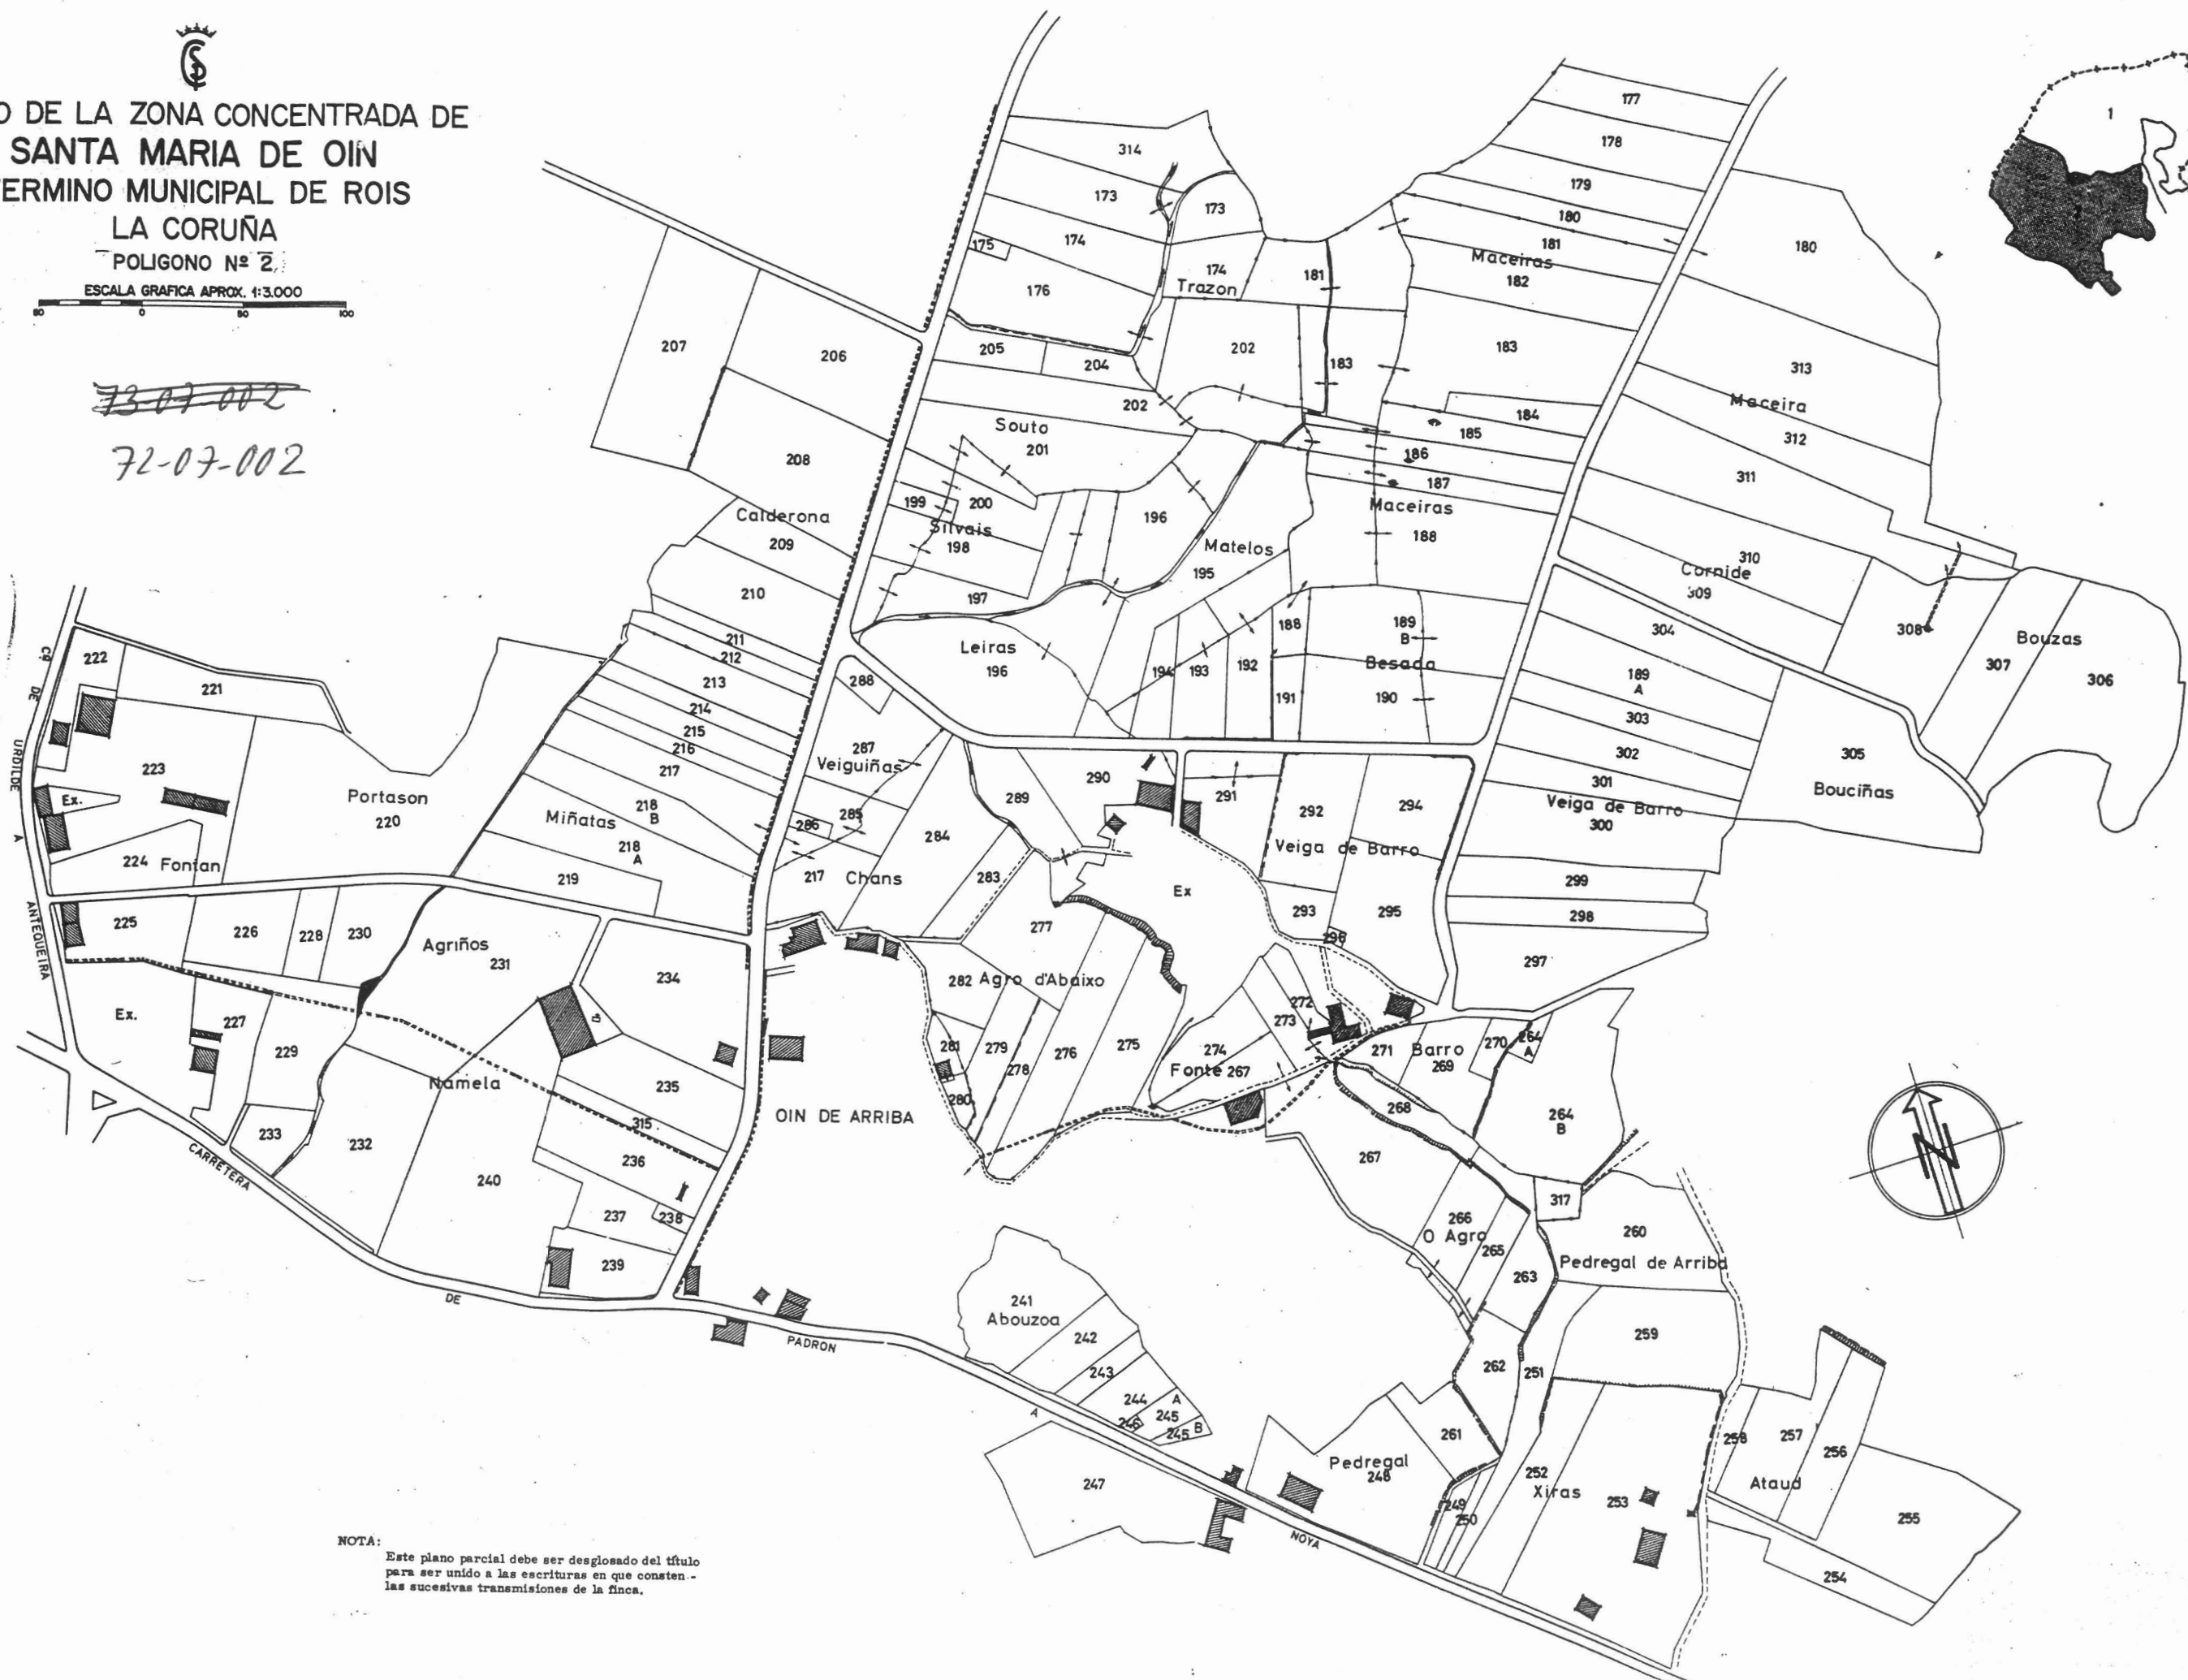

NOTA:
Este plano parcial debe ser desglosado del título
para ser unido a las escrituras en que consten
las sucesivas transmisiones de la finca.