



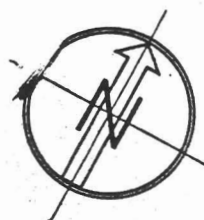

PLANO DE LA ZONA CONCENTRADA DE
SAN MAMED DE ROIS
AYUNTAMIENTO DE ROIS
LA CORUÑA
POLIGONO Nº I

ESCALA GRAFICA APROX. 1:3.000

72-09-001

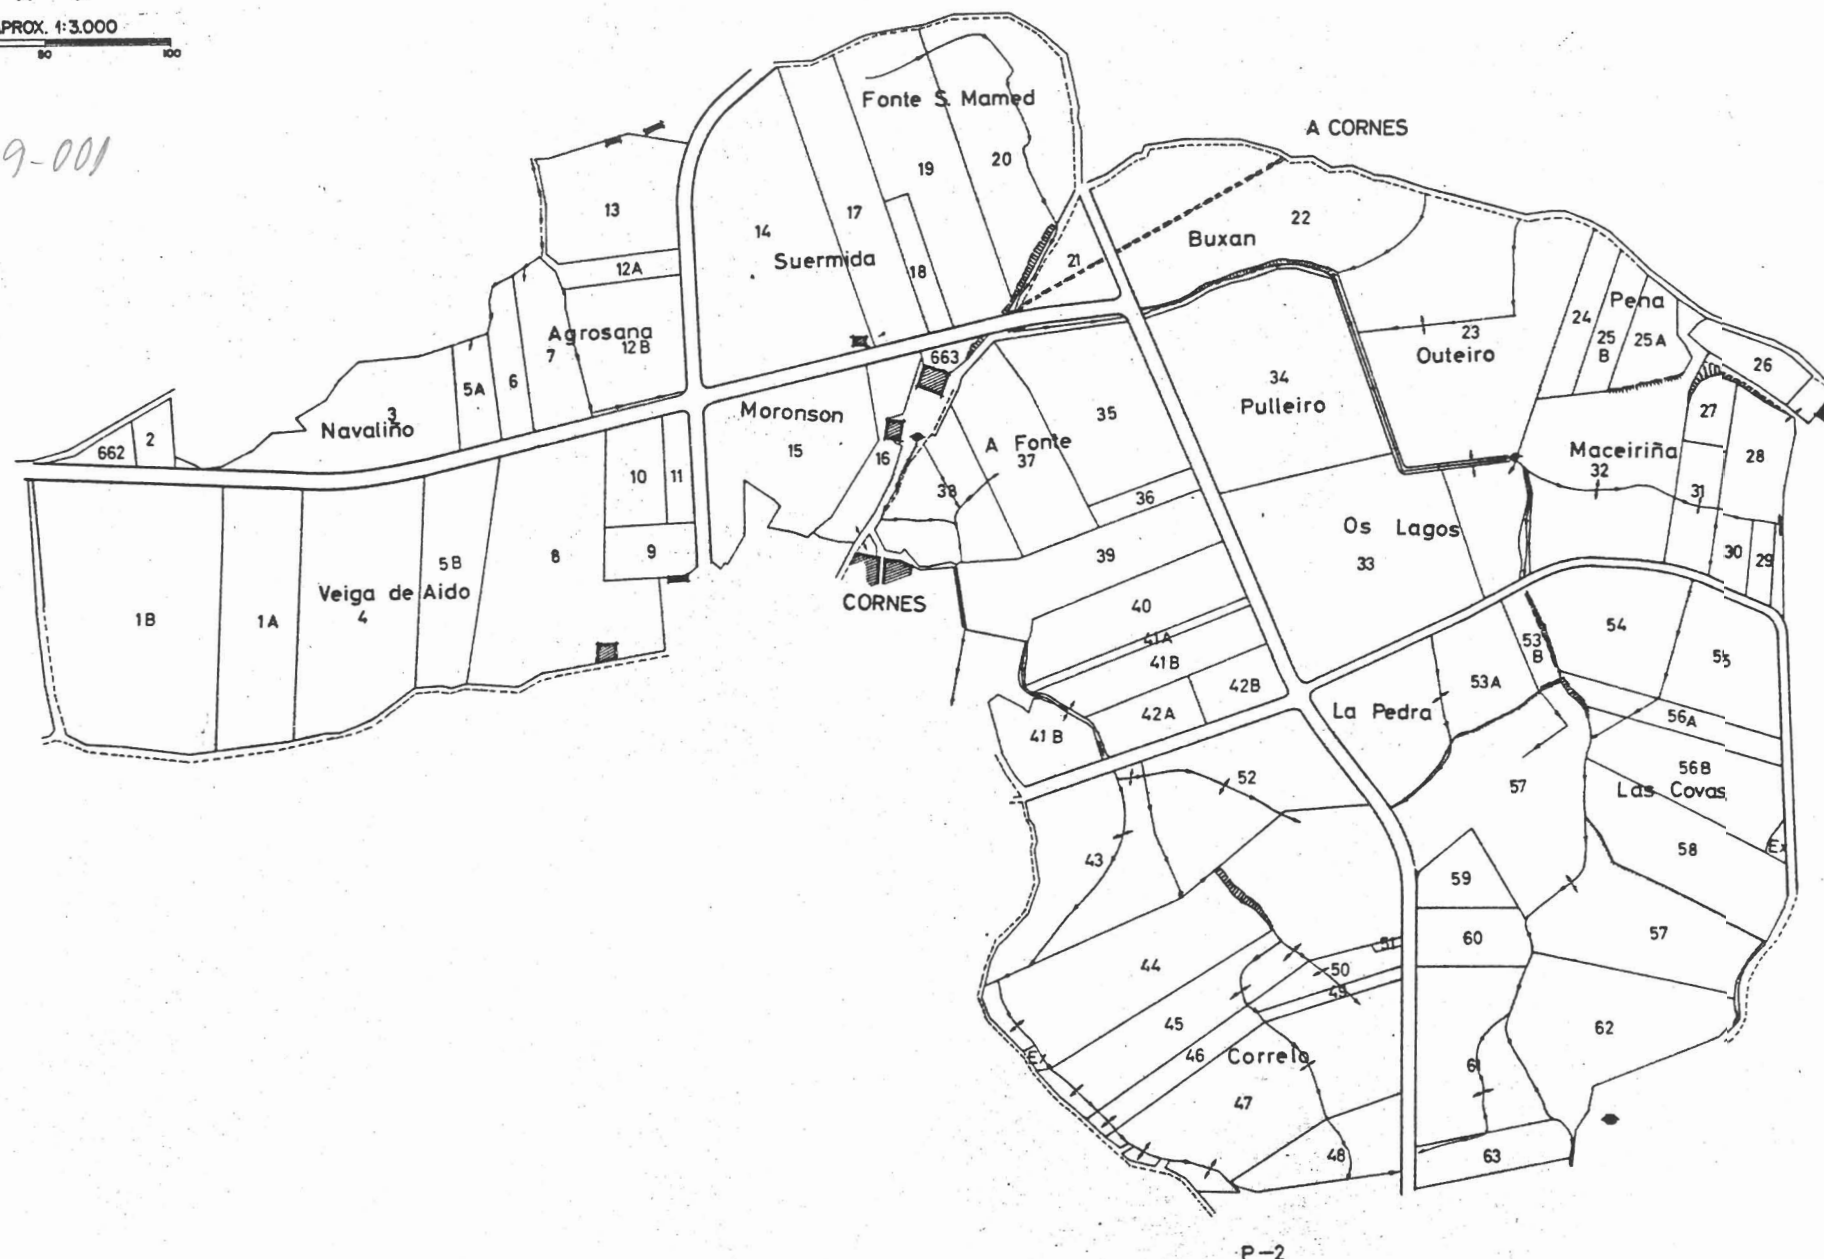

NOTA:
Este plano parcial debe ser desglosado del título
para ser unido a las escrituras en que consten
las sucesivas transmisiones de la finca.