




PLANO DE LA ZONA CONCENTRADA DE
SAN MAMED DE ROIS
AYUNTAMIENTO DE ROIS
LA CORUÑA



POLIGONO Nº 21

ESCALA GRAFICA APROX. 1:3.000

 

72-09-002

P-1

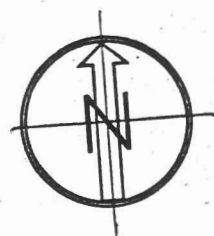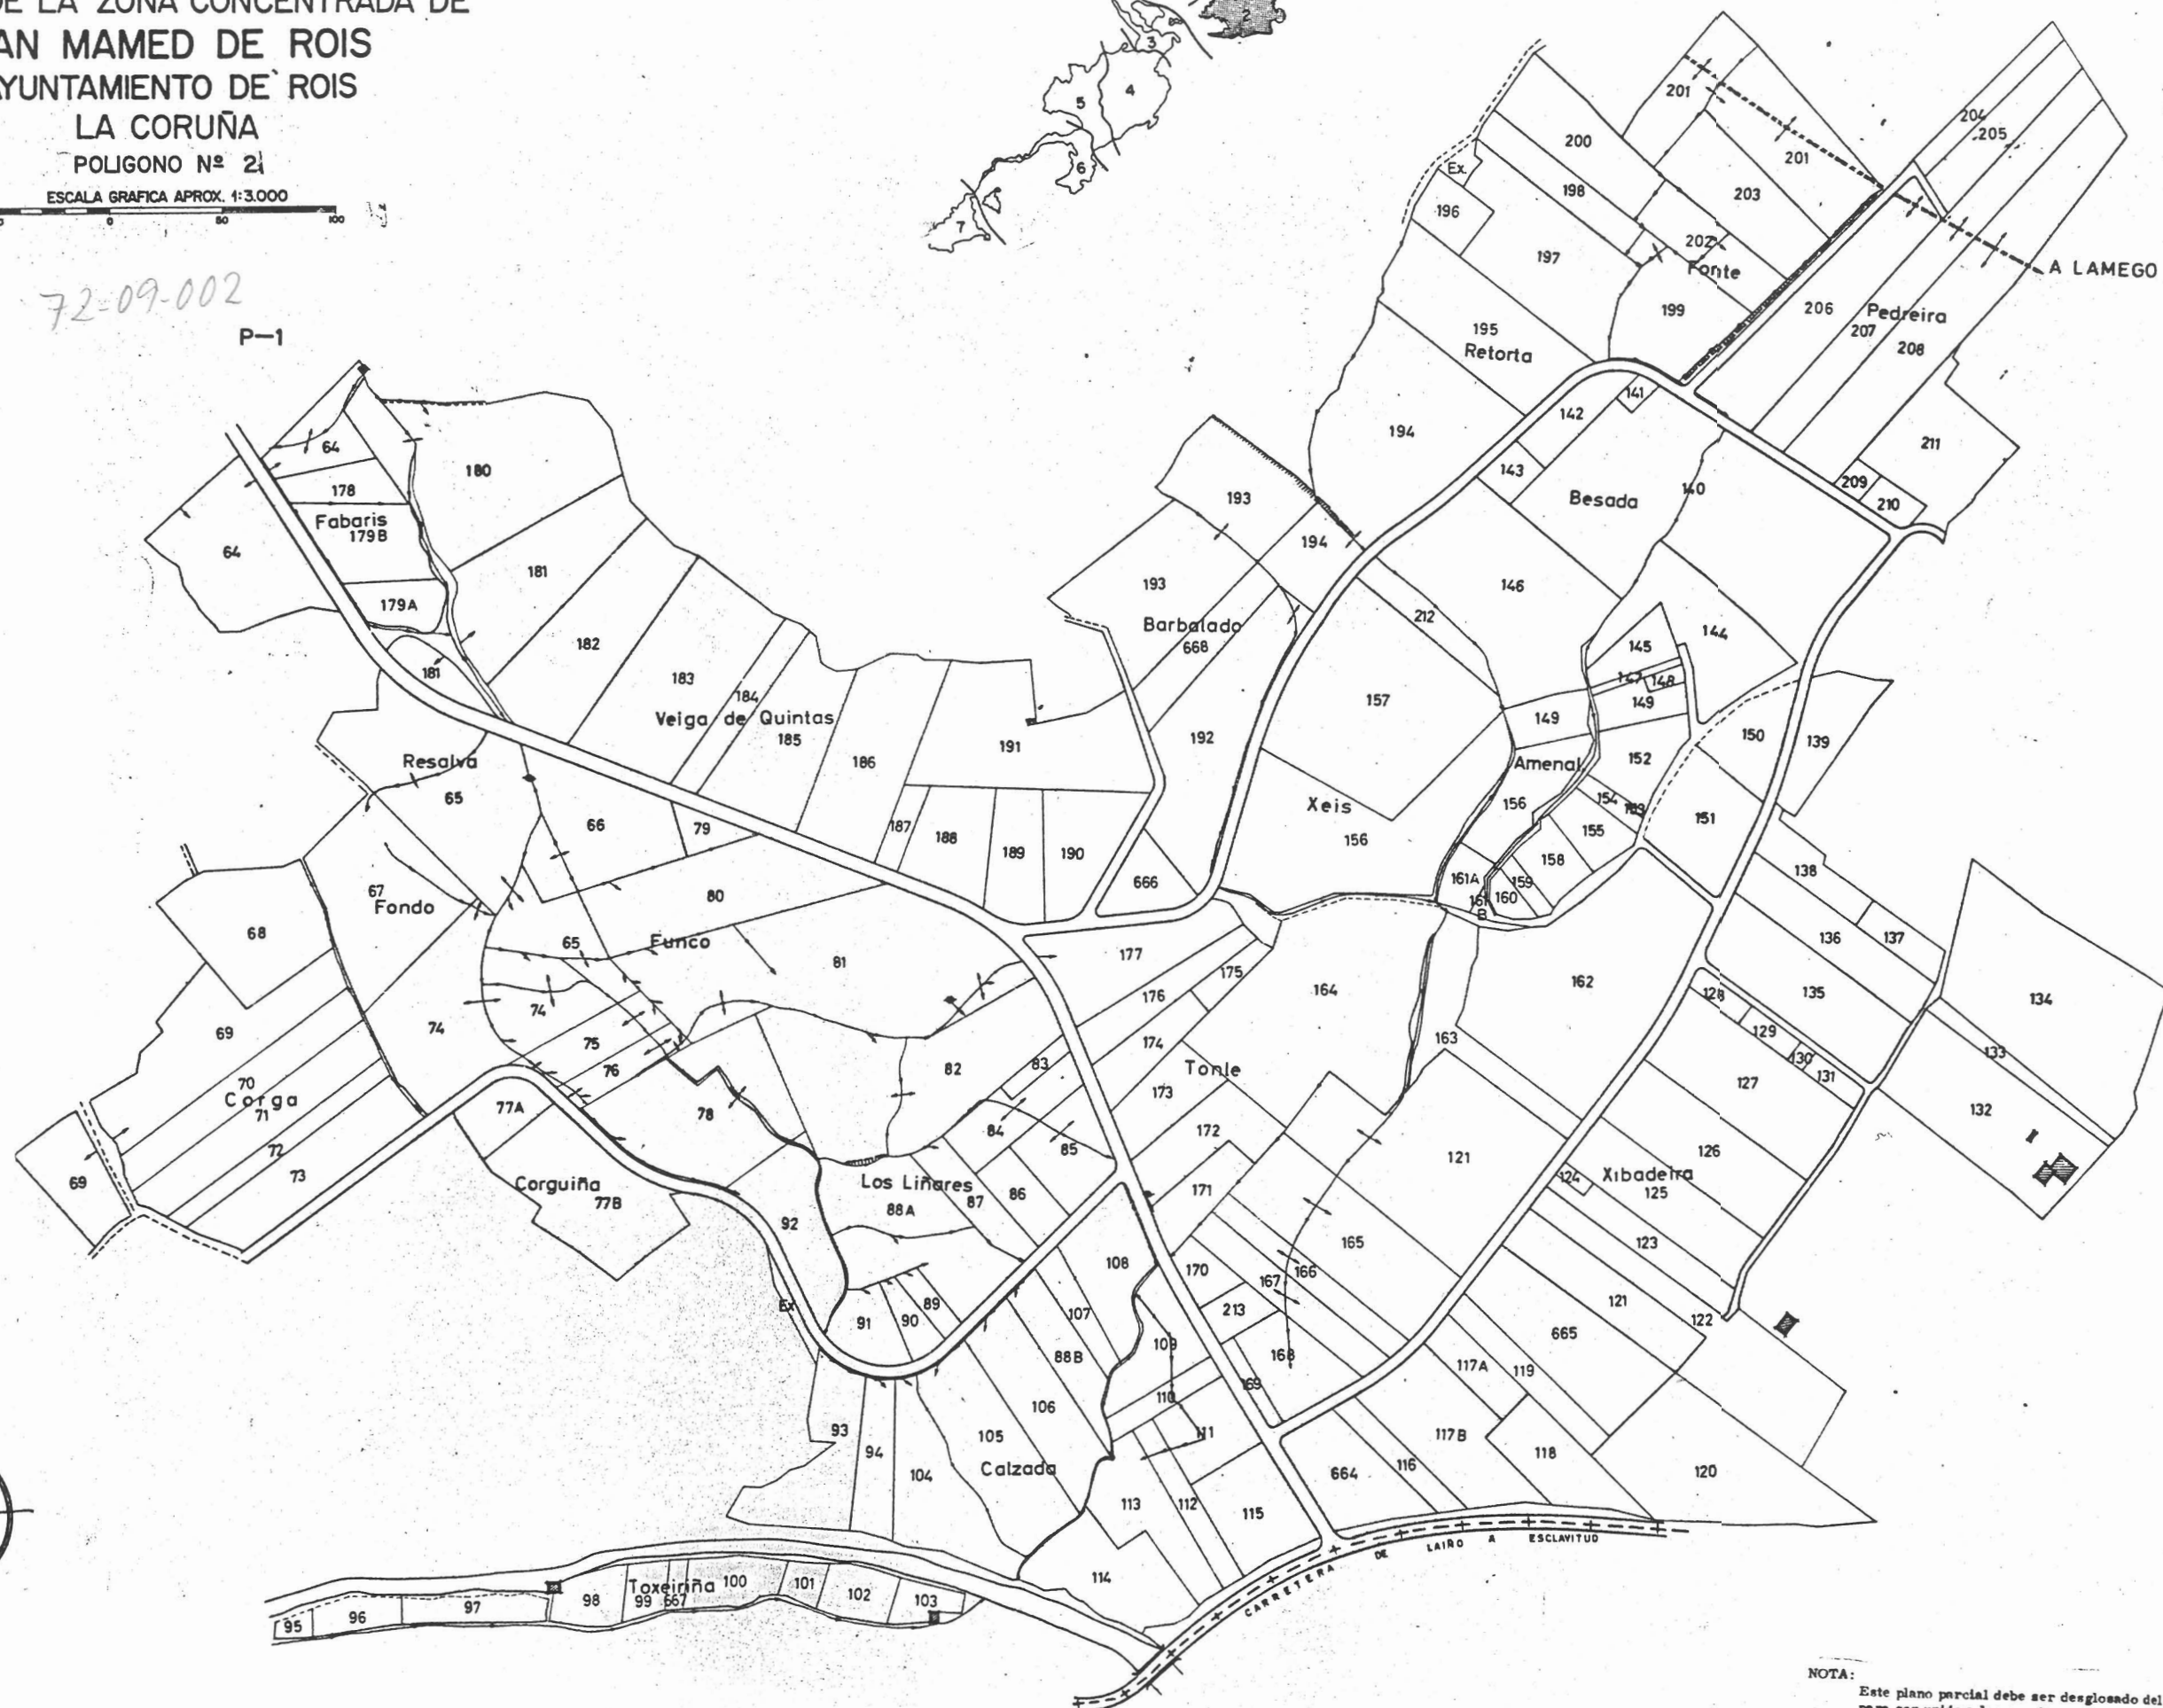

NOTA:

Este plano parcial debe ser desglosado del título para ser unido a las escrituras en que consten las sucesivas transmisiones de la finca.