




PLANO DE LA ZONA CONCENTRADA DE
SAN MAMED DE ROIS
AYUNTAMIENTO DE ROIS
LA CORUÑA
POLIGONO Nº 4

ESCALA GRAFICA APROX. 1:3.000



72-09-004

P-3

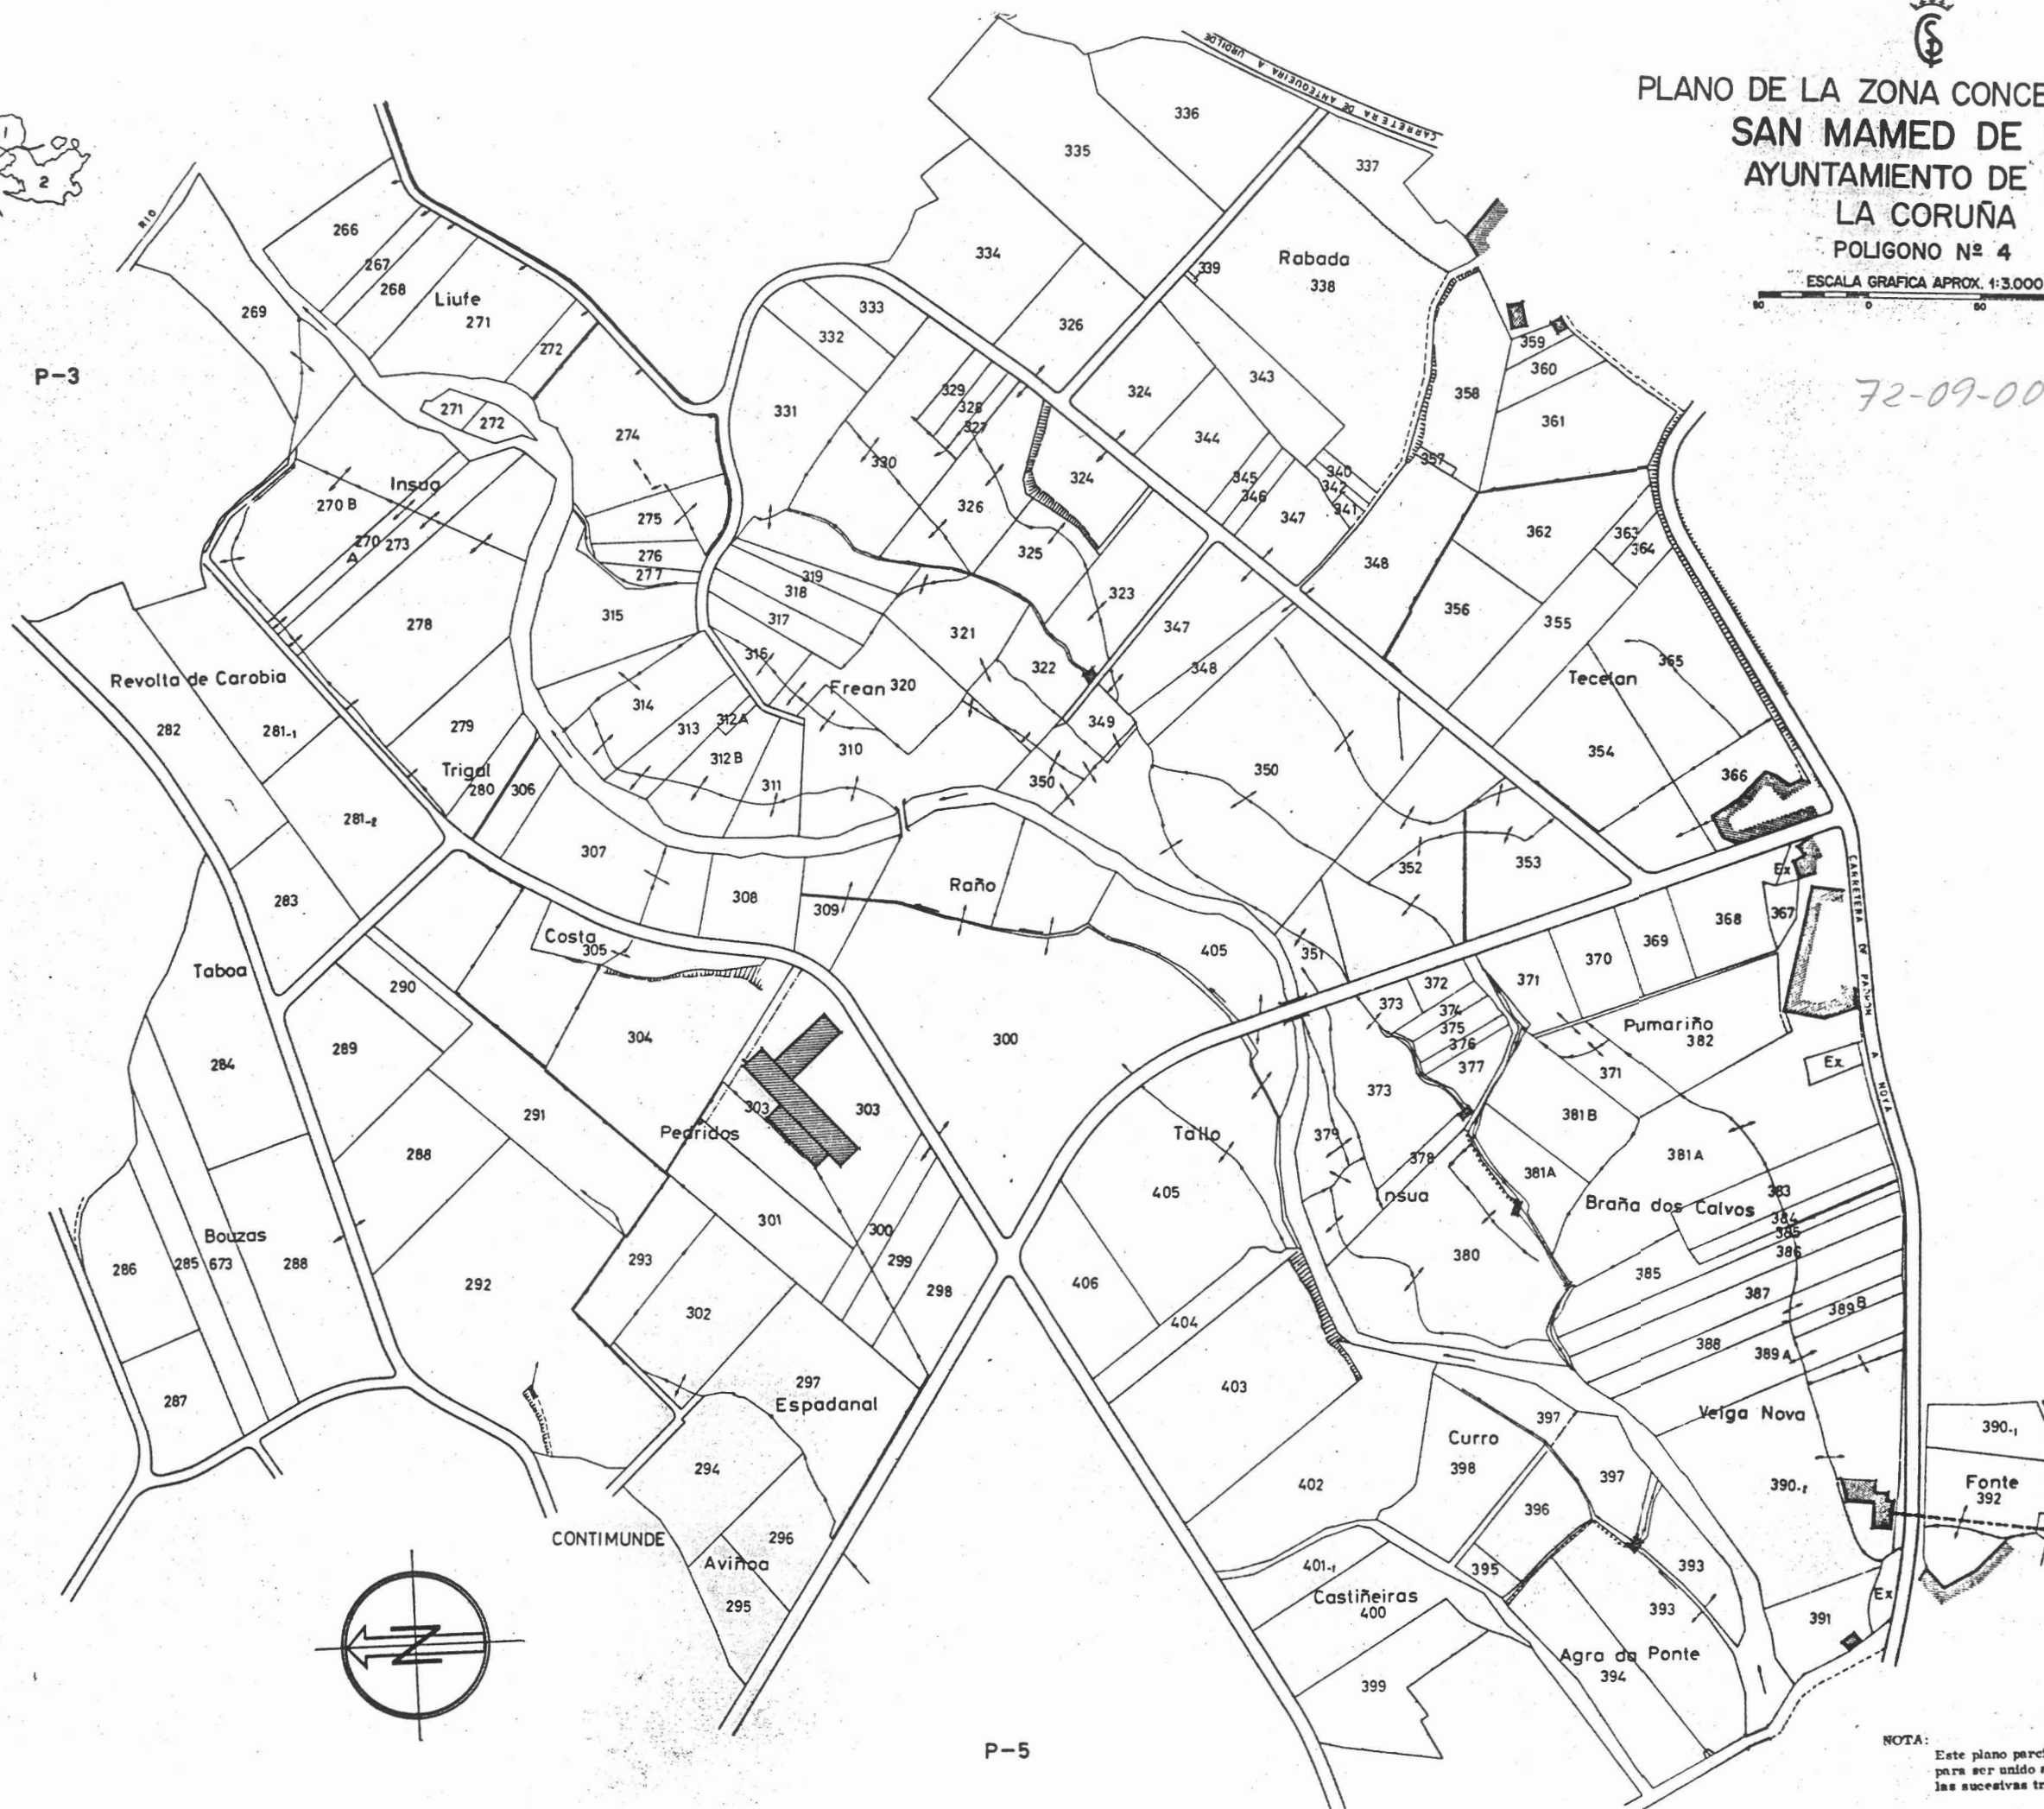

P-5

NOTA: Este plano parcial debe ser desglosado del título para ser unido a las escrituras en que constan las sucesivas transmisiones de la finca.