
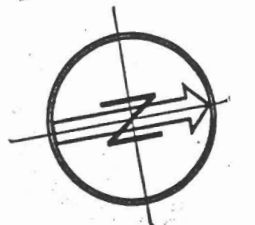


PLANO DE LA ZONA CONCENTRADA DE
SAN MAMED DE ROIS
 AYUNTAMIENTO DE ROIS
 LA CORUÑA

POLIGONO Nº 5

ESCALA GRAFICA APROX. 1:3.000

72-09-005

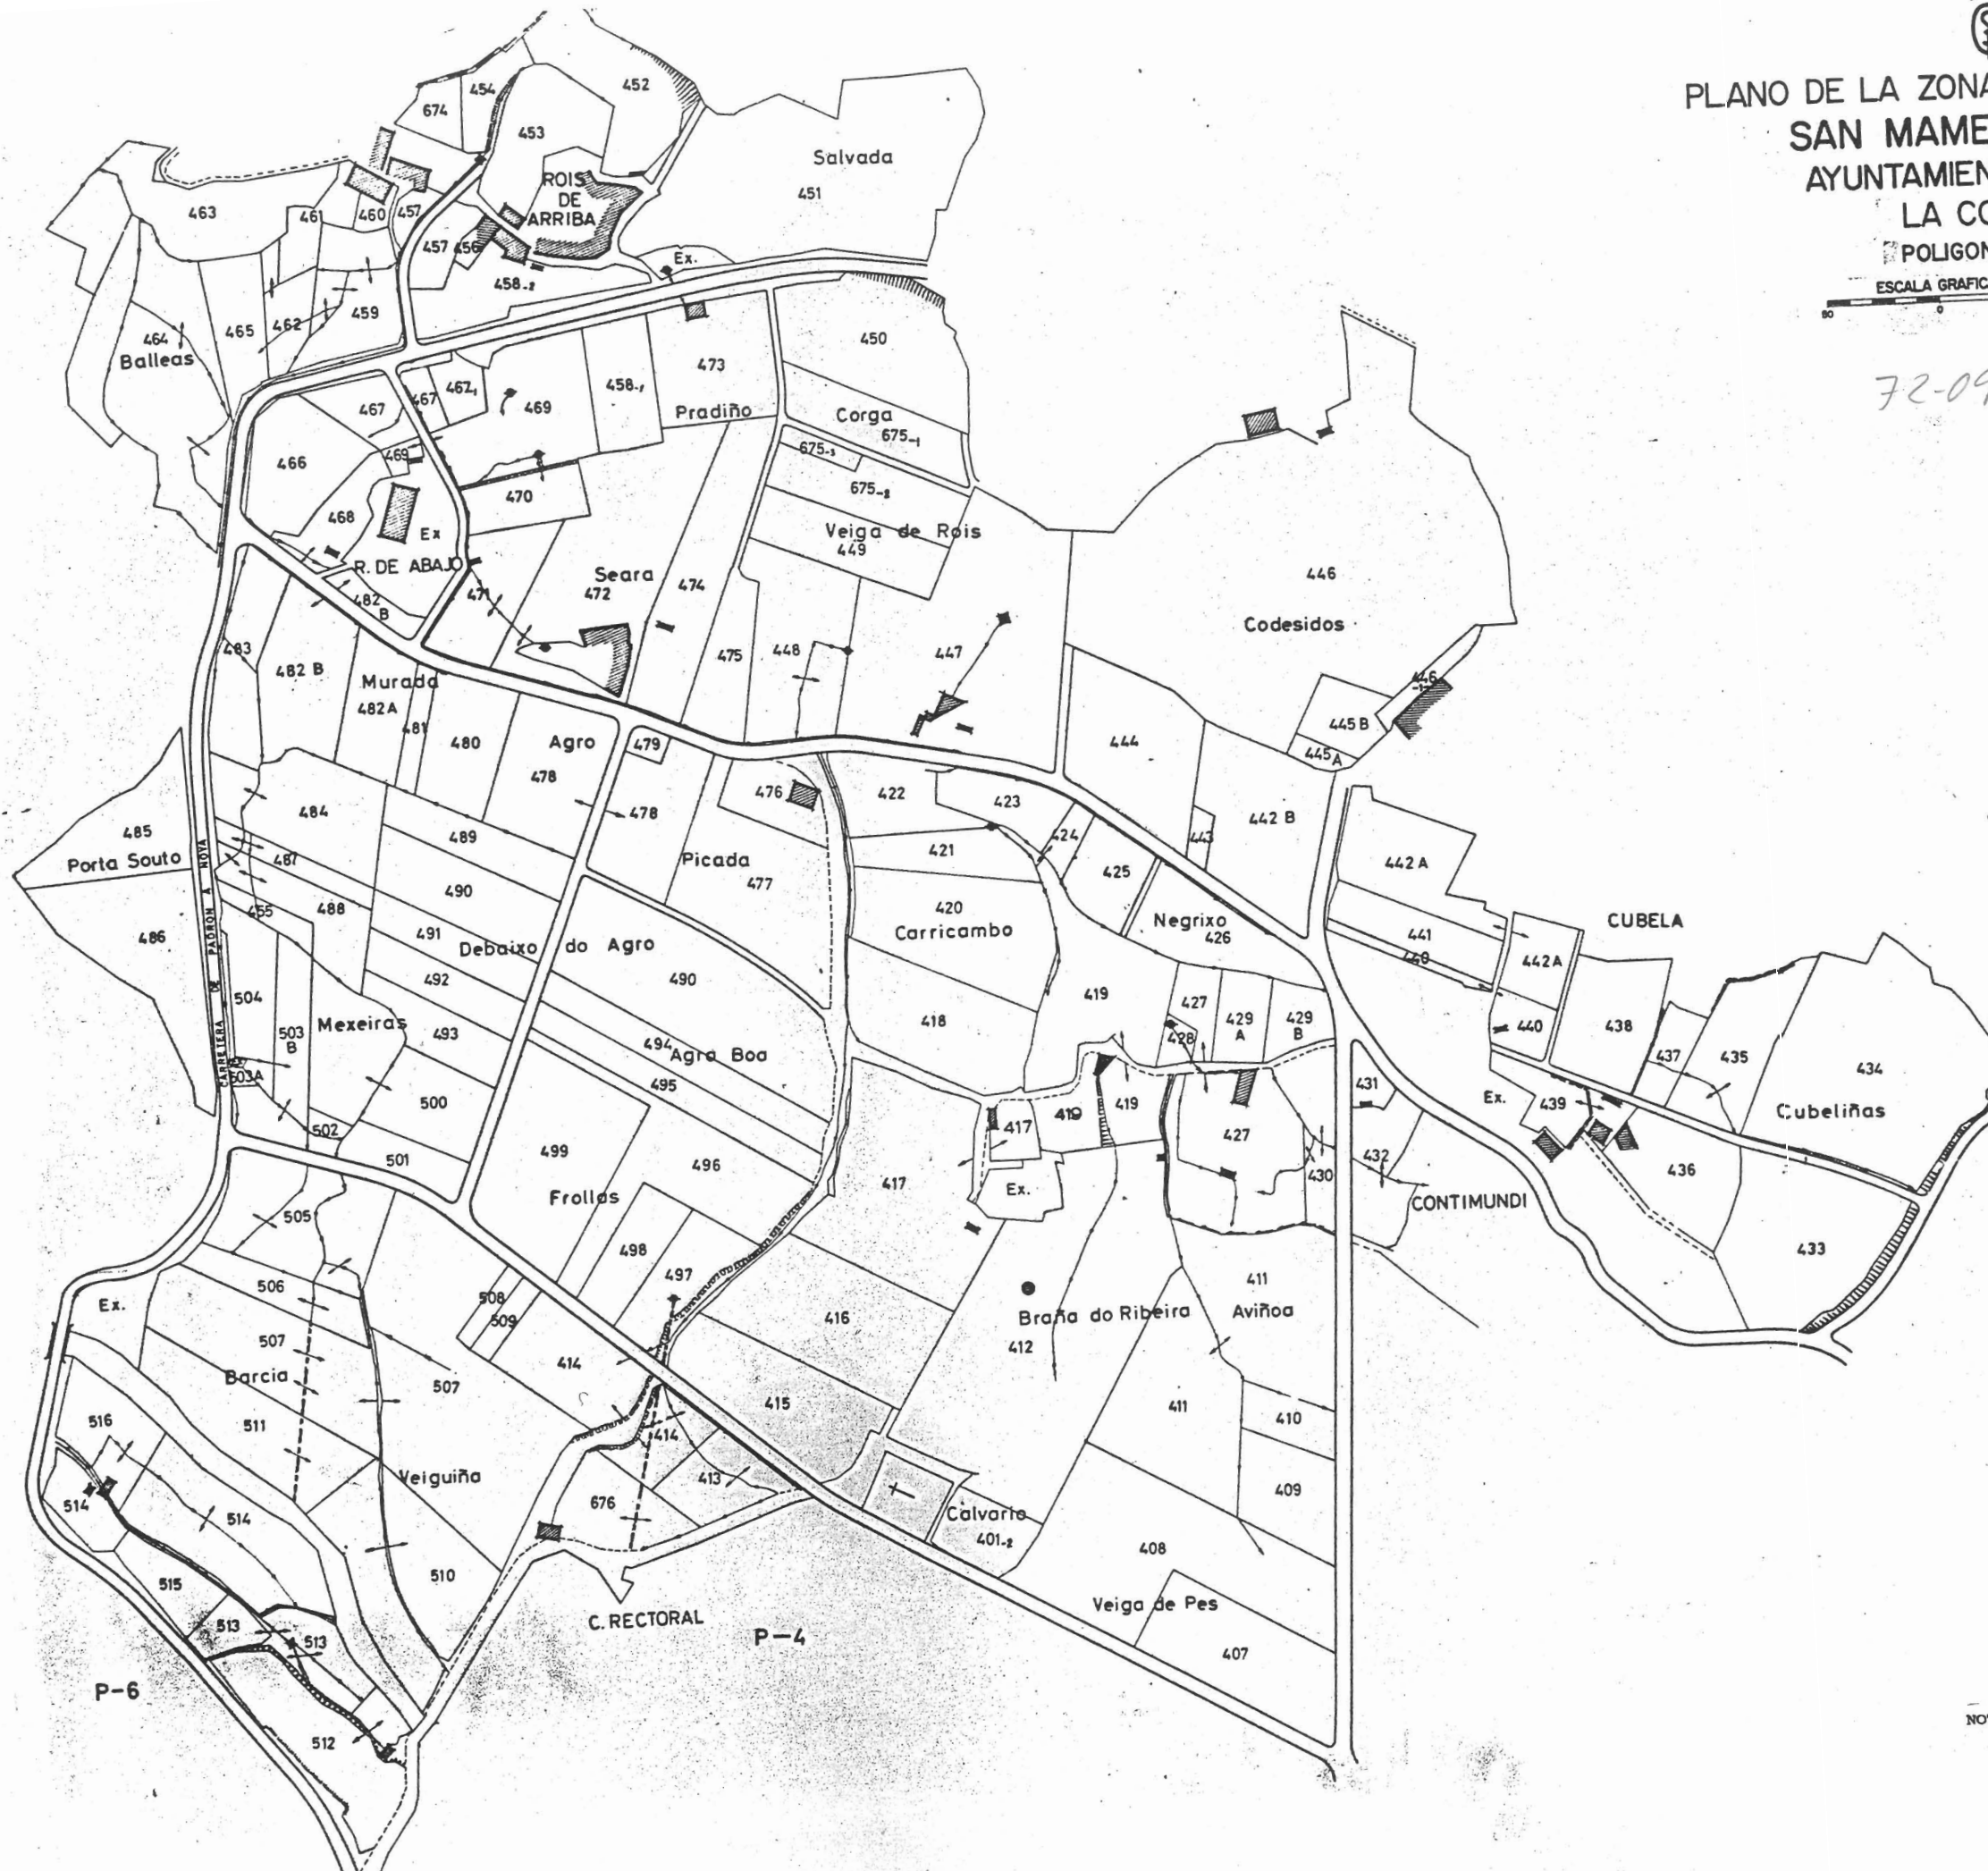

NOTA: Este plano parcial debe ser desglosado del título para ser unido a las escrituras en que consten las sucesivas transmisiones de la finca.