
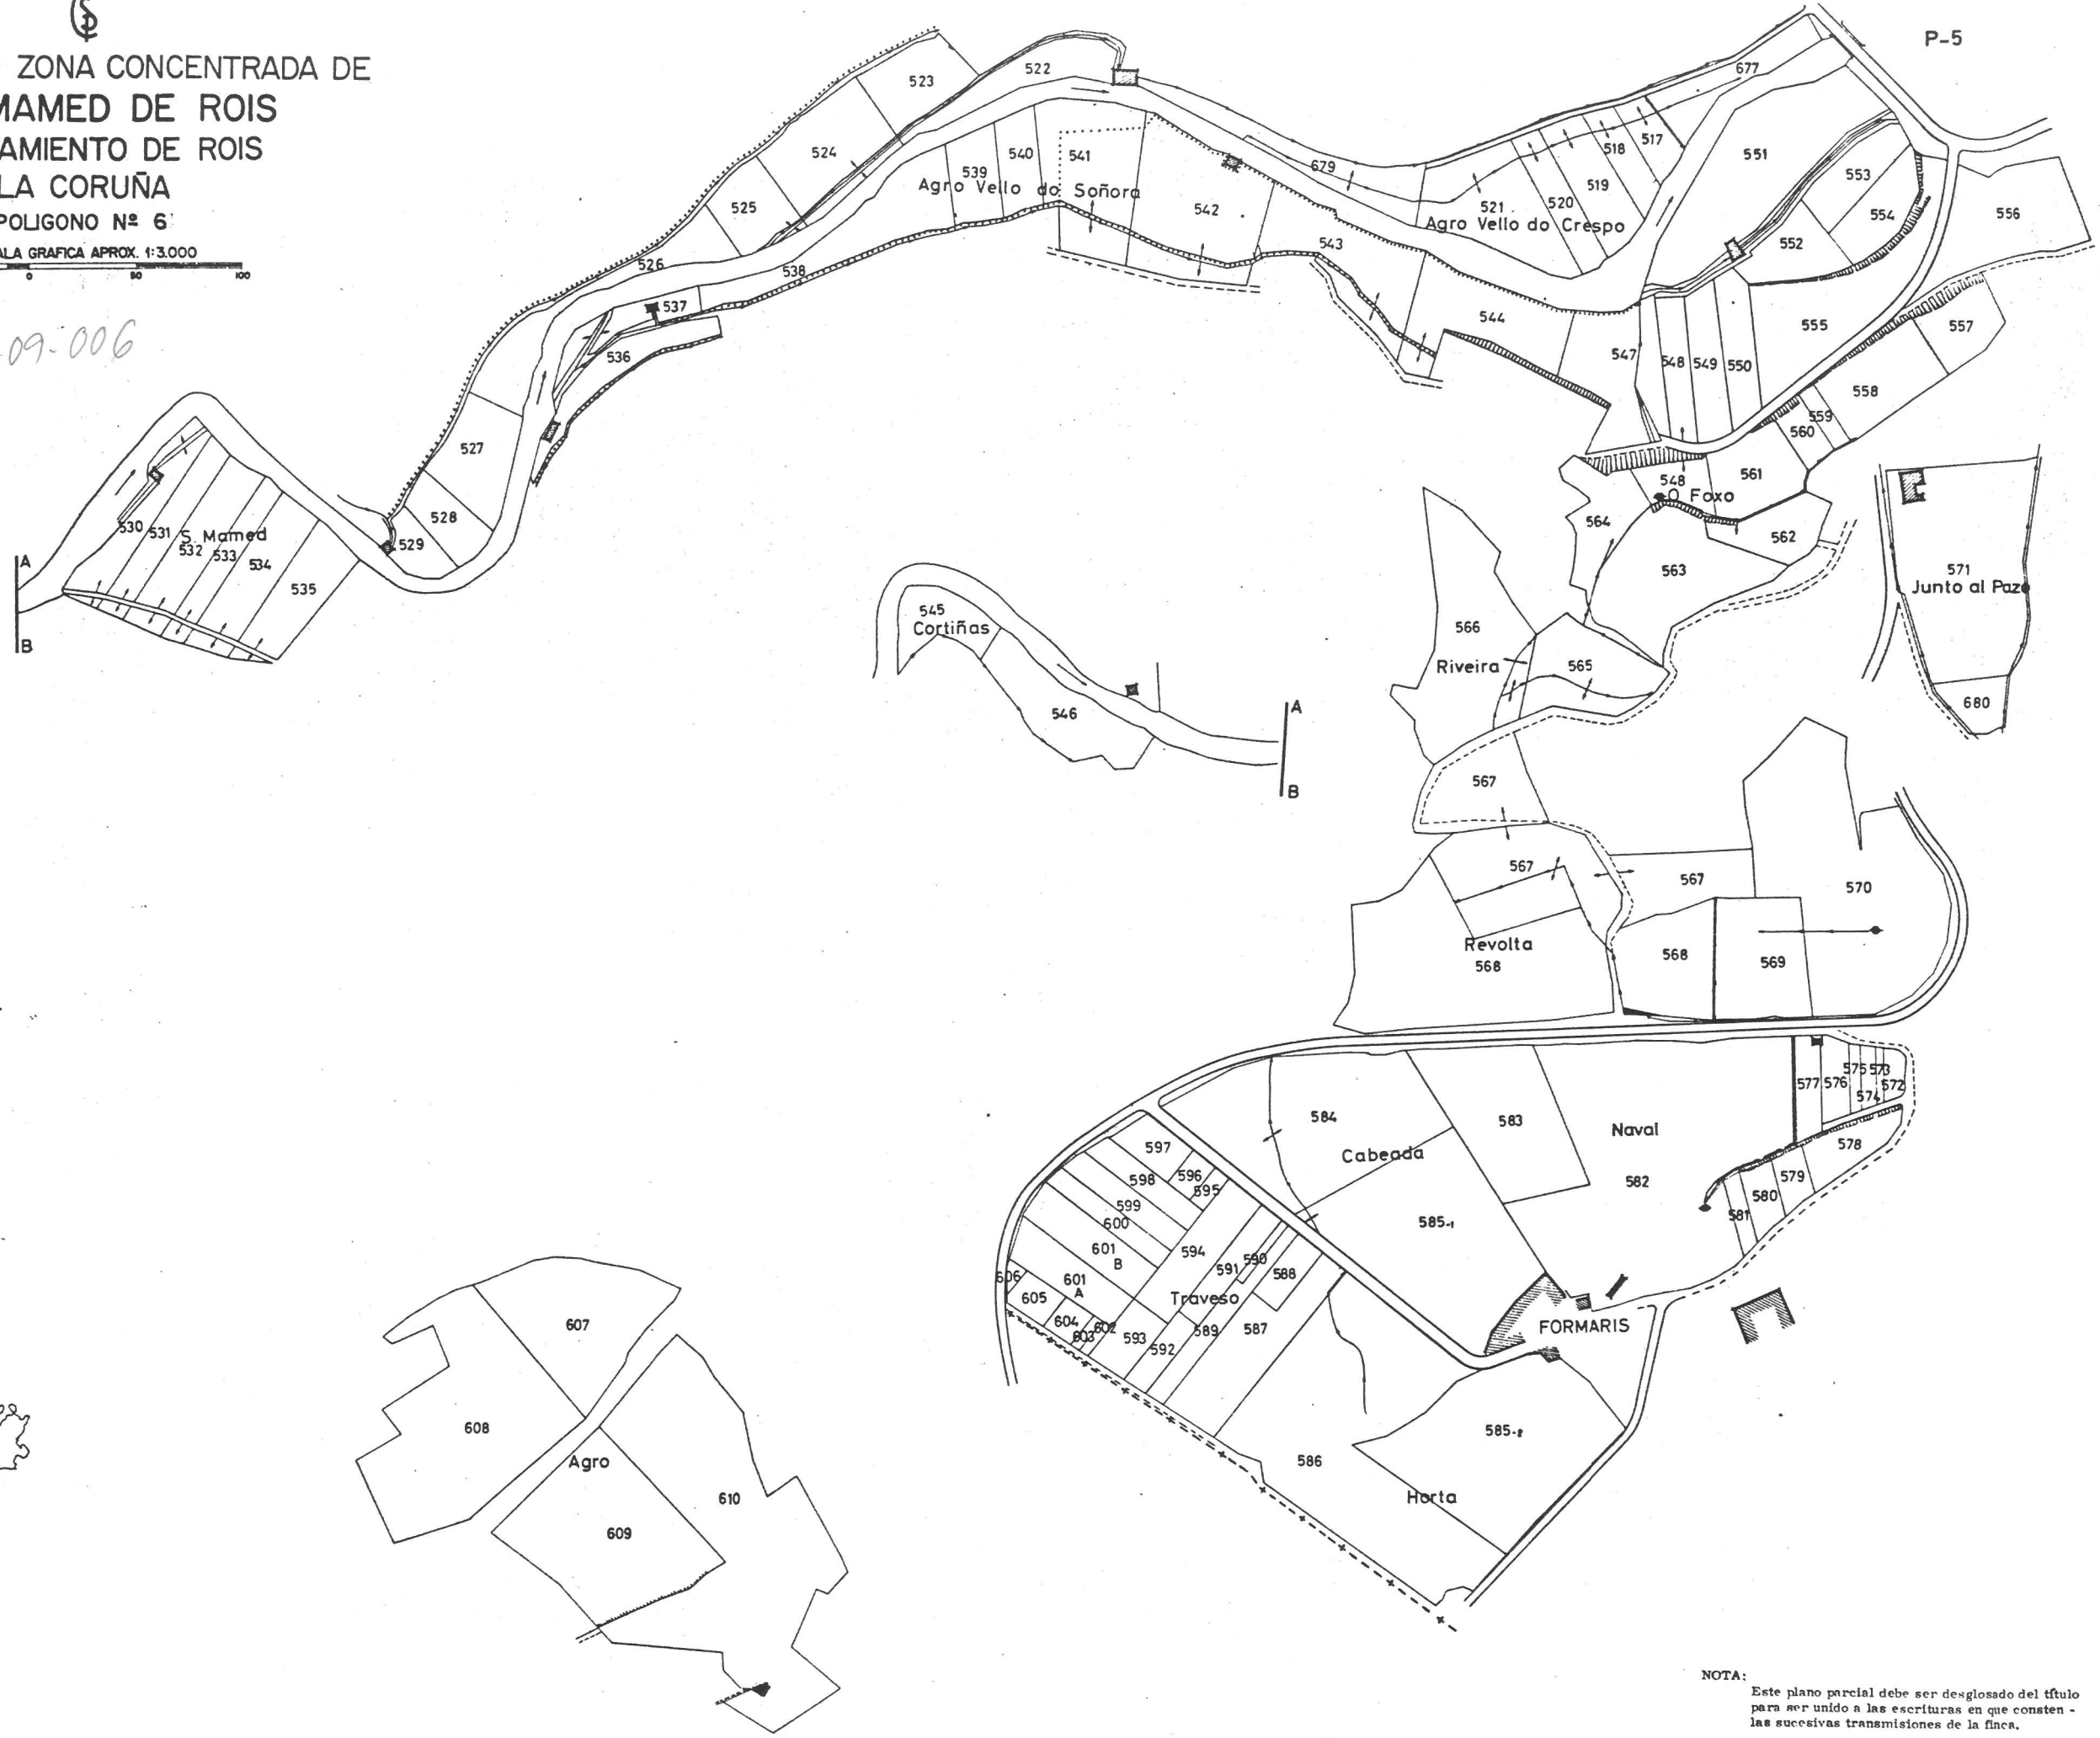


PLANO DE LA ZONA CONCENTRADA DE
SAN MAMED DE ROIS
AYUNTAMIENTO DE ROIS
LA CORUÑA

POLIGONO Nº 6
ESCALA GRAFICA APROX. 1:3.000

72-09-006

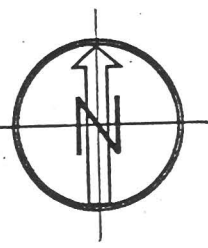

NOTA:
Este plano parcial debe ser desglosado del título
para ser unido a las escrituras en que consten -
las sucesivas transmisiones de la finca.