

SANTA MARIA DE URDILDE (ROIS)

LA CORUÑA


POLIGONO Nº II Plano parcelario de la zona, rectificado como consecuencia de la Encuesta de C

ESCALA 1:1000


El Secretario de la Comisión Local

LEYENDA

CLASES	RECTIFICACIONES
1ª	
2ª	
3ª	
4ª	
5ª	
6ª	
7ª	
Monte	

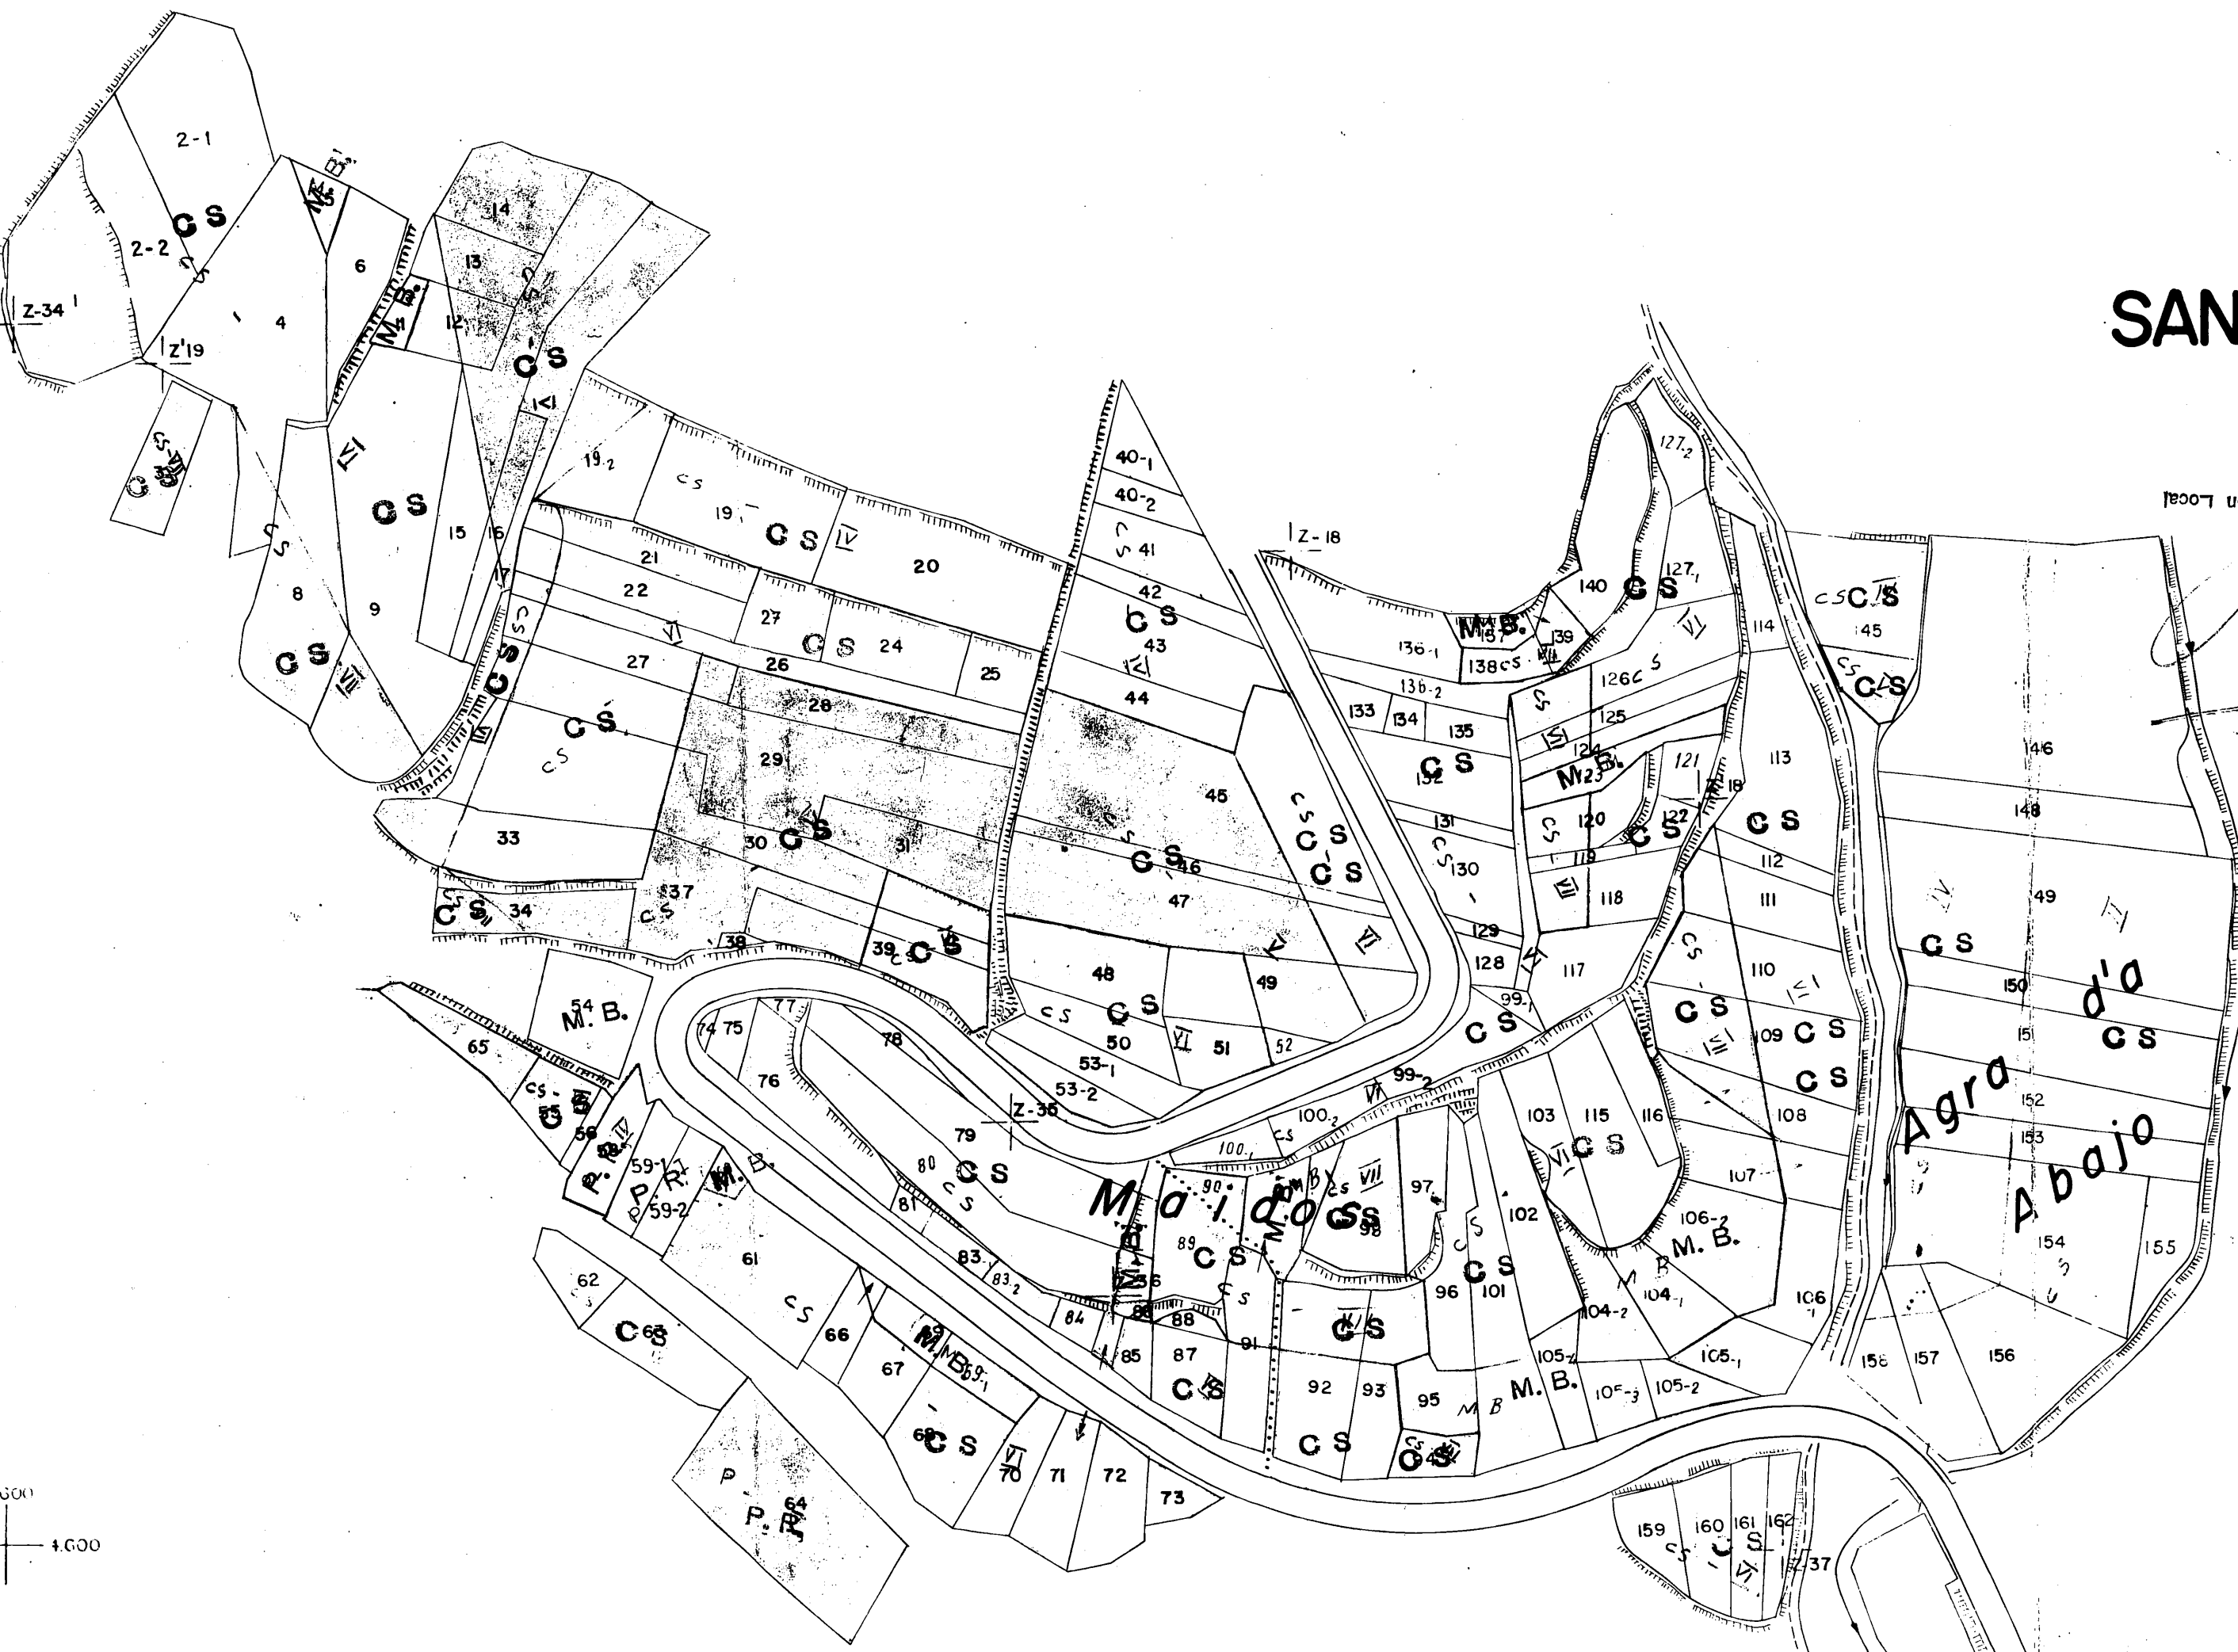

4.000

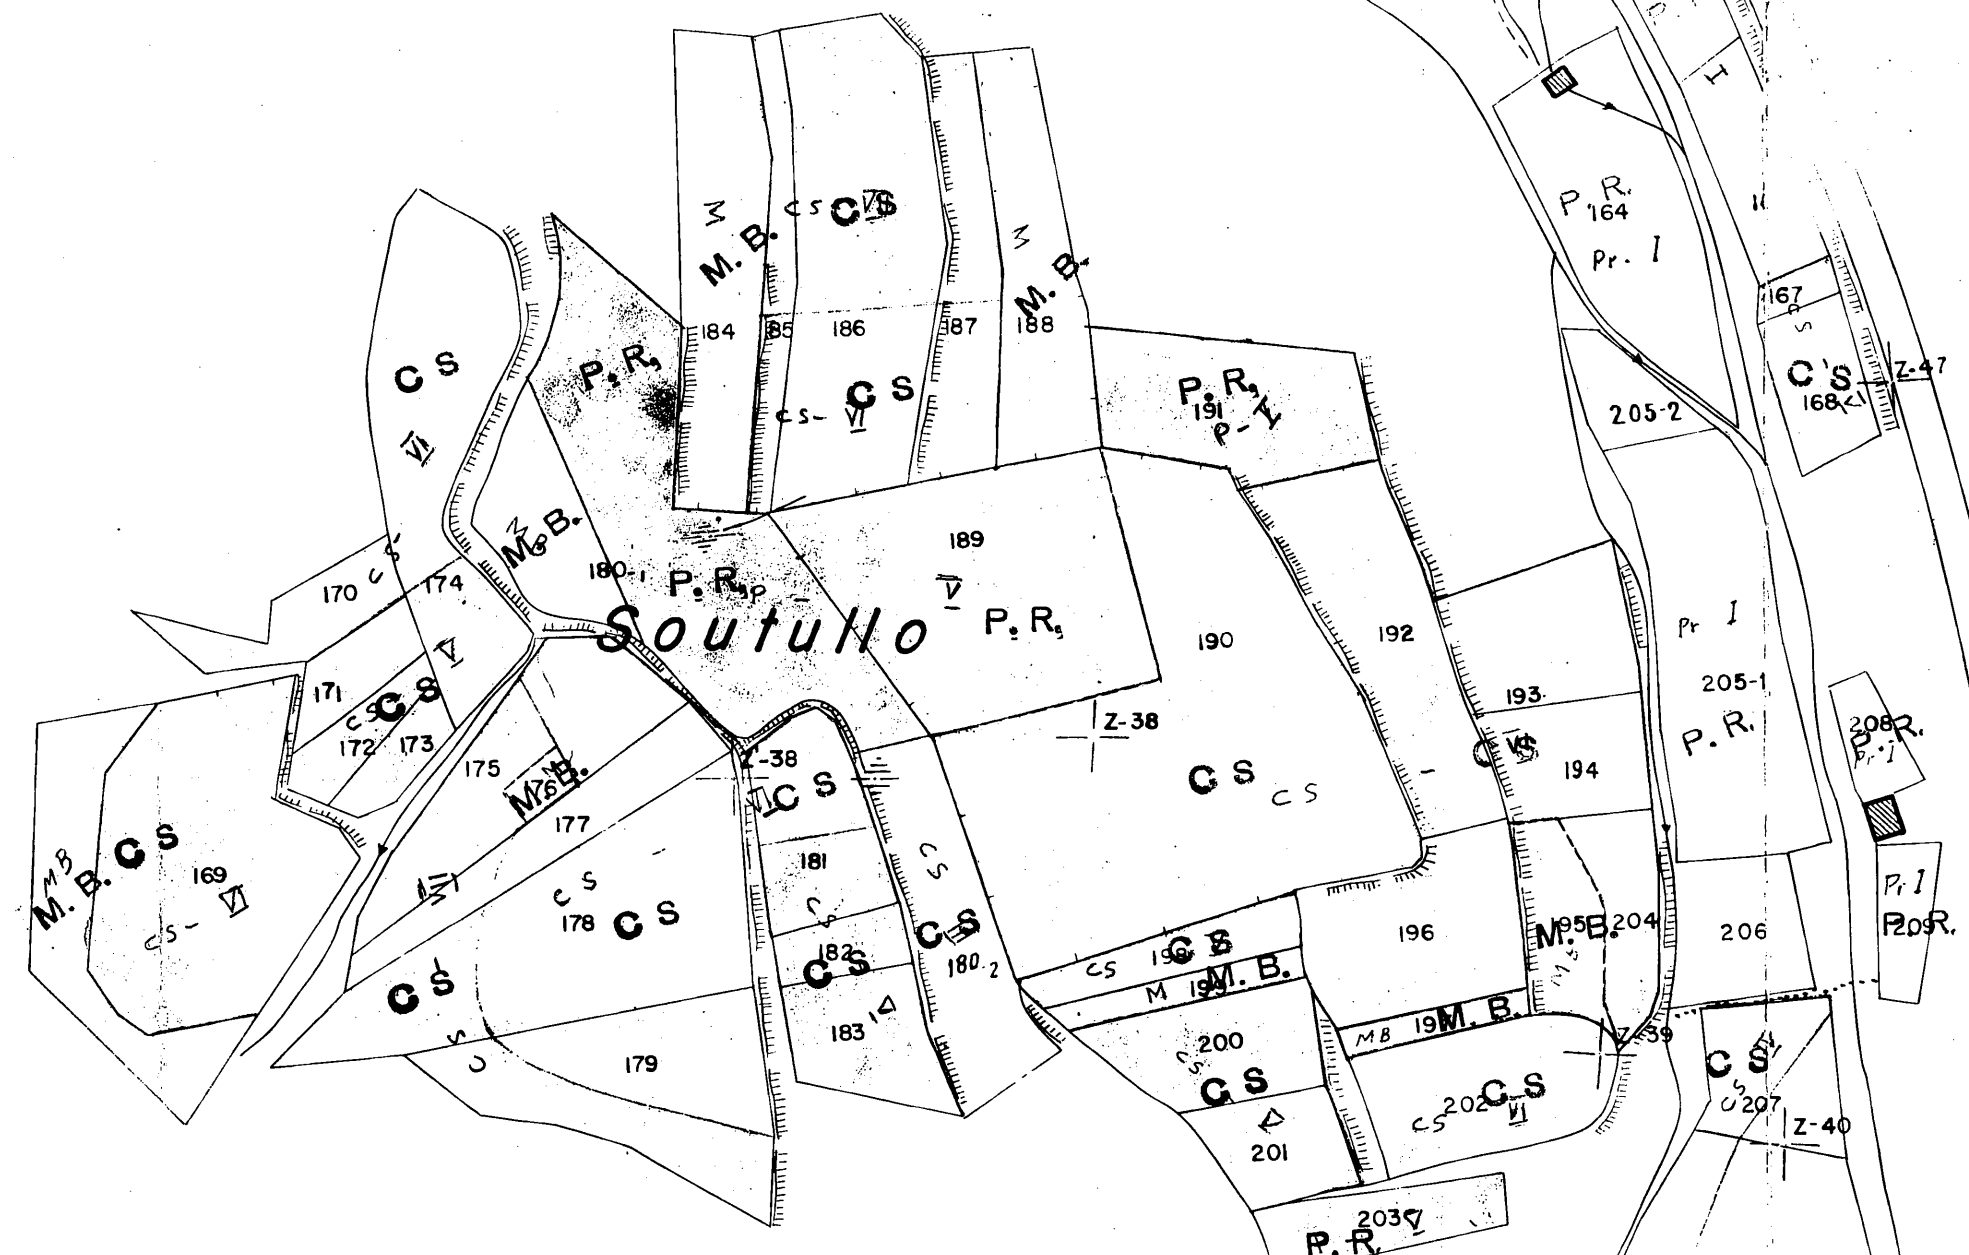

A B

