

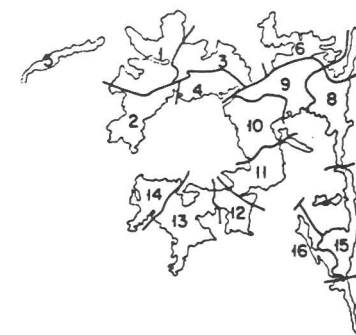


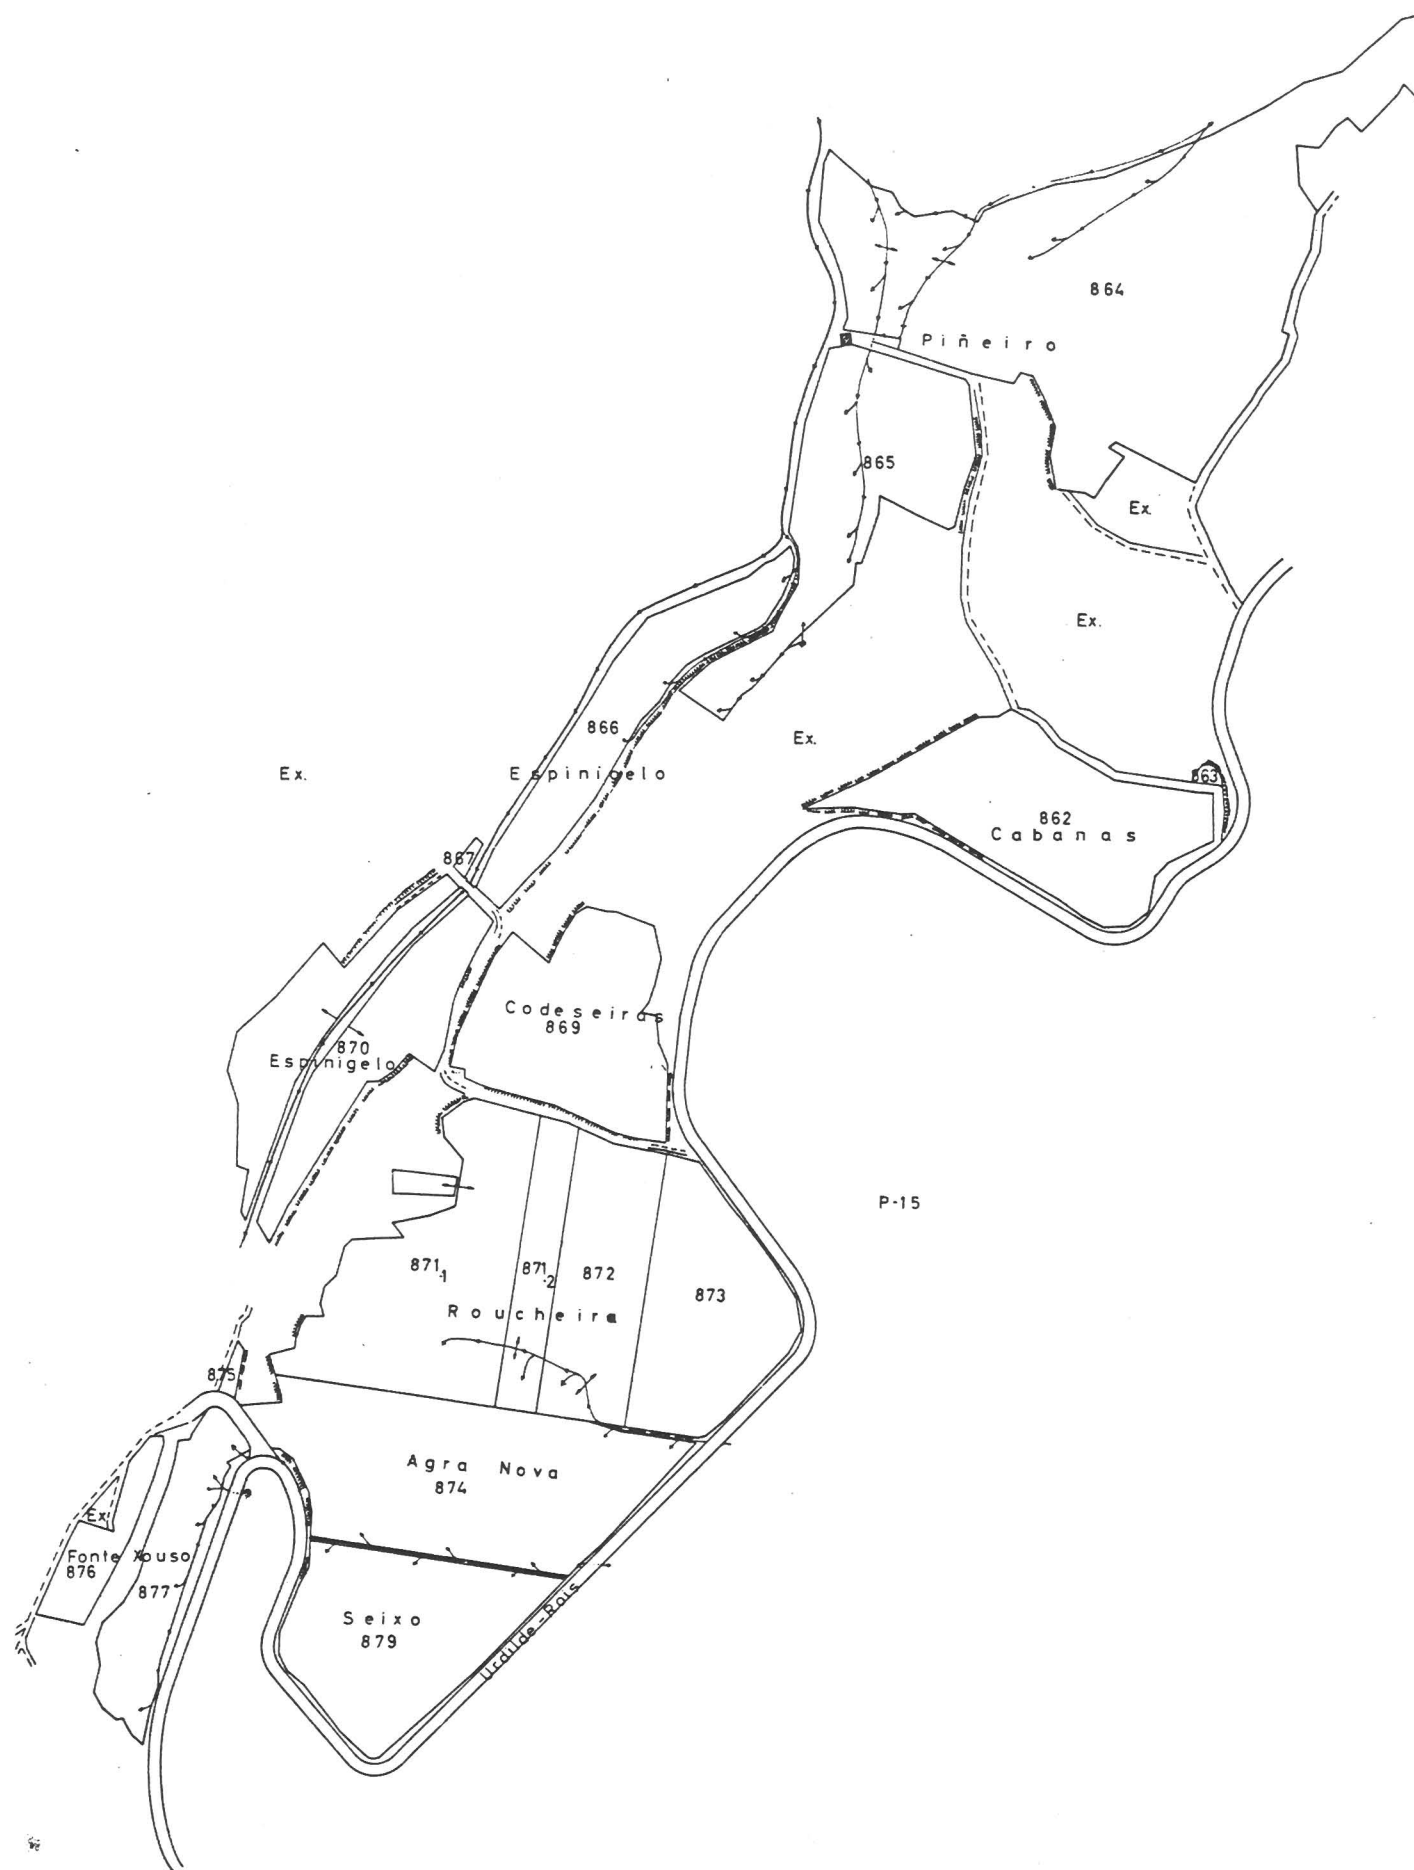

PLANO DE LA ZONA CONCENTRADA DE
SANTA MARIA DE URDILDE
AYUNTAMIENTO DE ROIS
LA CORUÑA
POLIGONO Nº 16

ESCALA GRAFICA APROX. 1:3.000

72-12-016

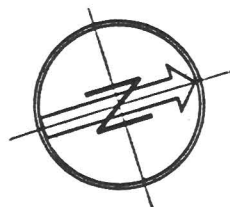

NOTA:
Este plano parcial debe ser desglosado del título
para ser unido a las escrituras en que consten -
las sucesivas transmisiones de la finca.