


 PLANO DE LA ZONA CONCENTRADA DE
 SANTA MARIA DE URDILDE
 AYUNTAMIENTO DE ROIS
 LA CORUÑA
 POLIGONO Nº 2

ESCALA GRAFICA APROX. 1:3.000


72-12-002

SA

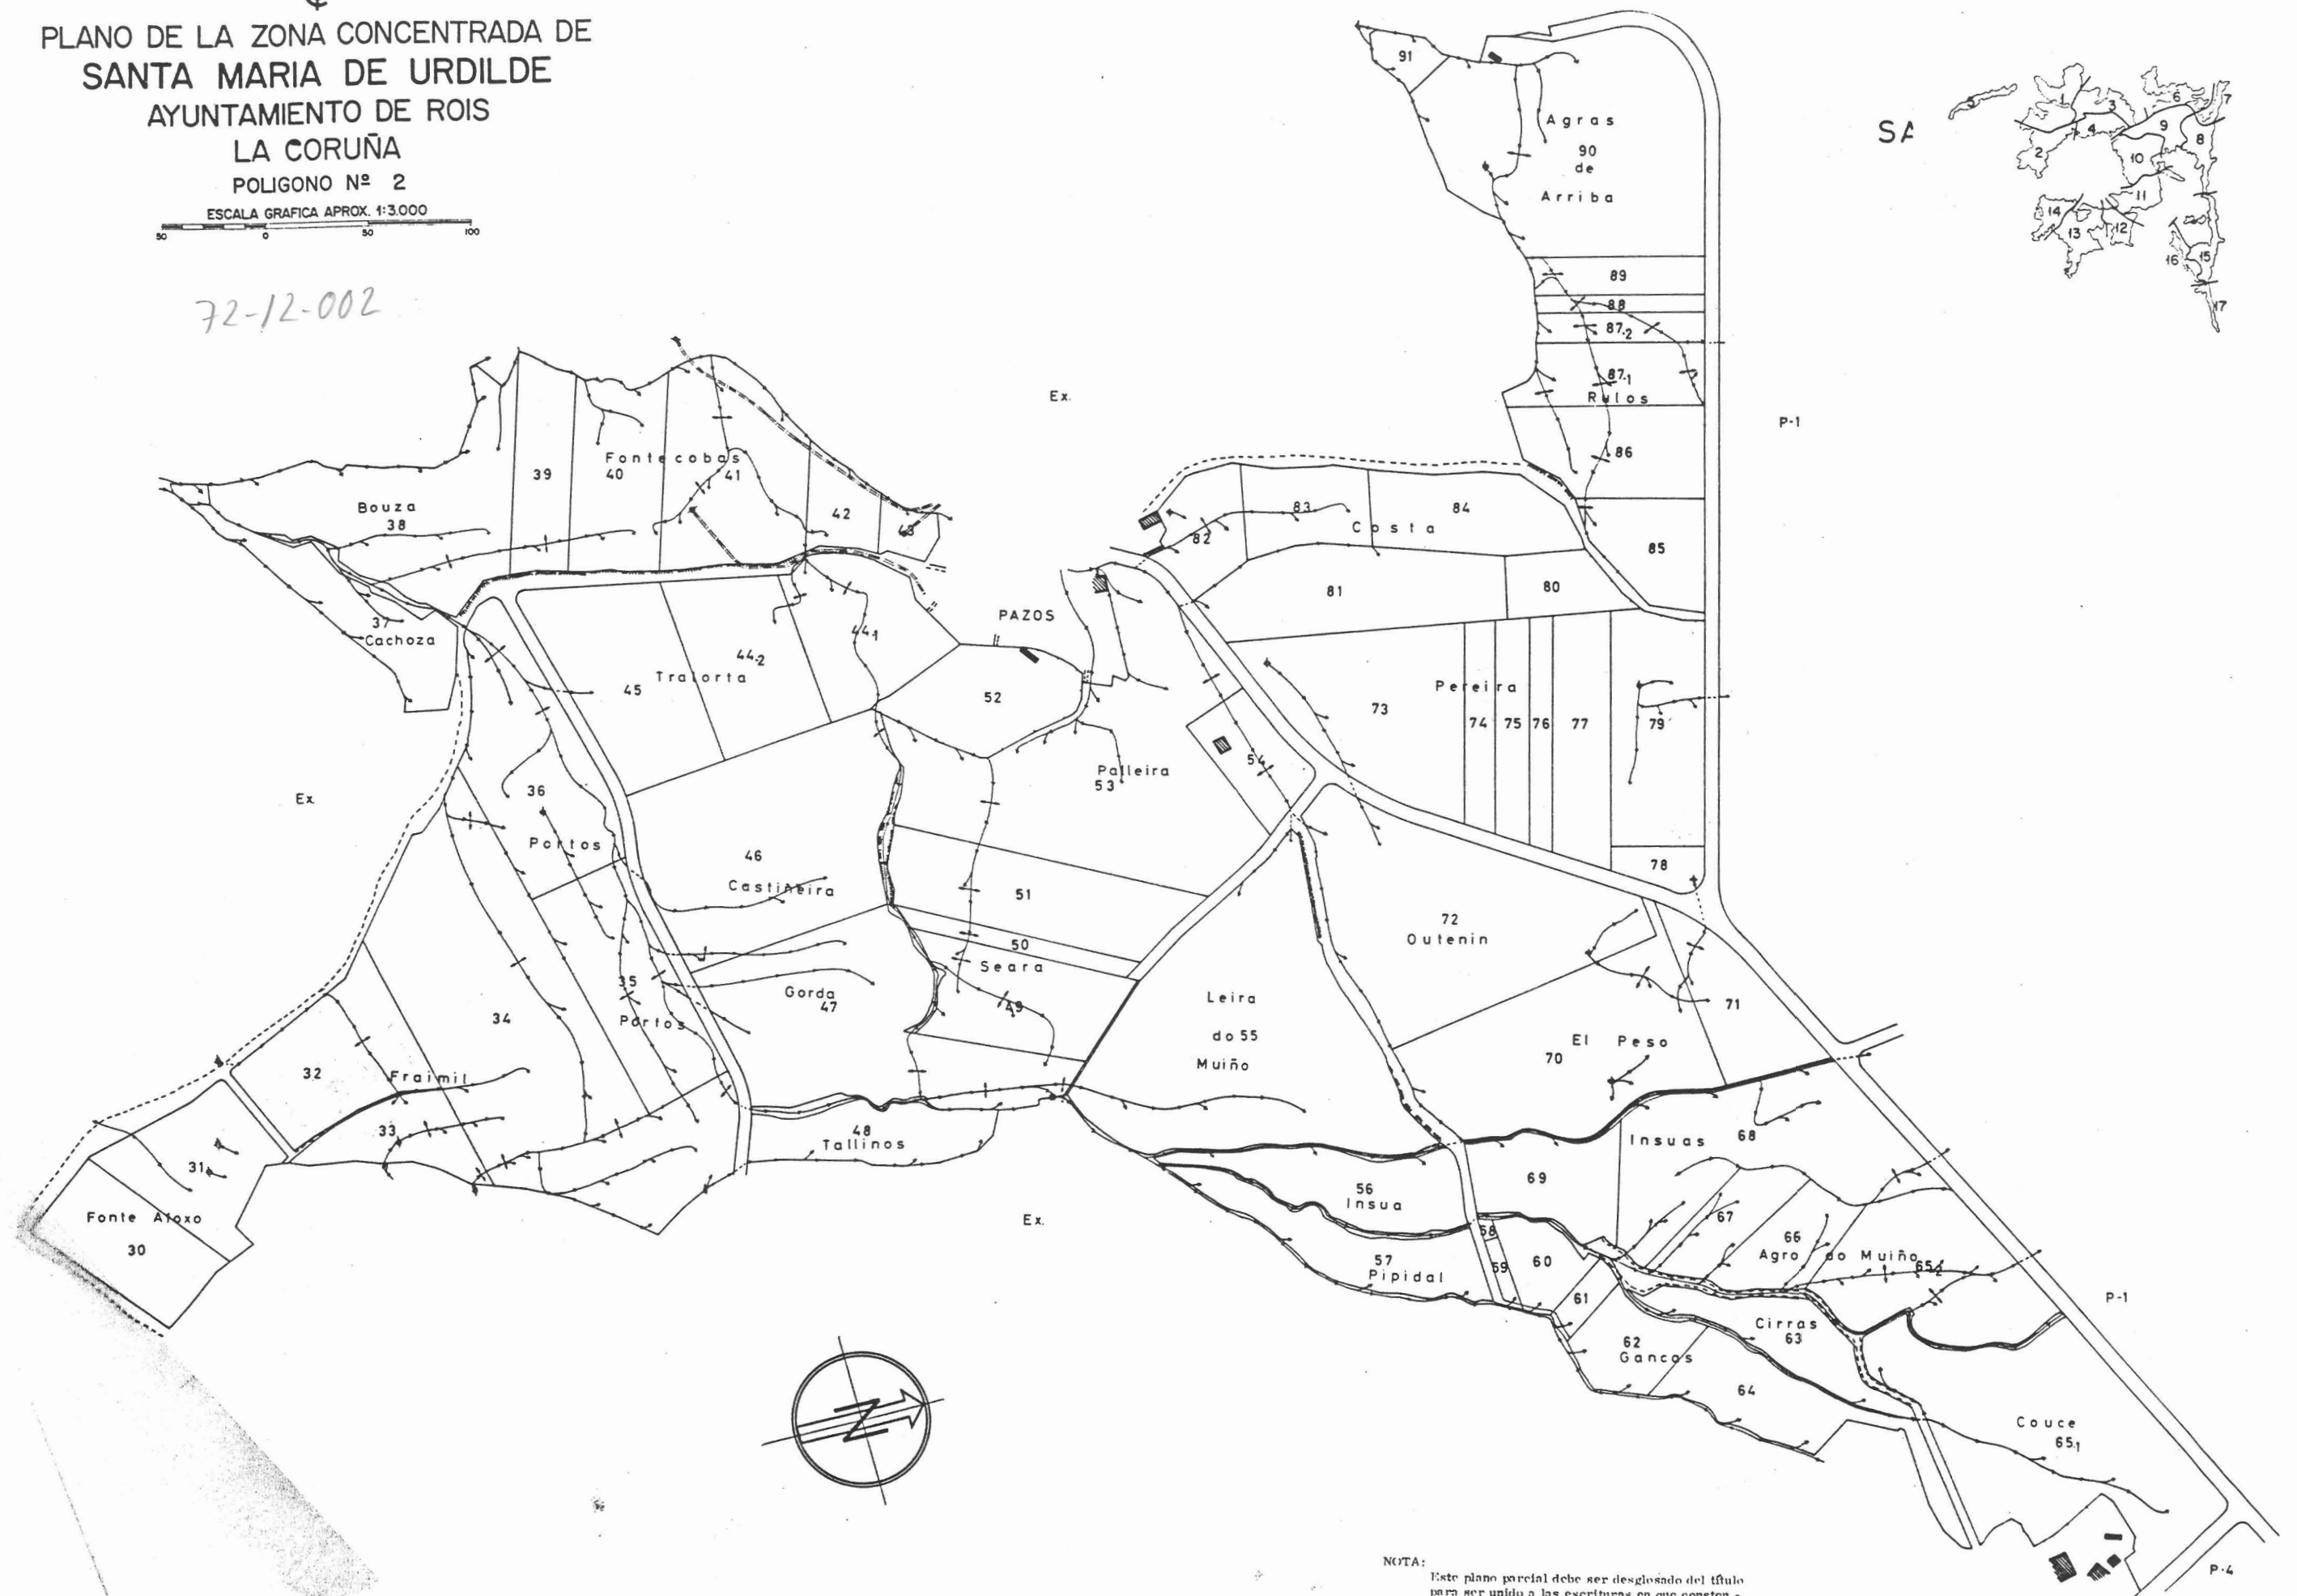

NOTA:
 Este plano parcial debe ser desglosado del título
 para ser unido a las escrituras en que consten -
 las sucesivas transmisiones de la finca.