





PLANO DE LA ZONA CONCENTRADA DE
SANTA MARIA DE URDILDE
AYUNTAMIENTO DE ROIS
LA CORUÑA

POLIGONO Nº 5

ESCALA GRAFICA APROX. 1:3.000

 

72-12-005

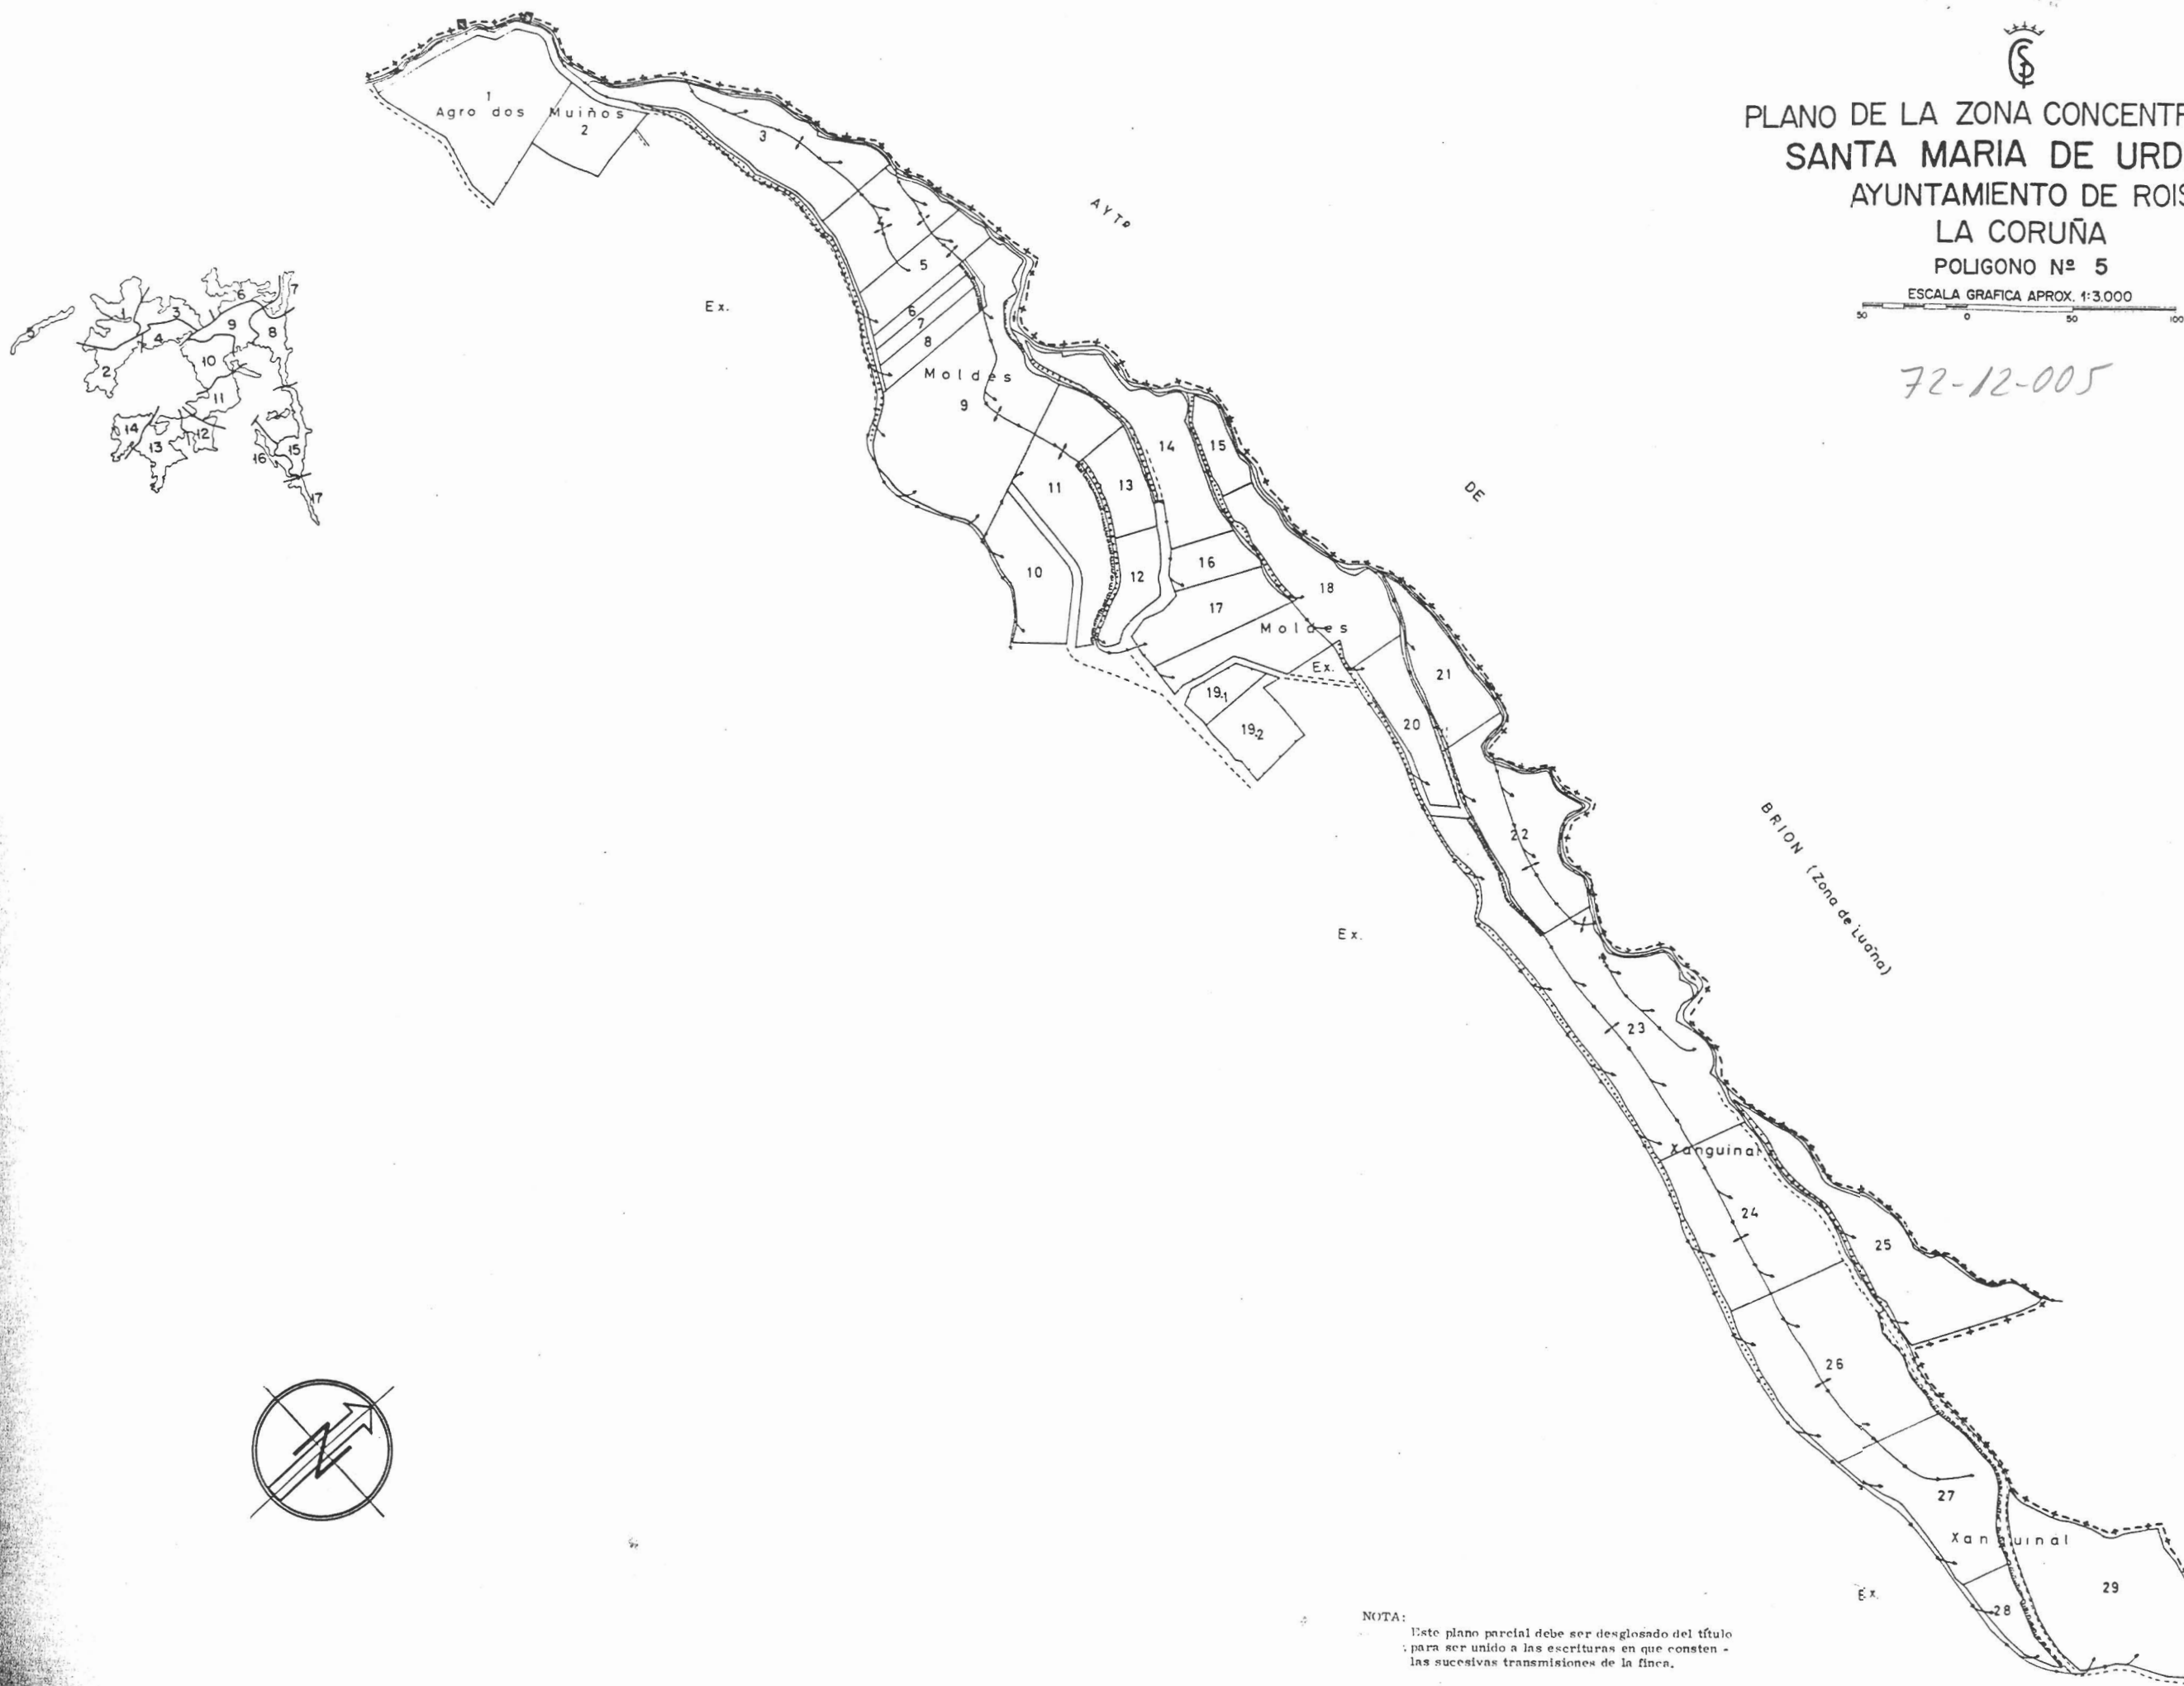

NOTA:

Este plano parcial debe ser desglosado del título
para ser unido a las escrituras en que consten -
las sucesivas transmisiones de la finca.