



 PLANO DE LA ZONA CONCENTRADA DE
 SANTA MARIA DE URDILDE
 AYUNTAMIENTO DE ROIS
 LA CORUÑA
 POLIGONO Nº 7

ESCALA GRAFICA APROX. 1:3.000

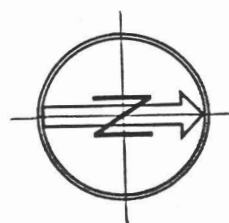

72-12-007

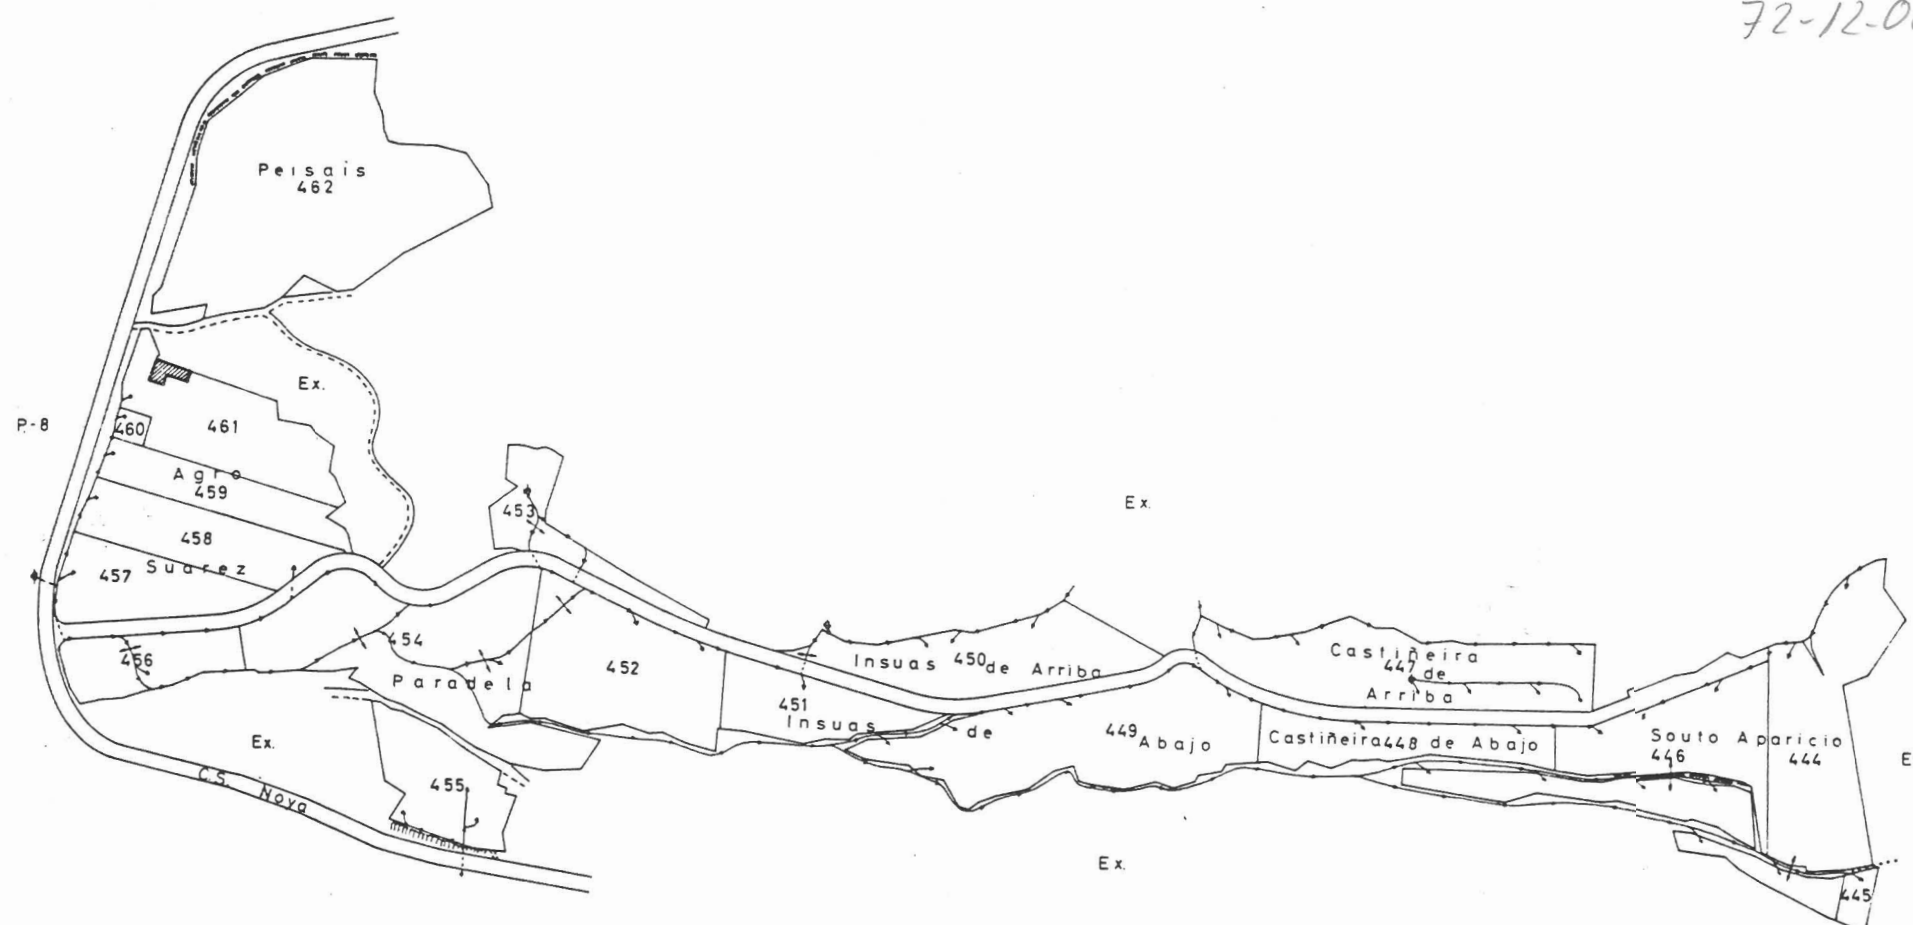

NOTA:
 Este Plano parcial debe ser desglosado del título
 para ser unido a las escrituras en que consten -
 las sucesivas transmisiones de la finca.