




PLANO DE LA ZONA CONCENTRADA DE
SANTA MARIA DE URDILDE
AYUNTAMIENTO DE ROIS



LA CORUÑA

POLIGONO Nº 8

ESCALA GRAFICA APROX. 1:3.000

 

72-12-008

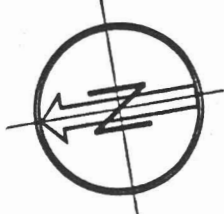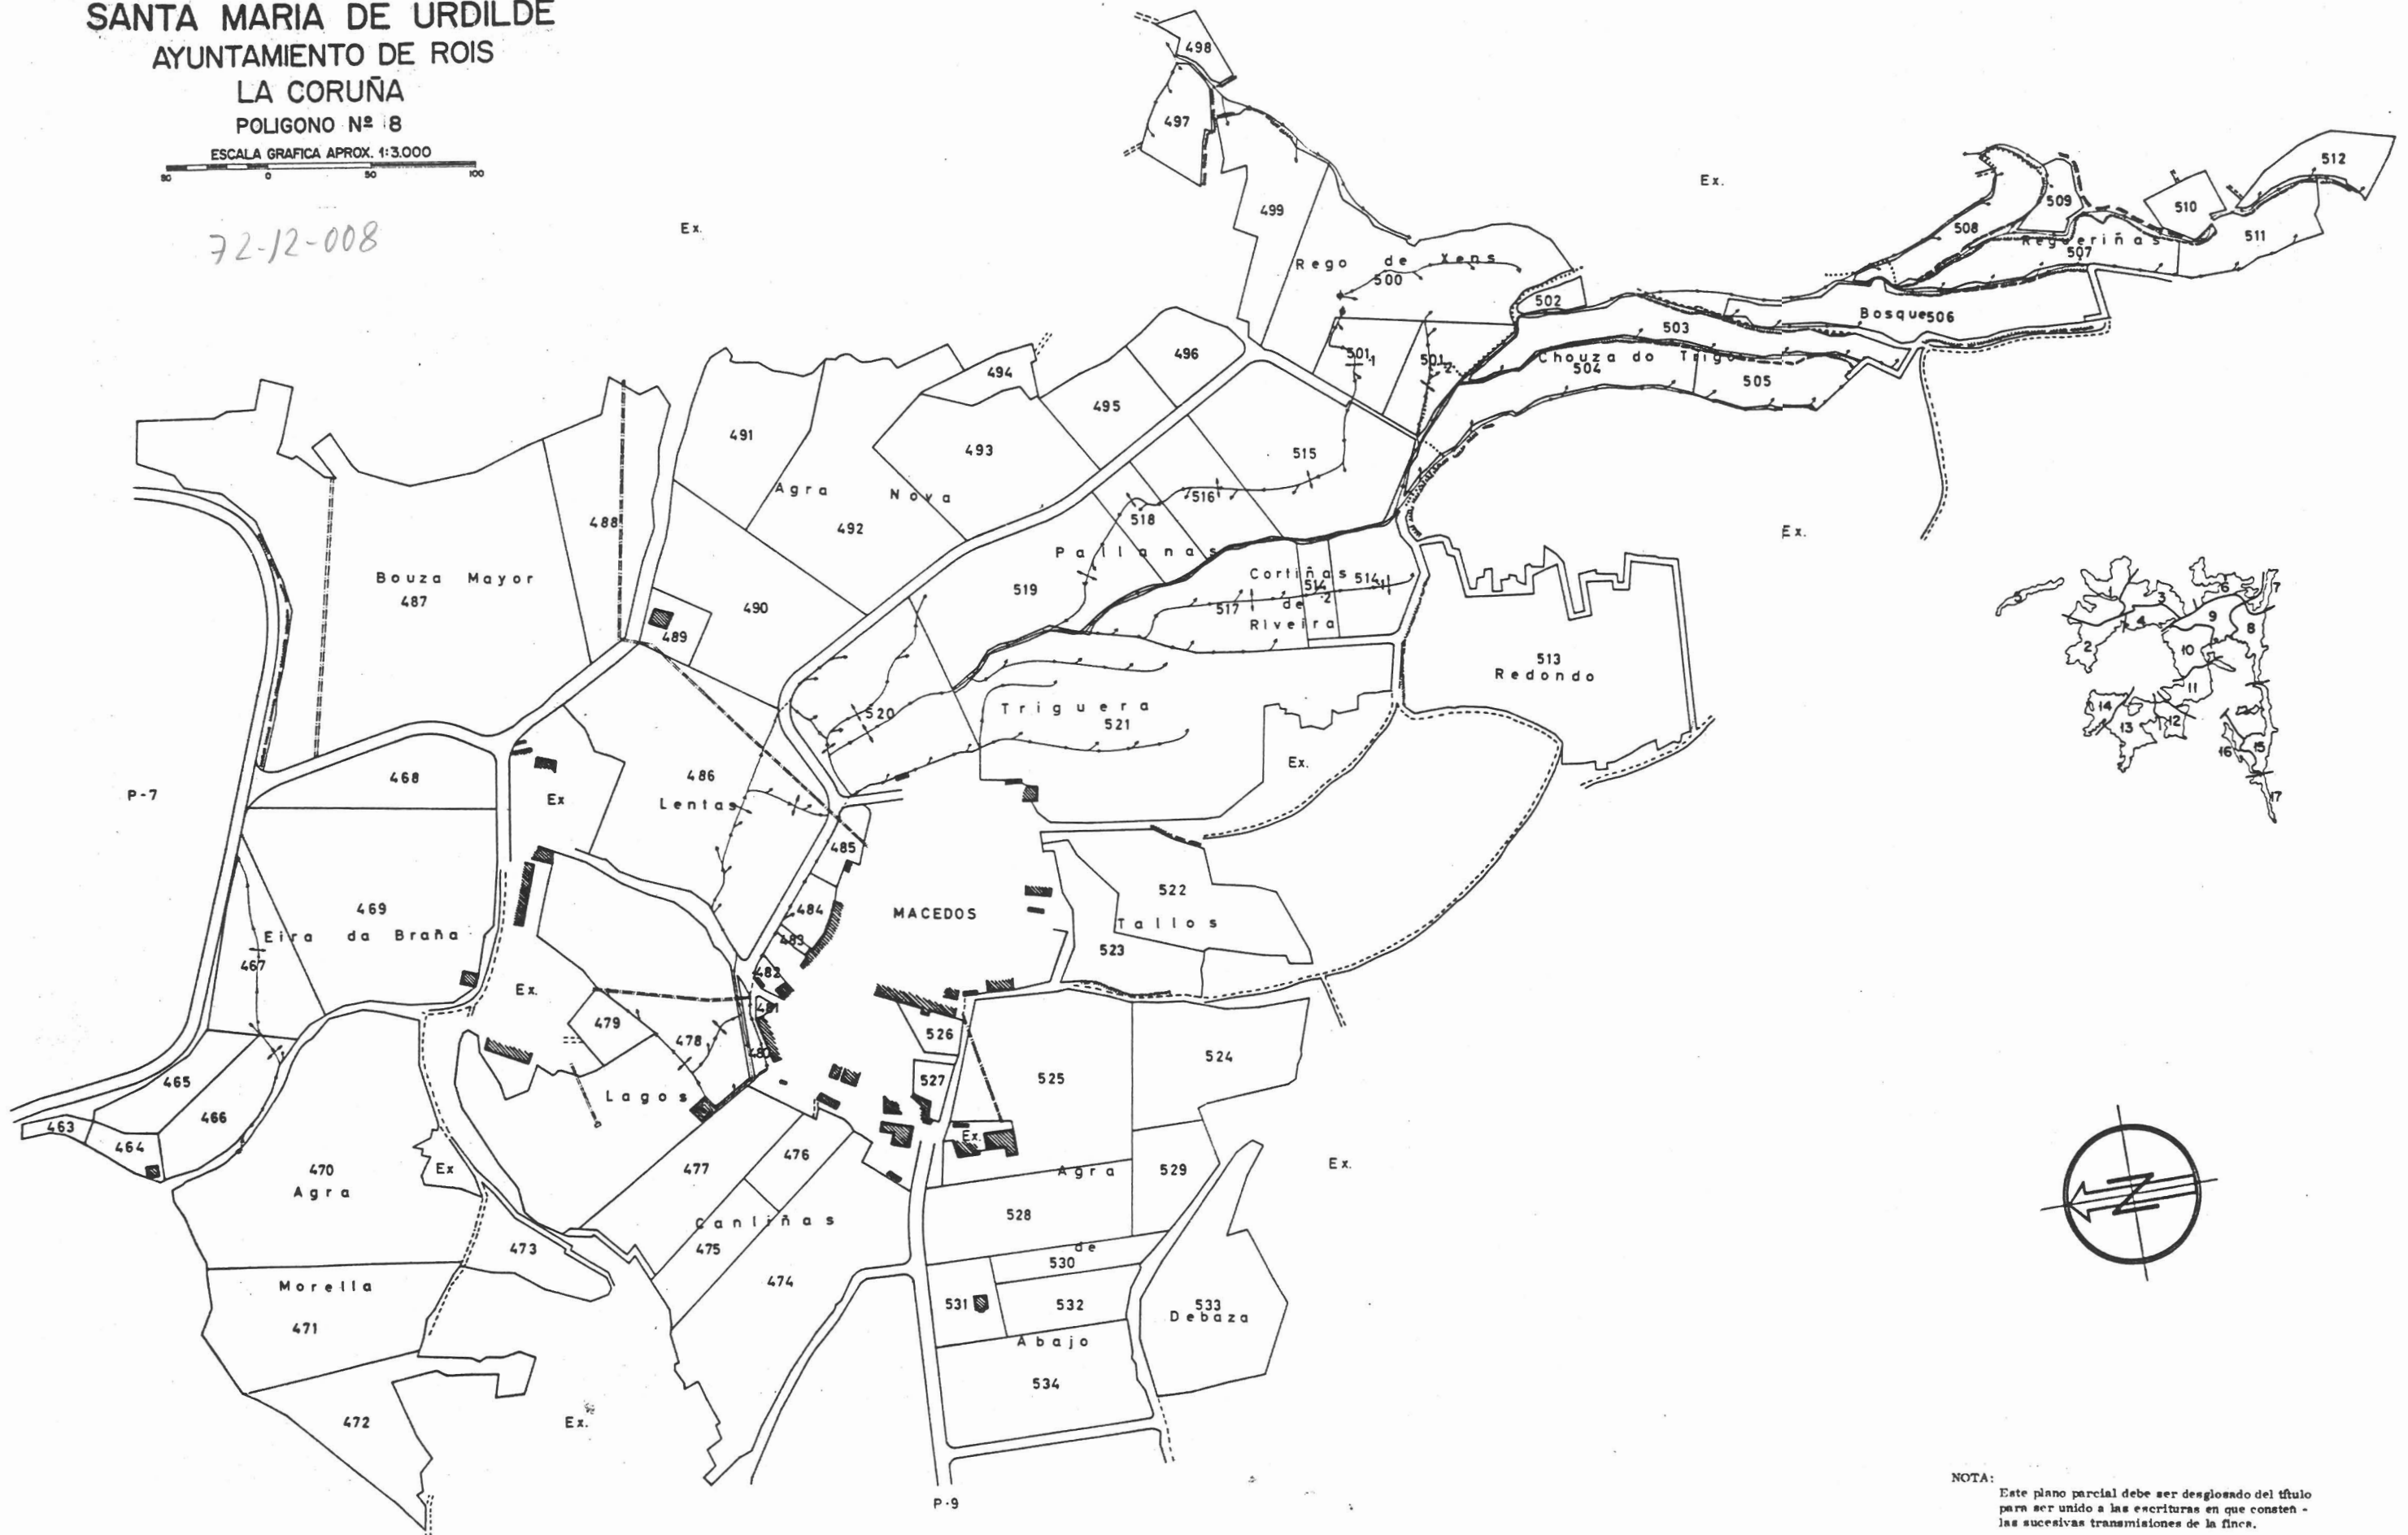

NOTA:
Este plano parcial debe ser desglosado del título para ser unido a las escrituras en que consten las sucesivas transmisiones de la finca.