


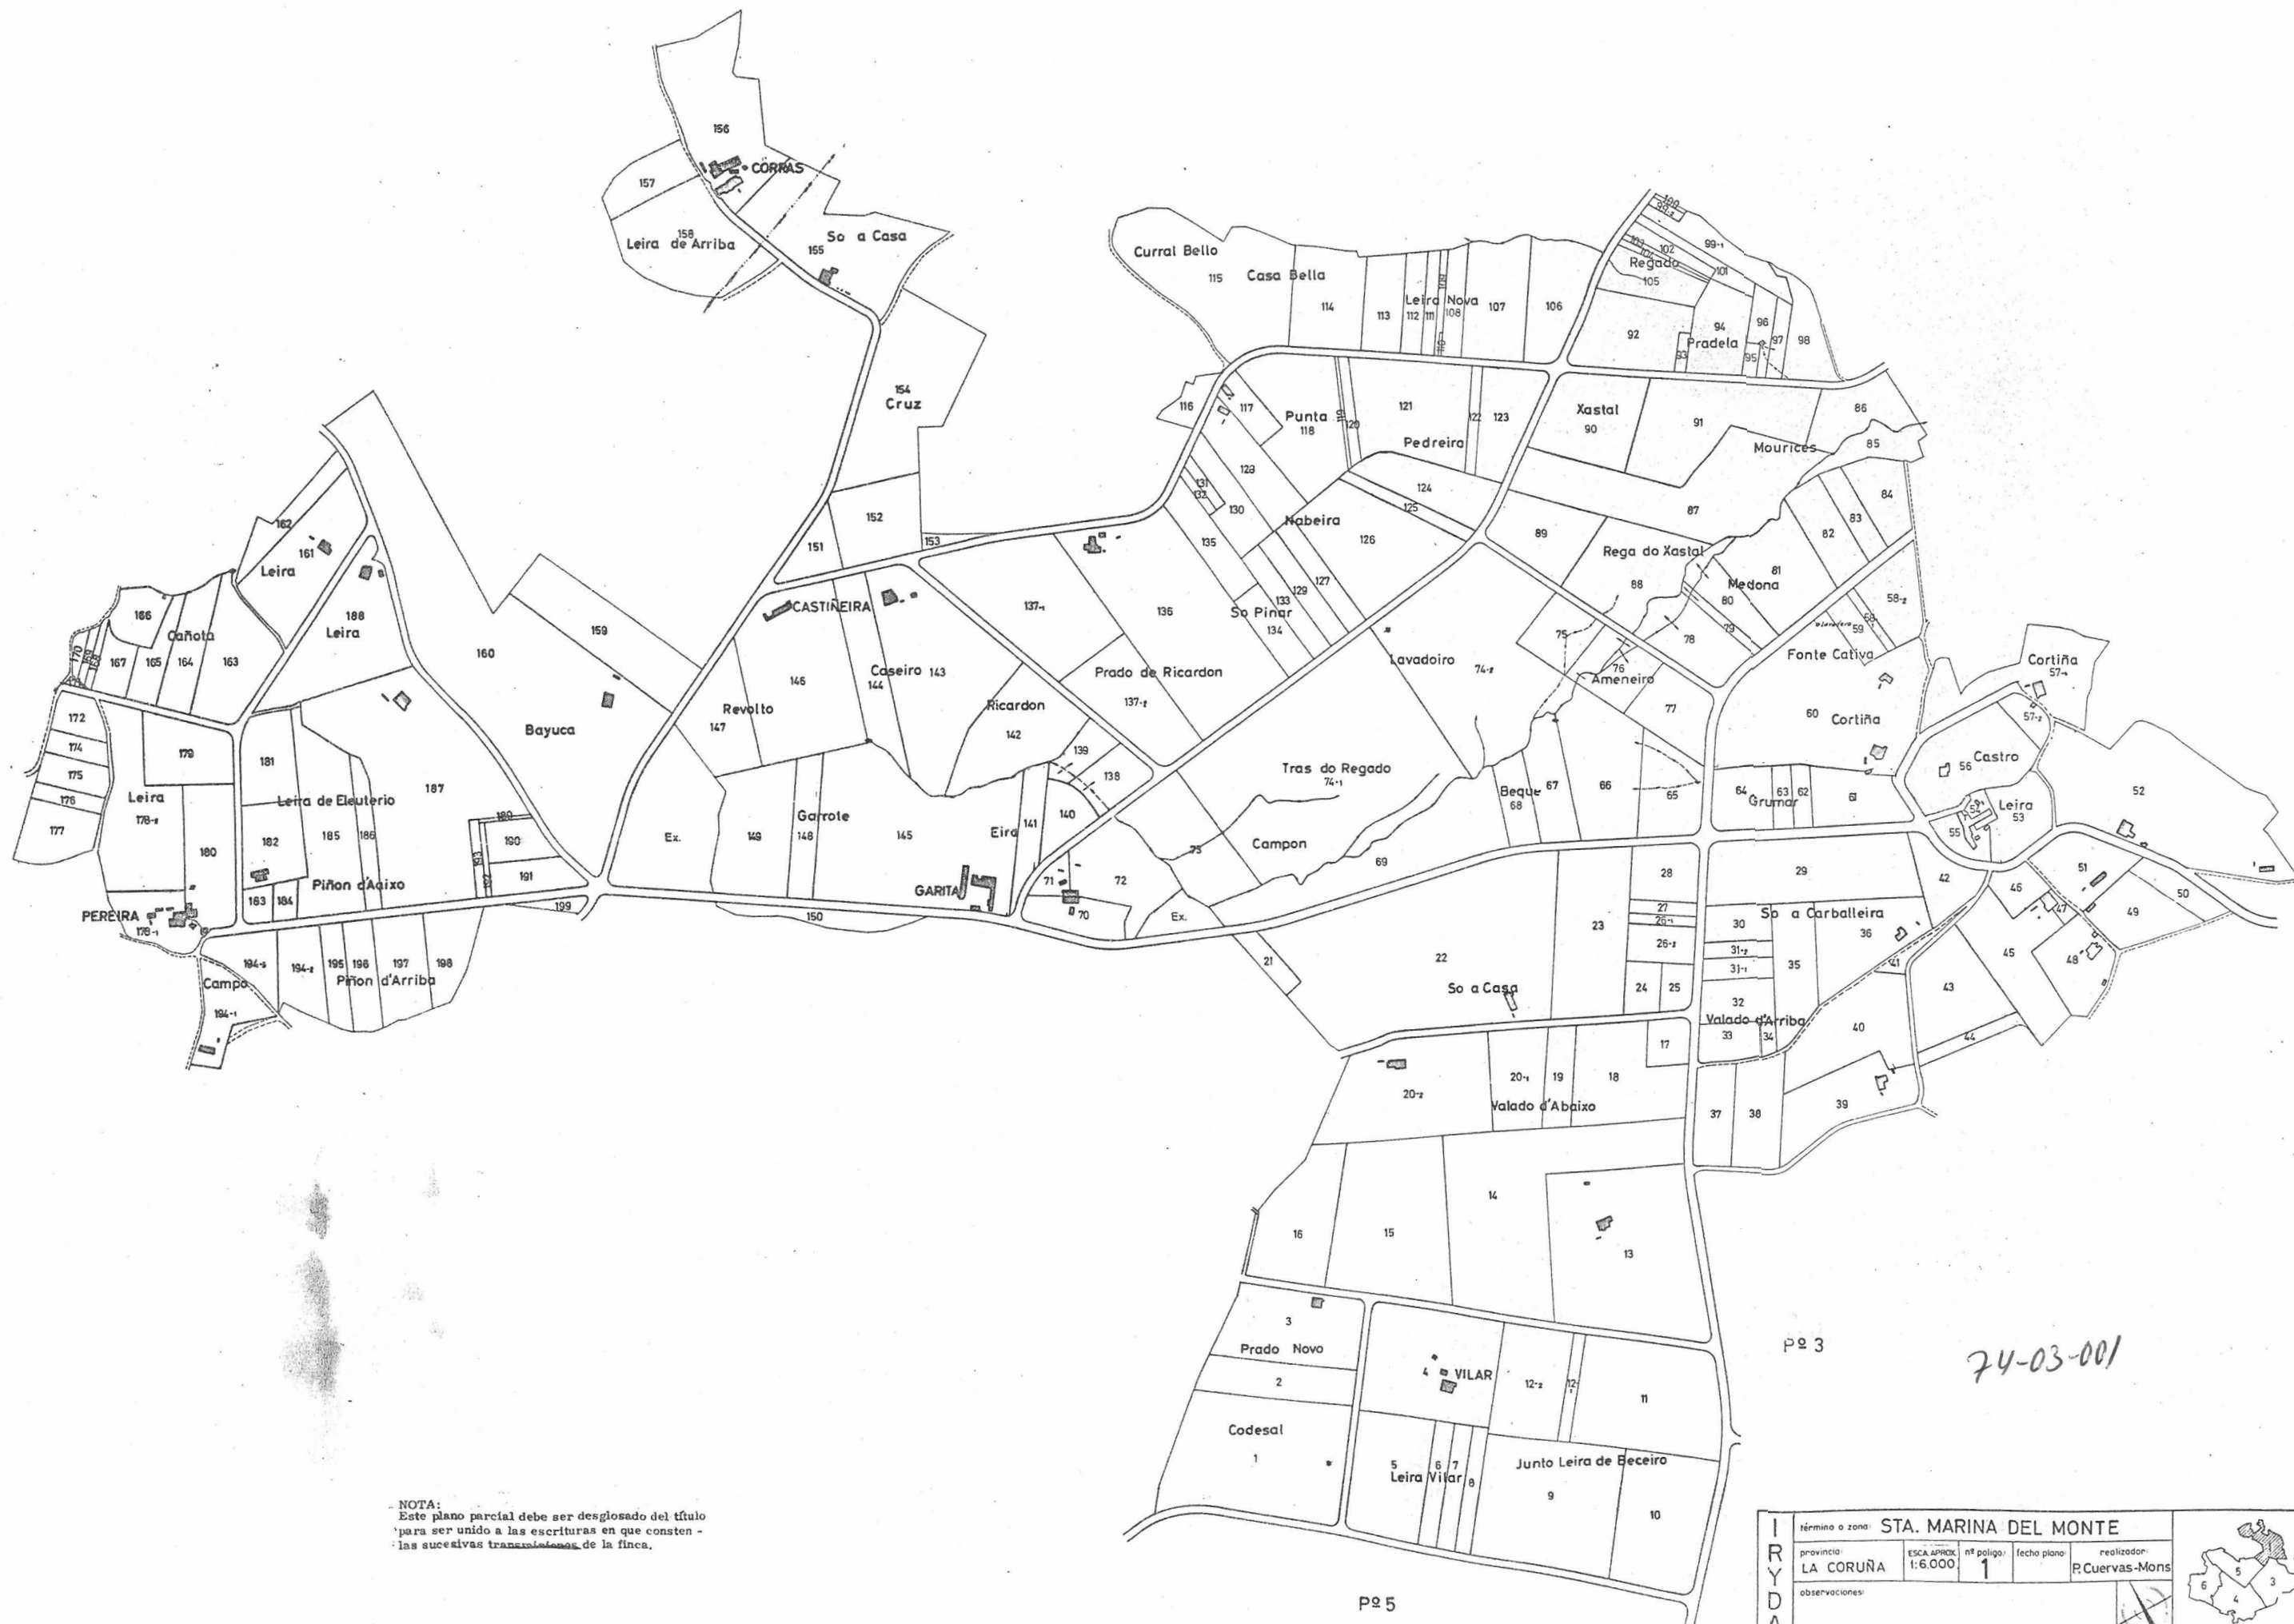

NOTA:
Este plano parcial debe ser desglosado del título
para ser unido a las escrituras en que consten
las sucesivas transacciones de la finca.

I R Y D A	término o zona: STA. MARINA DEL MONTE				
	provincia:	ESCALA APROX:	nº polig:	fecha plano:	realizador:
	LA CORUÑA	1:6.000	1		P. Cuervas-Mons
	observaciones:				