
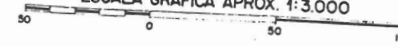


 PLANO DE LA ZONA CONCENTRADA DE
 SANTA MARIA DE BARDAOS
 AYUNTAMIENTO DE S. SATURNINO
 LA CORUÑA
 POLIGONO Nº 2

ESCALA GRAFICA APROX. 1:3.000


74-05-002

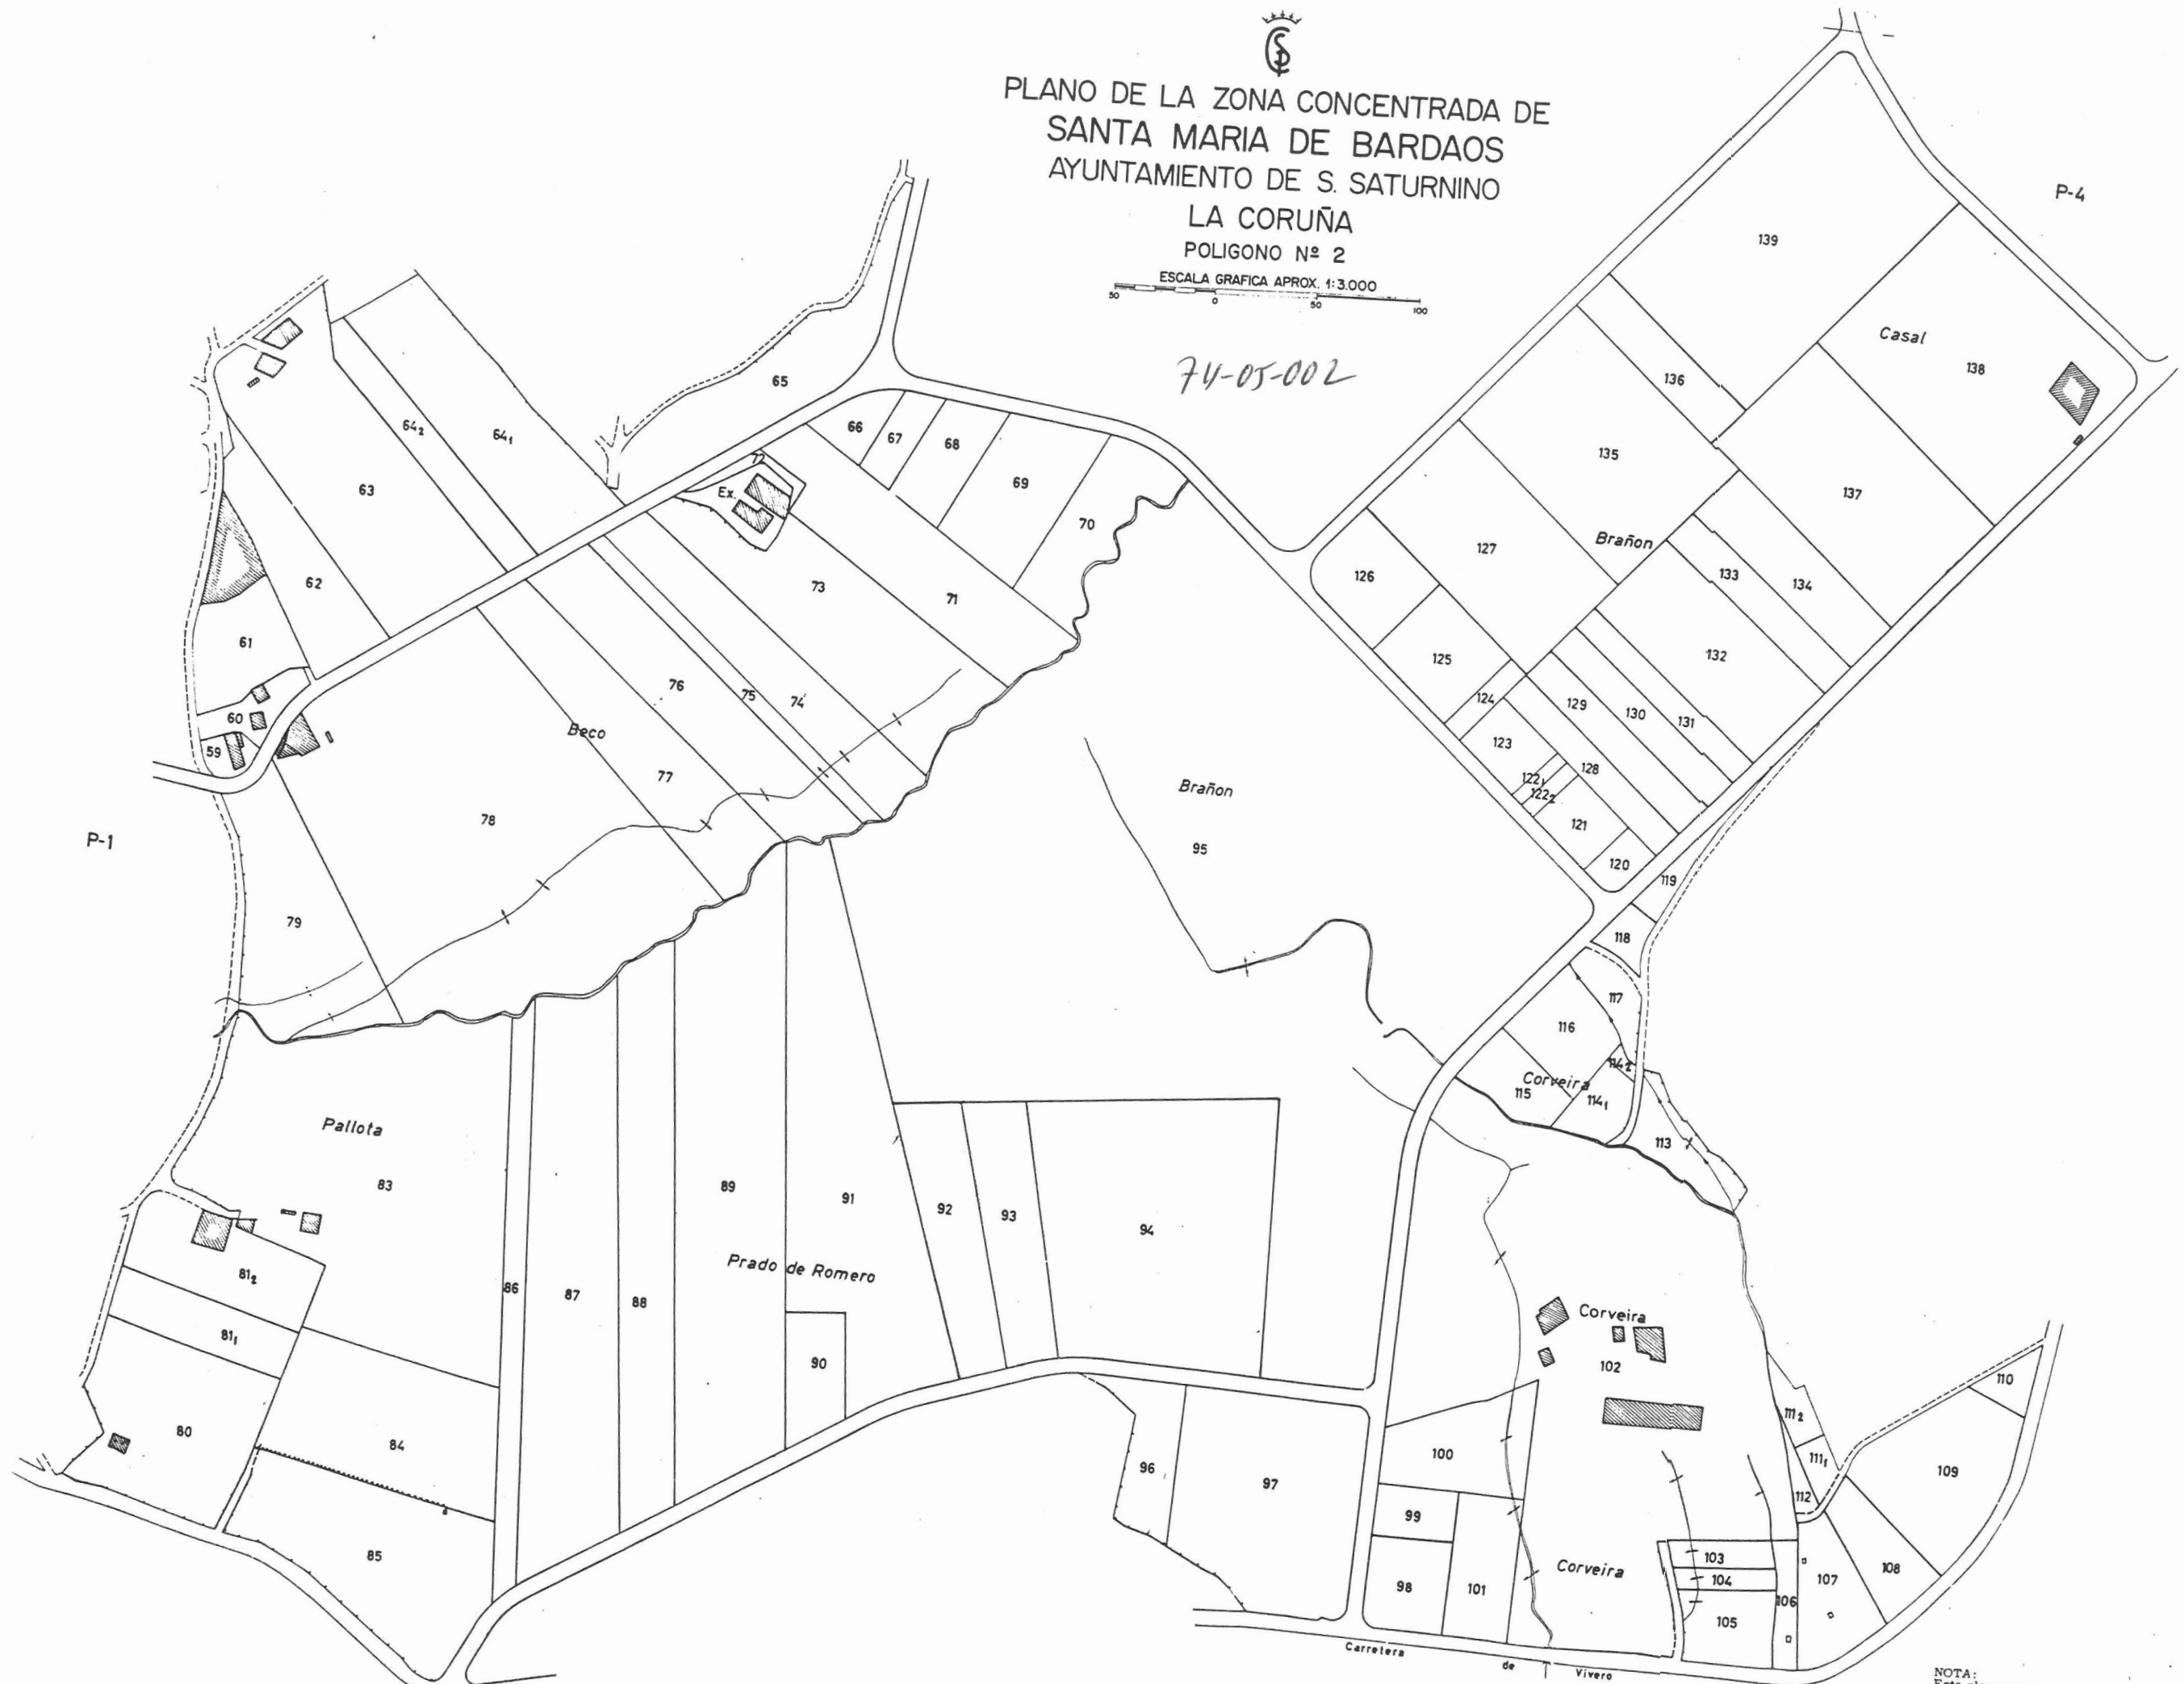

NOTA:
 Este plano parcial debe ser desglosado del título
 para ser unido a las escrituras en que consten
 las sucesivas transmisiones de la finca.