




PLANO DE LA ZONA CONCENTRADA DE
SANTA MARIA DE BARDAOS
AYUNTAMIENTO DE S. SATURNINO

LA CORUÑA

POLIGONO Nº 3

ESCALA GRAFICA APROX. 1:3.000

74-05-003

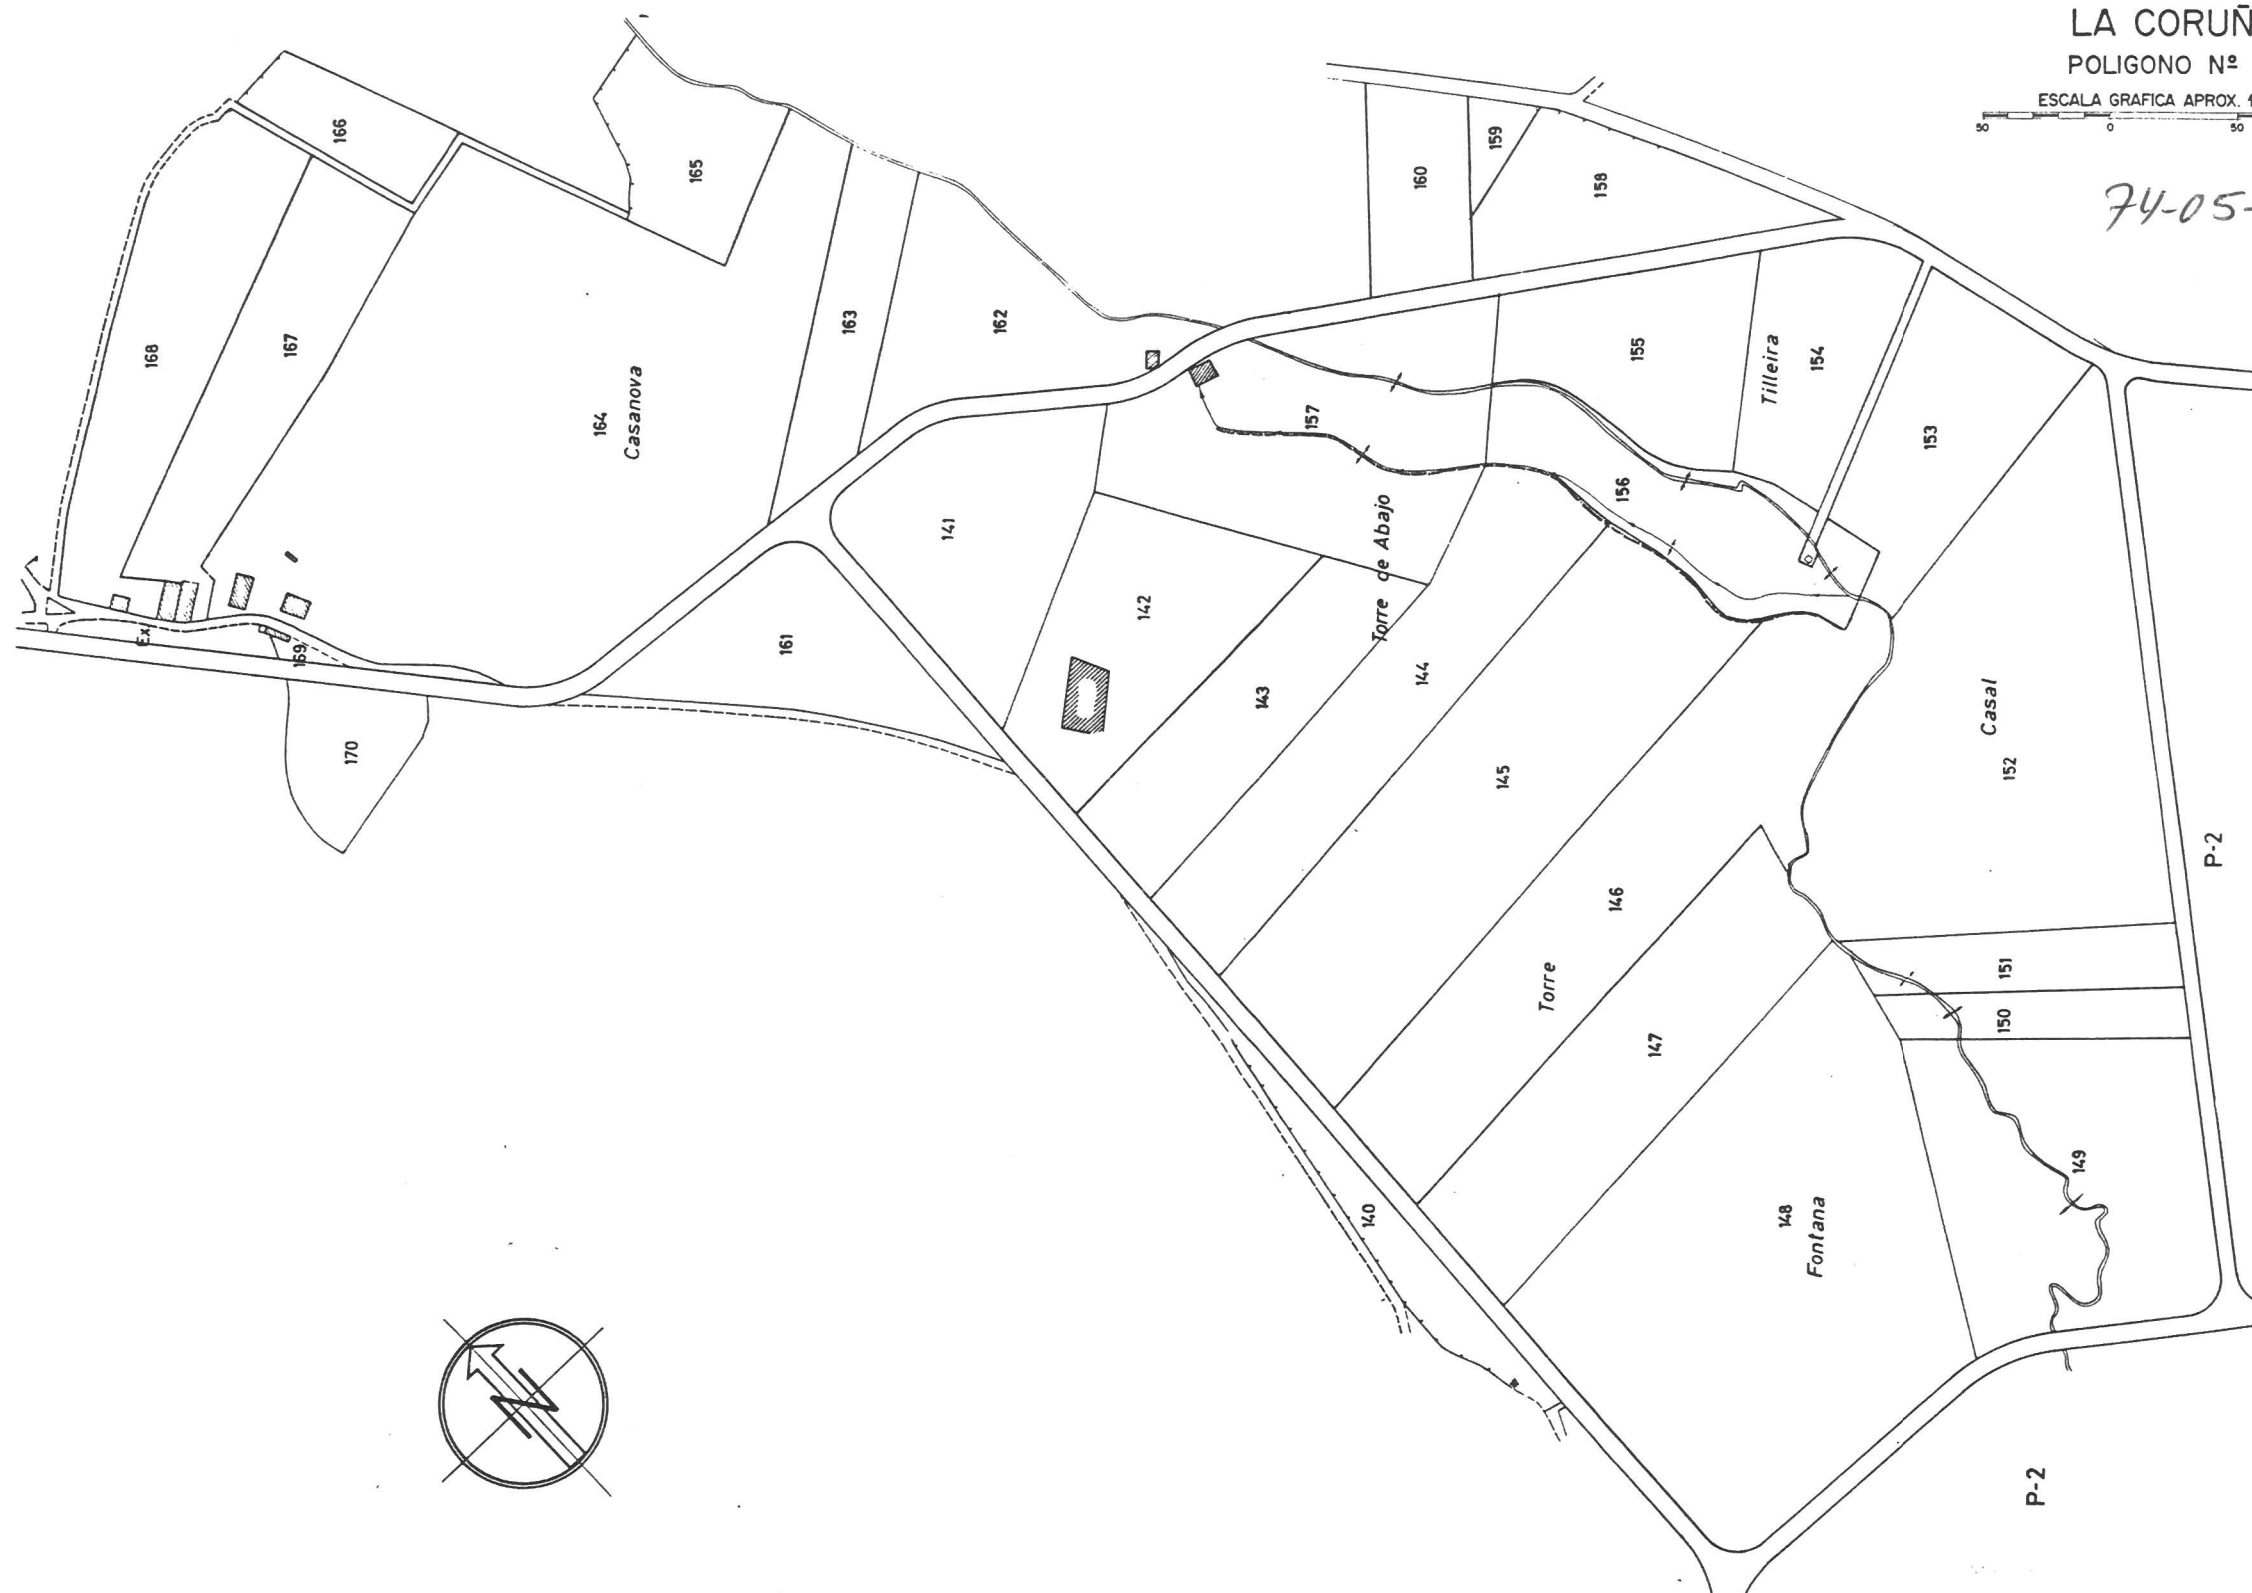

NOTA:
Este plano parcial debe ser desglosado del título
para ser unido a las escrituras en que consten -
las sucesivas transmisiones de la finca.