





PLANO DE LA ZONA CONCENTRADA DE
SANTA MARIA DE BARDAOS
AYUNTAMIENTO DE S. SATURNINO

LA CORUÑA
POLIGONO Nº 4

ESCALA GRAFICA APROX. 1:3.000

74-05-004

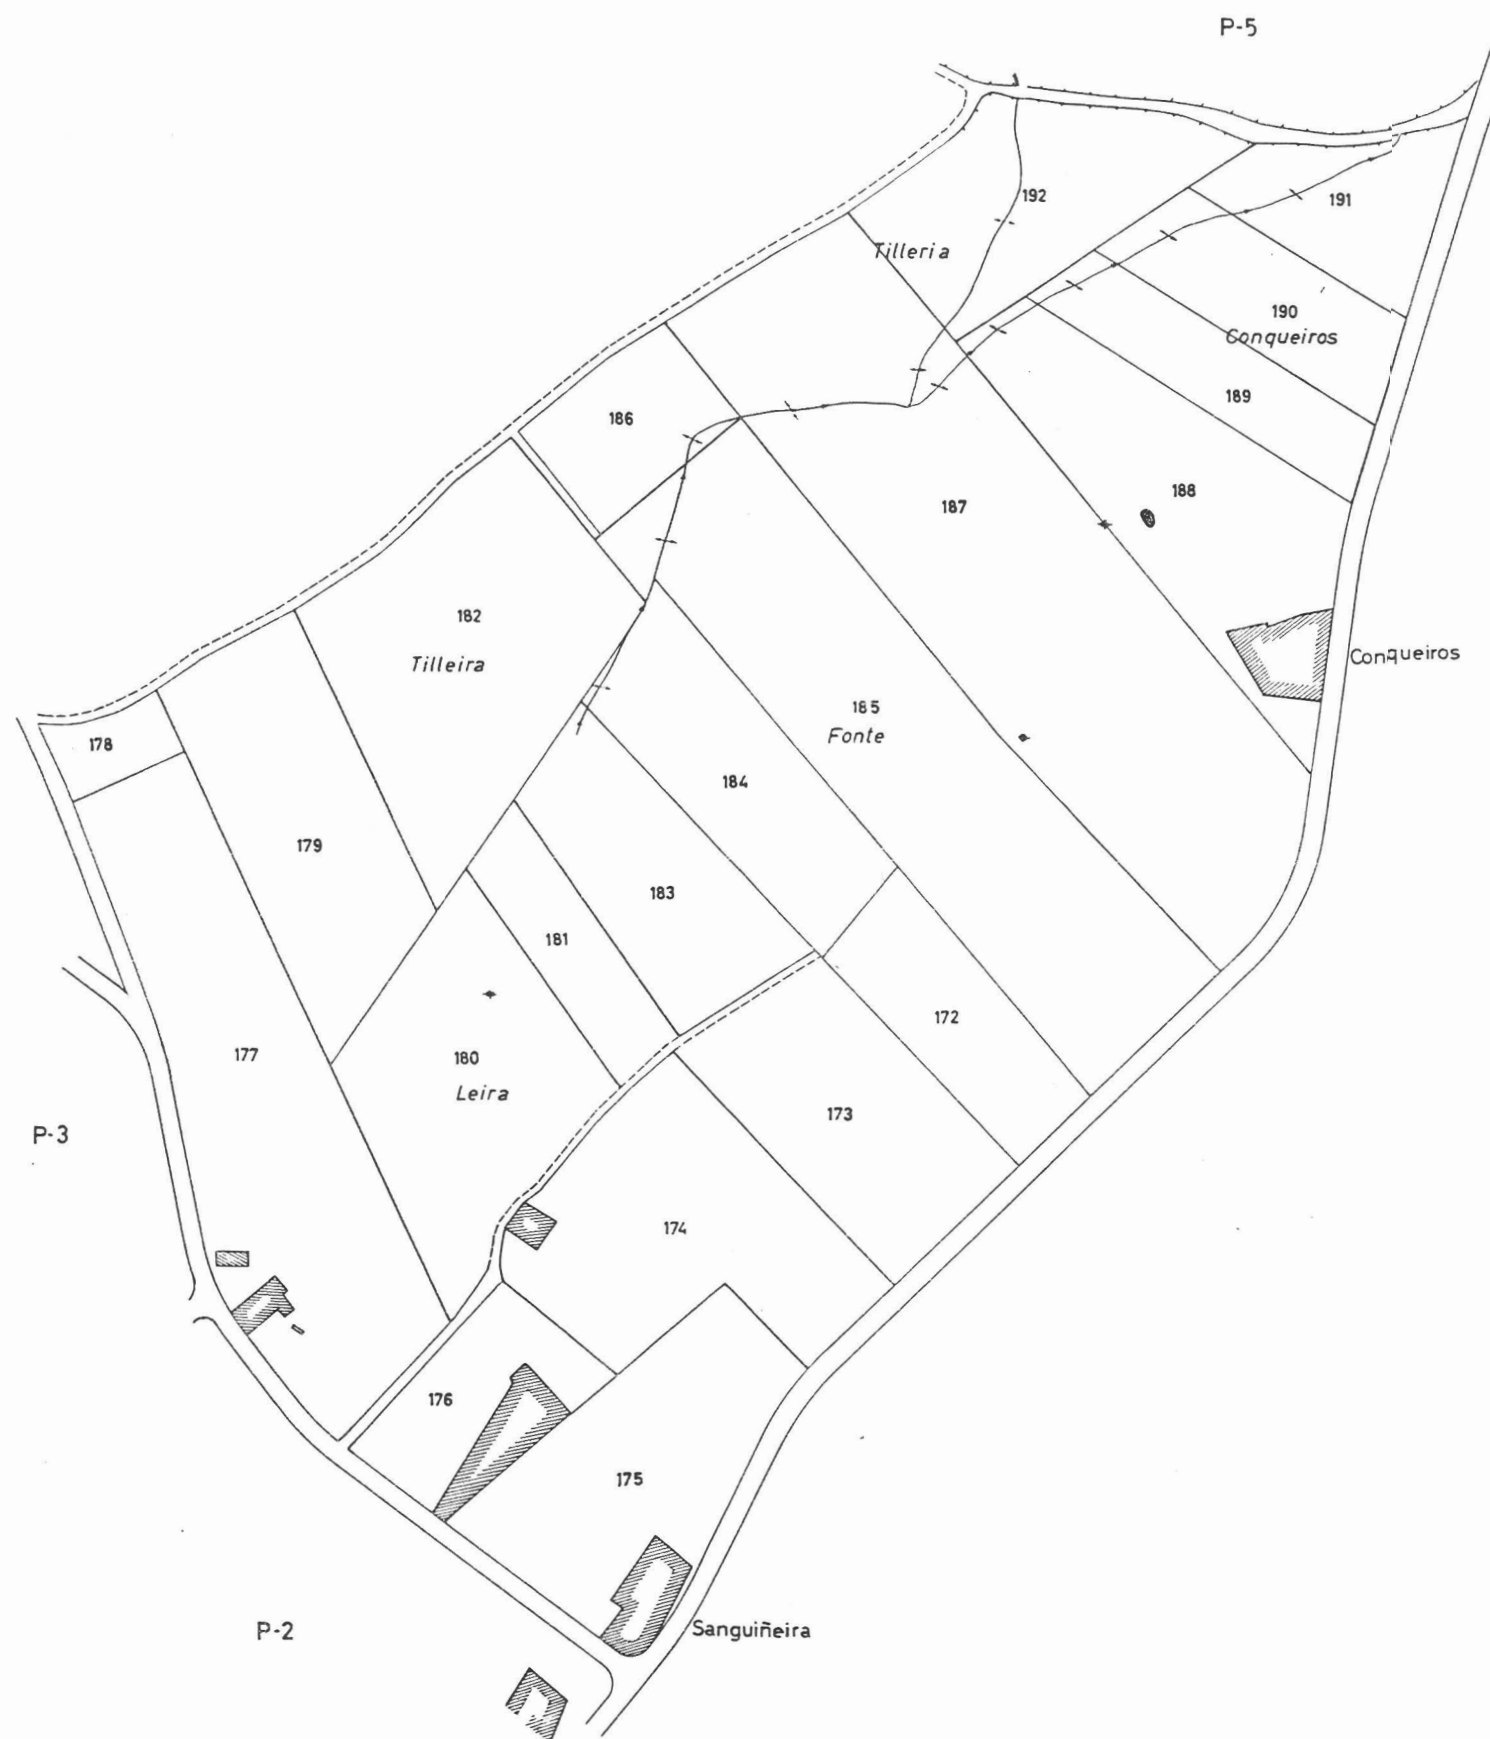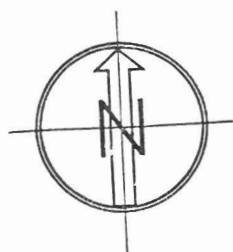

NOTA:
Este plano parcial debe ser desglosado del título
para ser unido a las escrituras en que consten -
las sucesivas transmisiones de la finca.