


PLANO DE LA ZONA CONCENTRADA DE  
SANTA MARIA DE BARDAOS  
AYUNTAMIENTO DE S. SATURNINO  
LA CORUÑA  
POLIGONO Nº 7

ESCALA GRAFICA APROX. 1:3.000

74-05-007

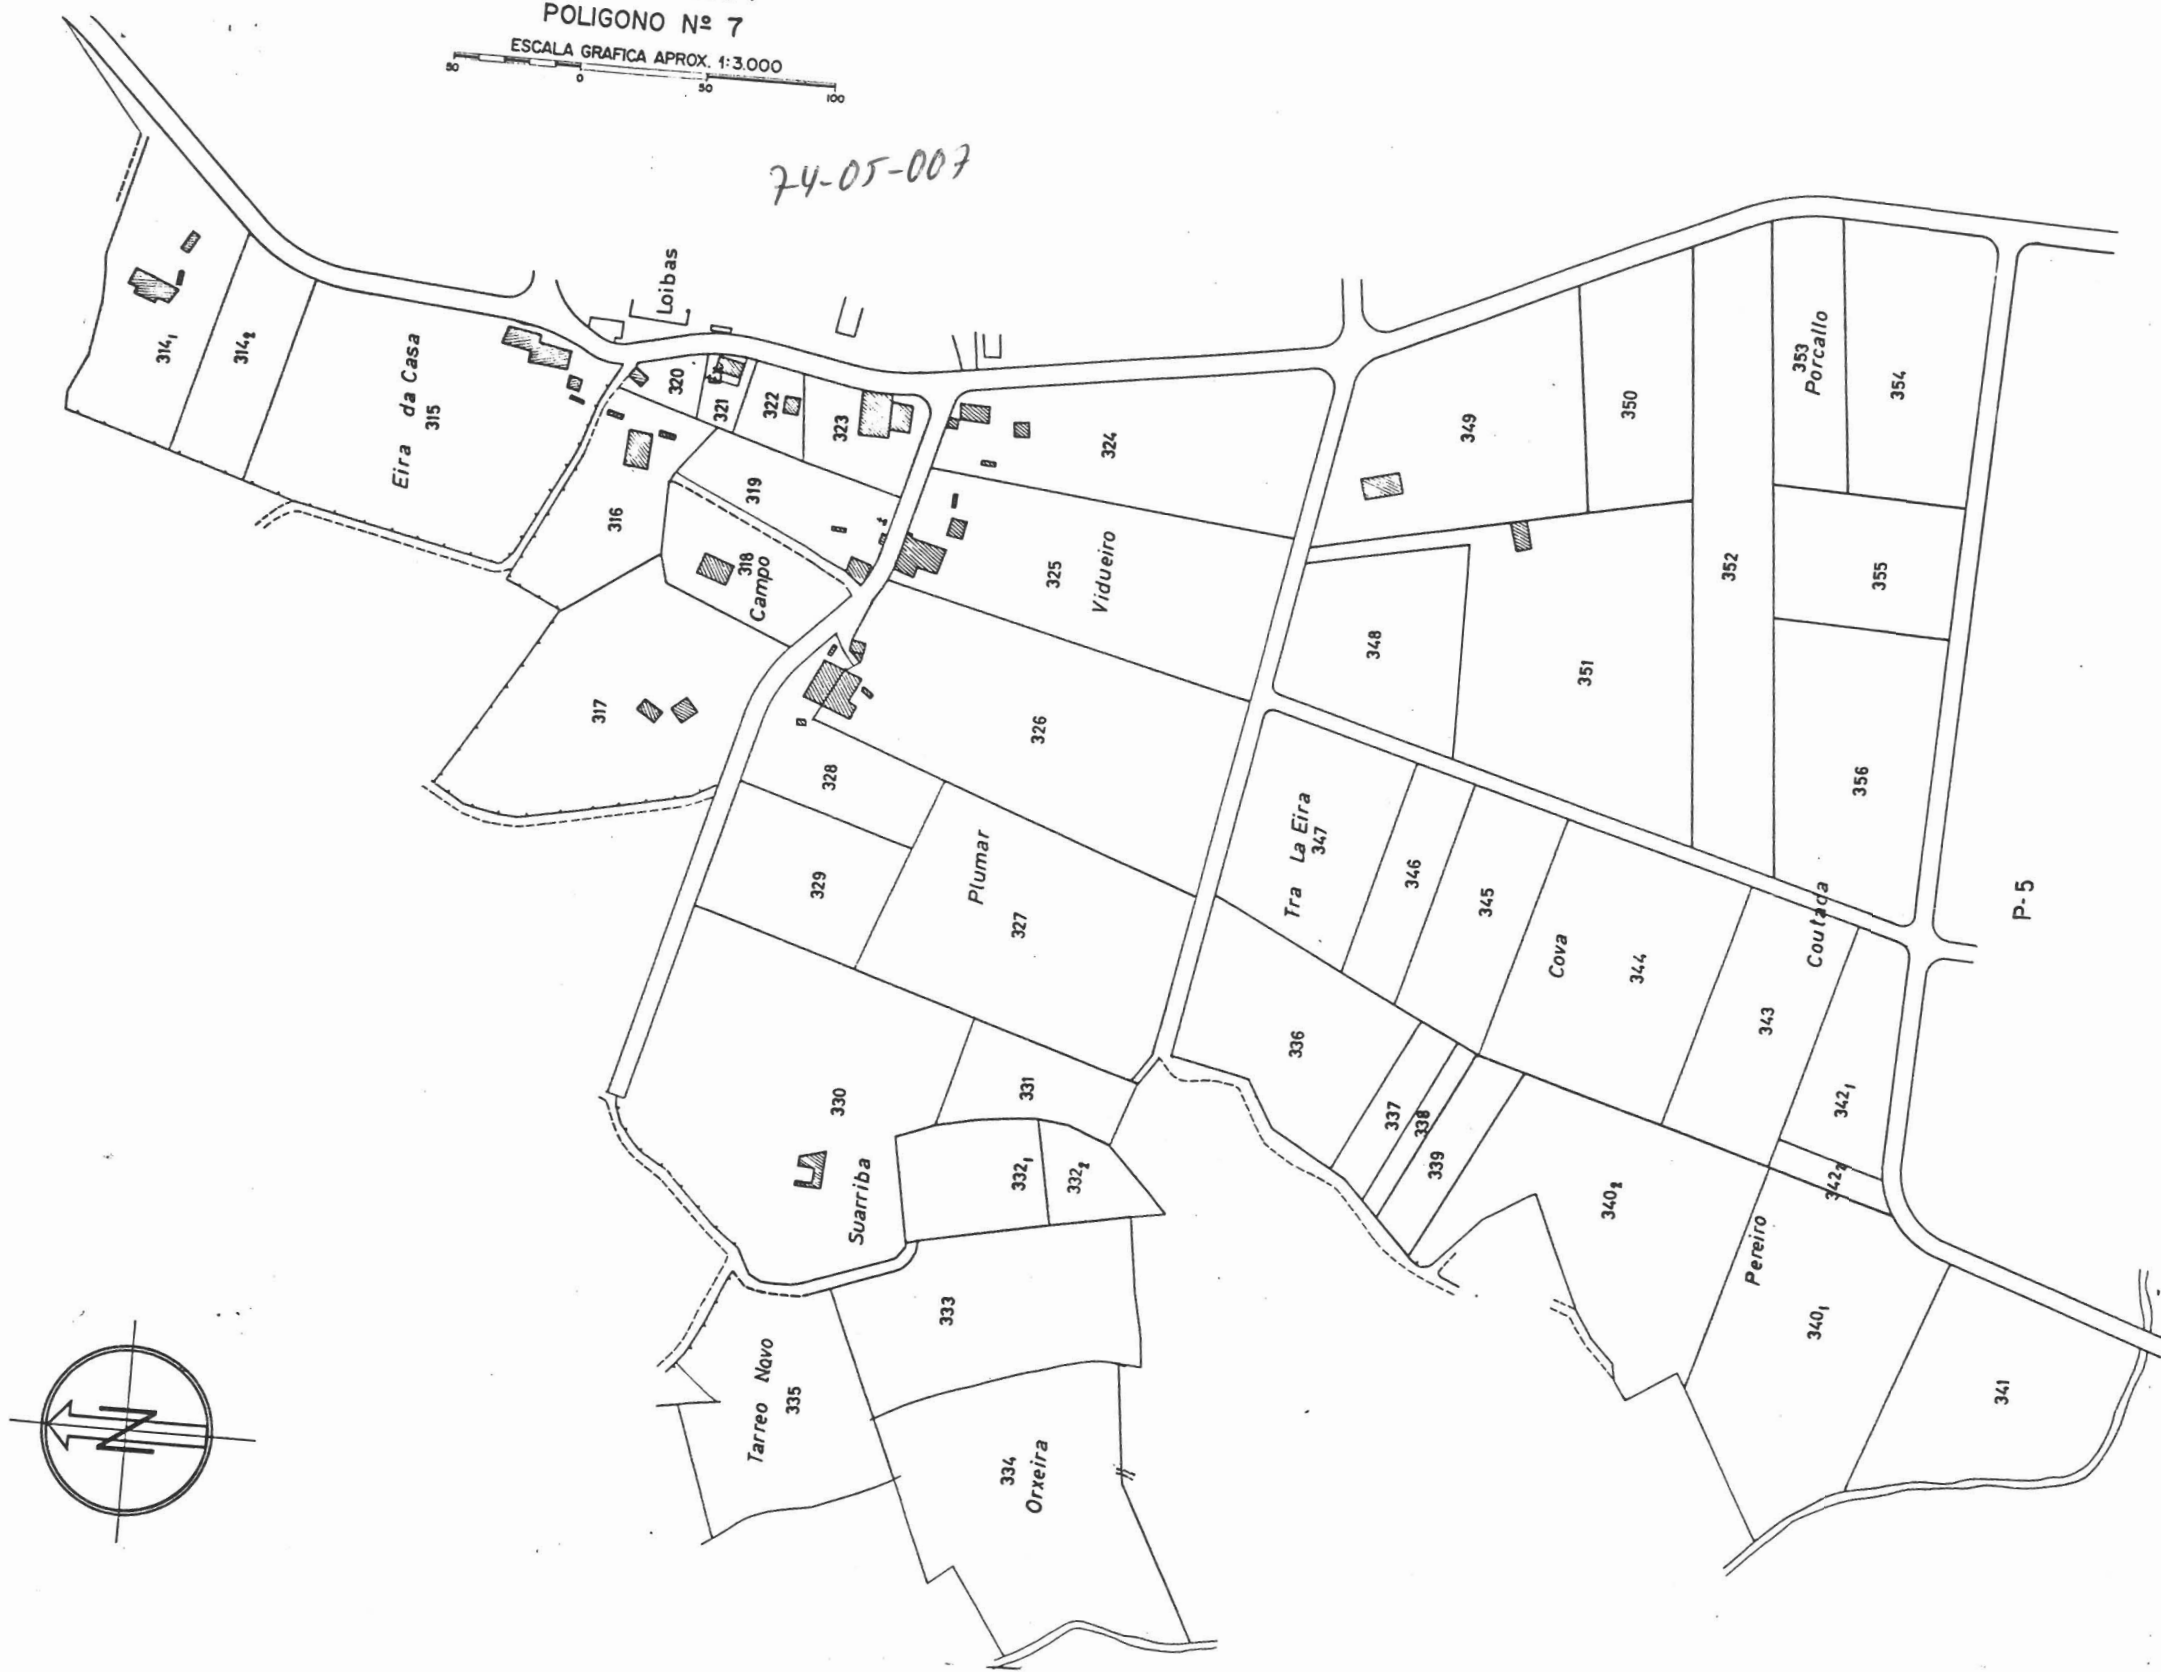

NOTA:  
Este plano parcial debe ser desglosado del título  
para ser unido a las escrituras en que consten -  
las sucesivas transmisiones de la finca.