


Zona: SAN JULIAN DE LAMAS

Concello: San Saturniño

Provincia: A Coruña

Polígono 11

ESCALA APROXI. 1: 4.000

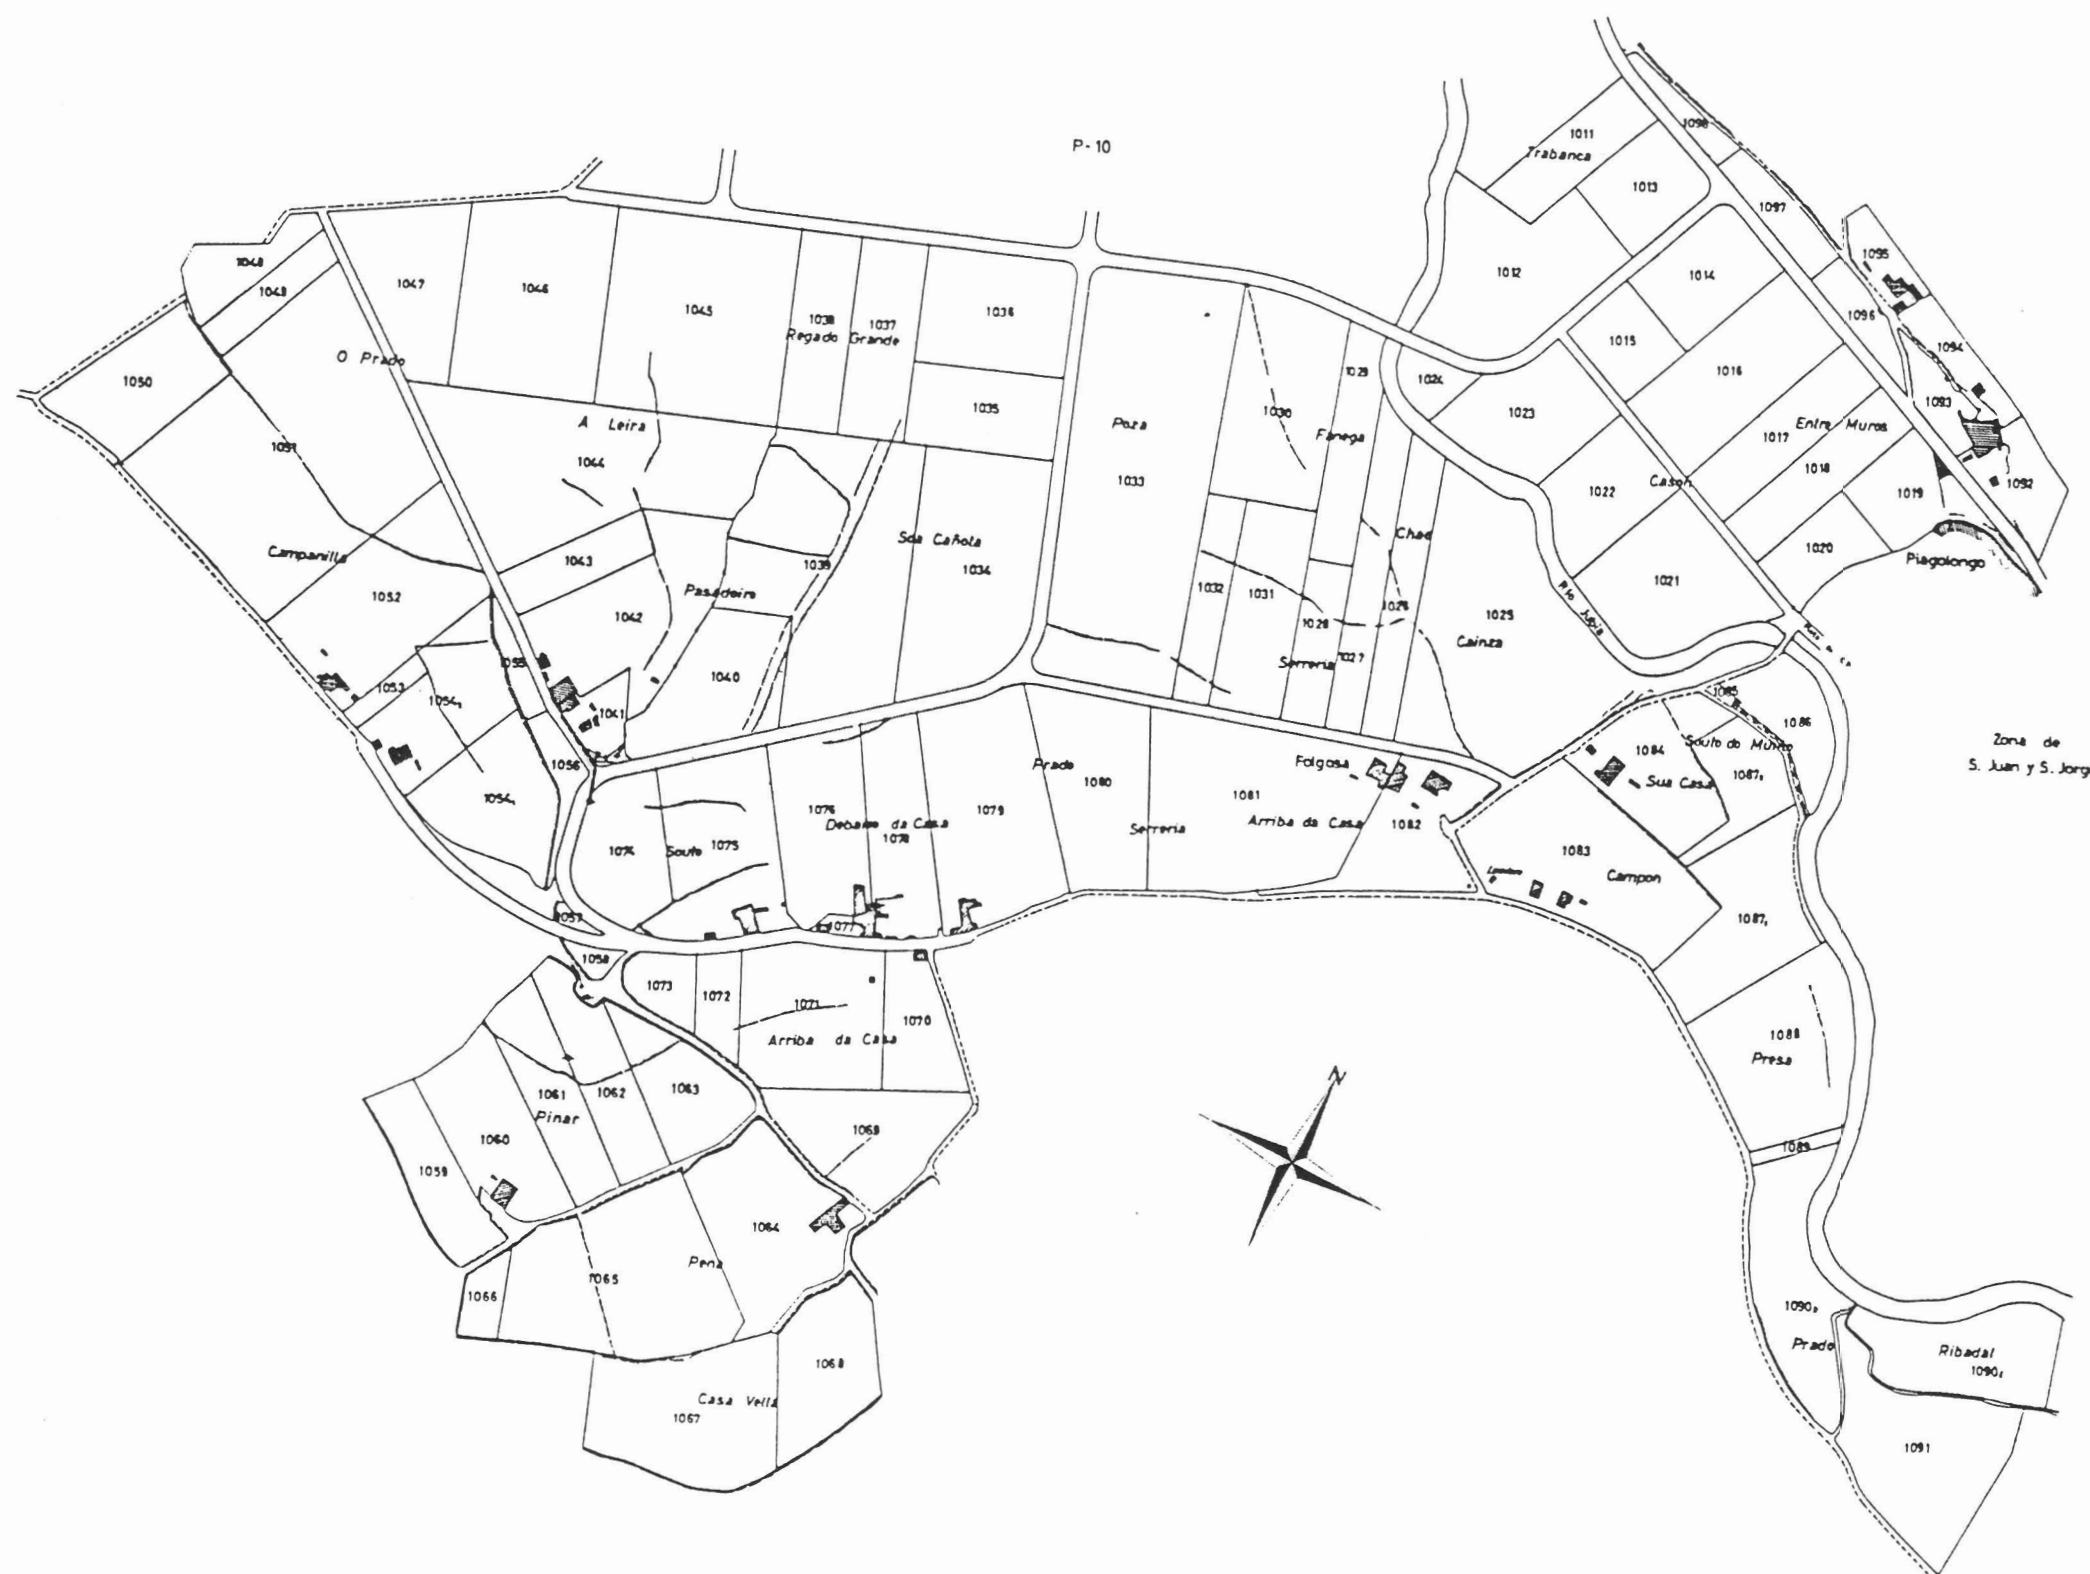

74-02-011

Zona de
S. Juan y S. Jorge

NOTA:

Este plano parcial débese desglosar do título
para ser unido ás escrituras en que cons-
ten as sucesivas transmisións da finca.