

Zona: SAN JULIAN DE LAMAS


Concello: San Saturniño

Provincia: A Coruña

Polígono 4

ESCALA APROXI. 1: 4.000

74-02-004

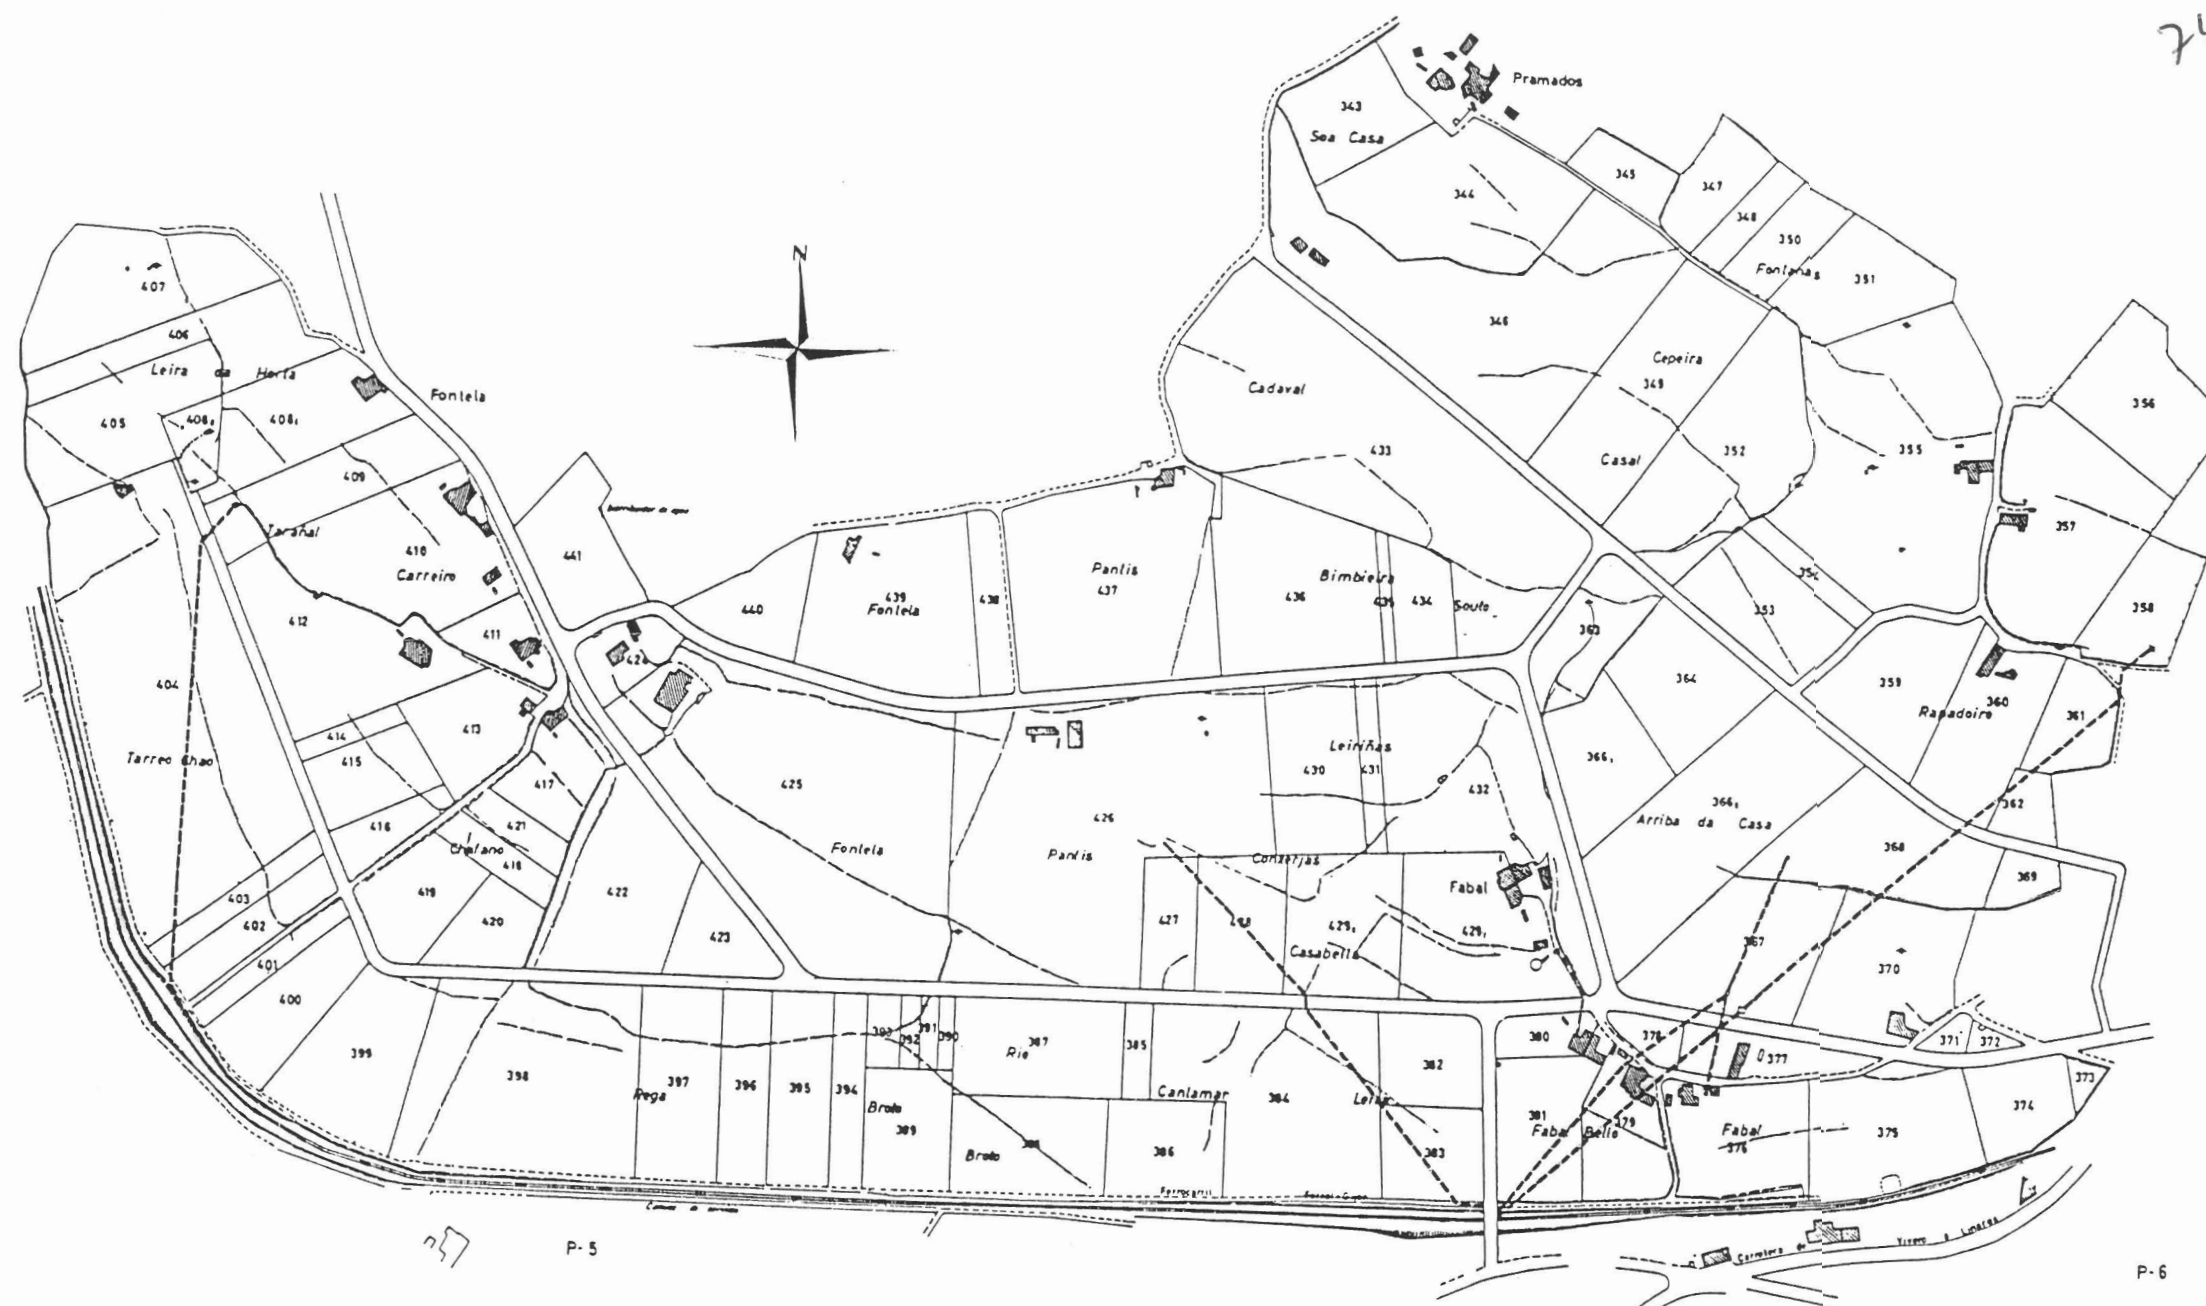

NOTA:
Este plano parcial débese desglosar do título
para ser unido ás escrituras en que cons-
ten as sucesivas transmisións da finca.