


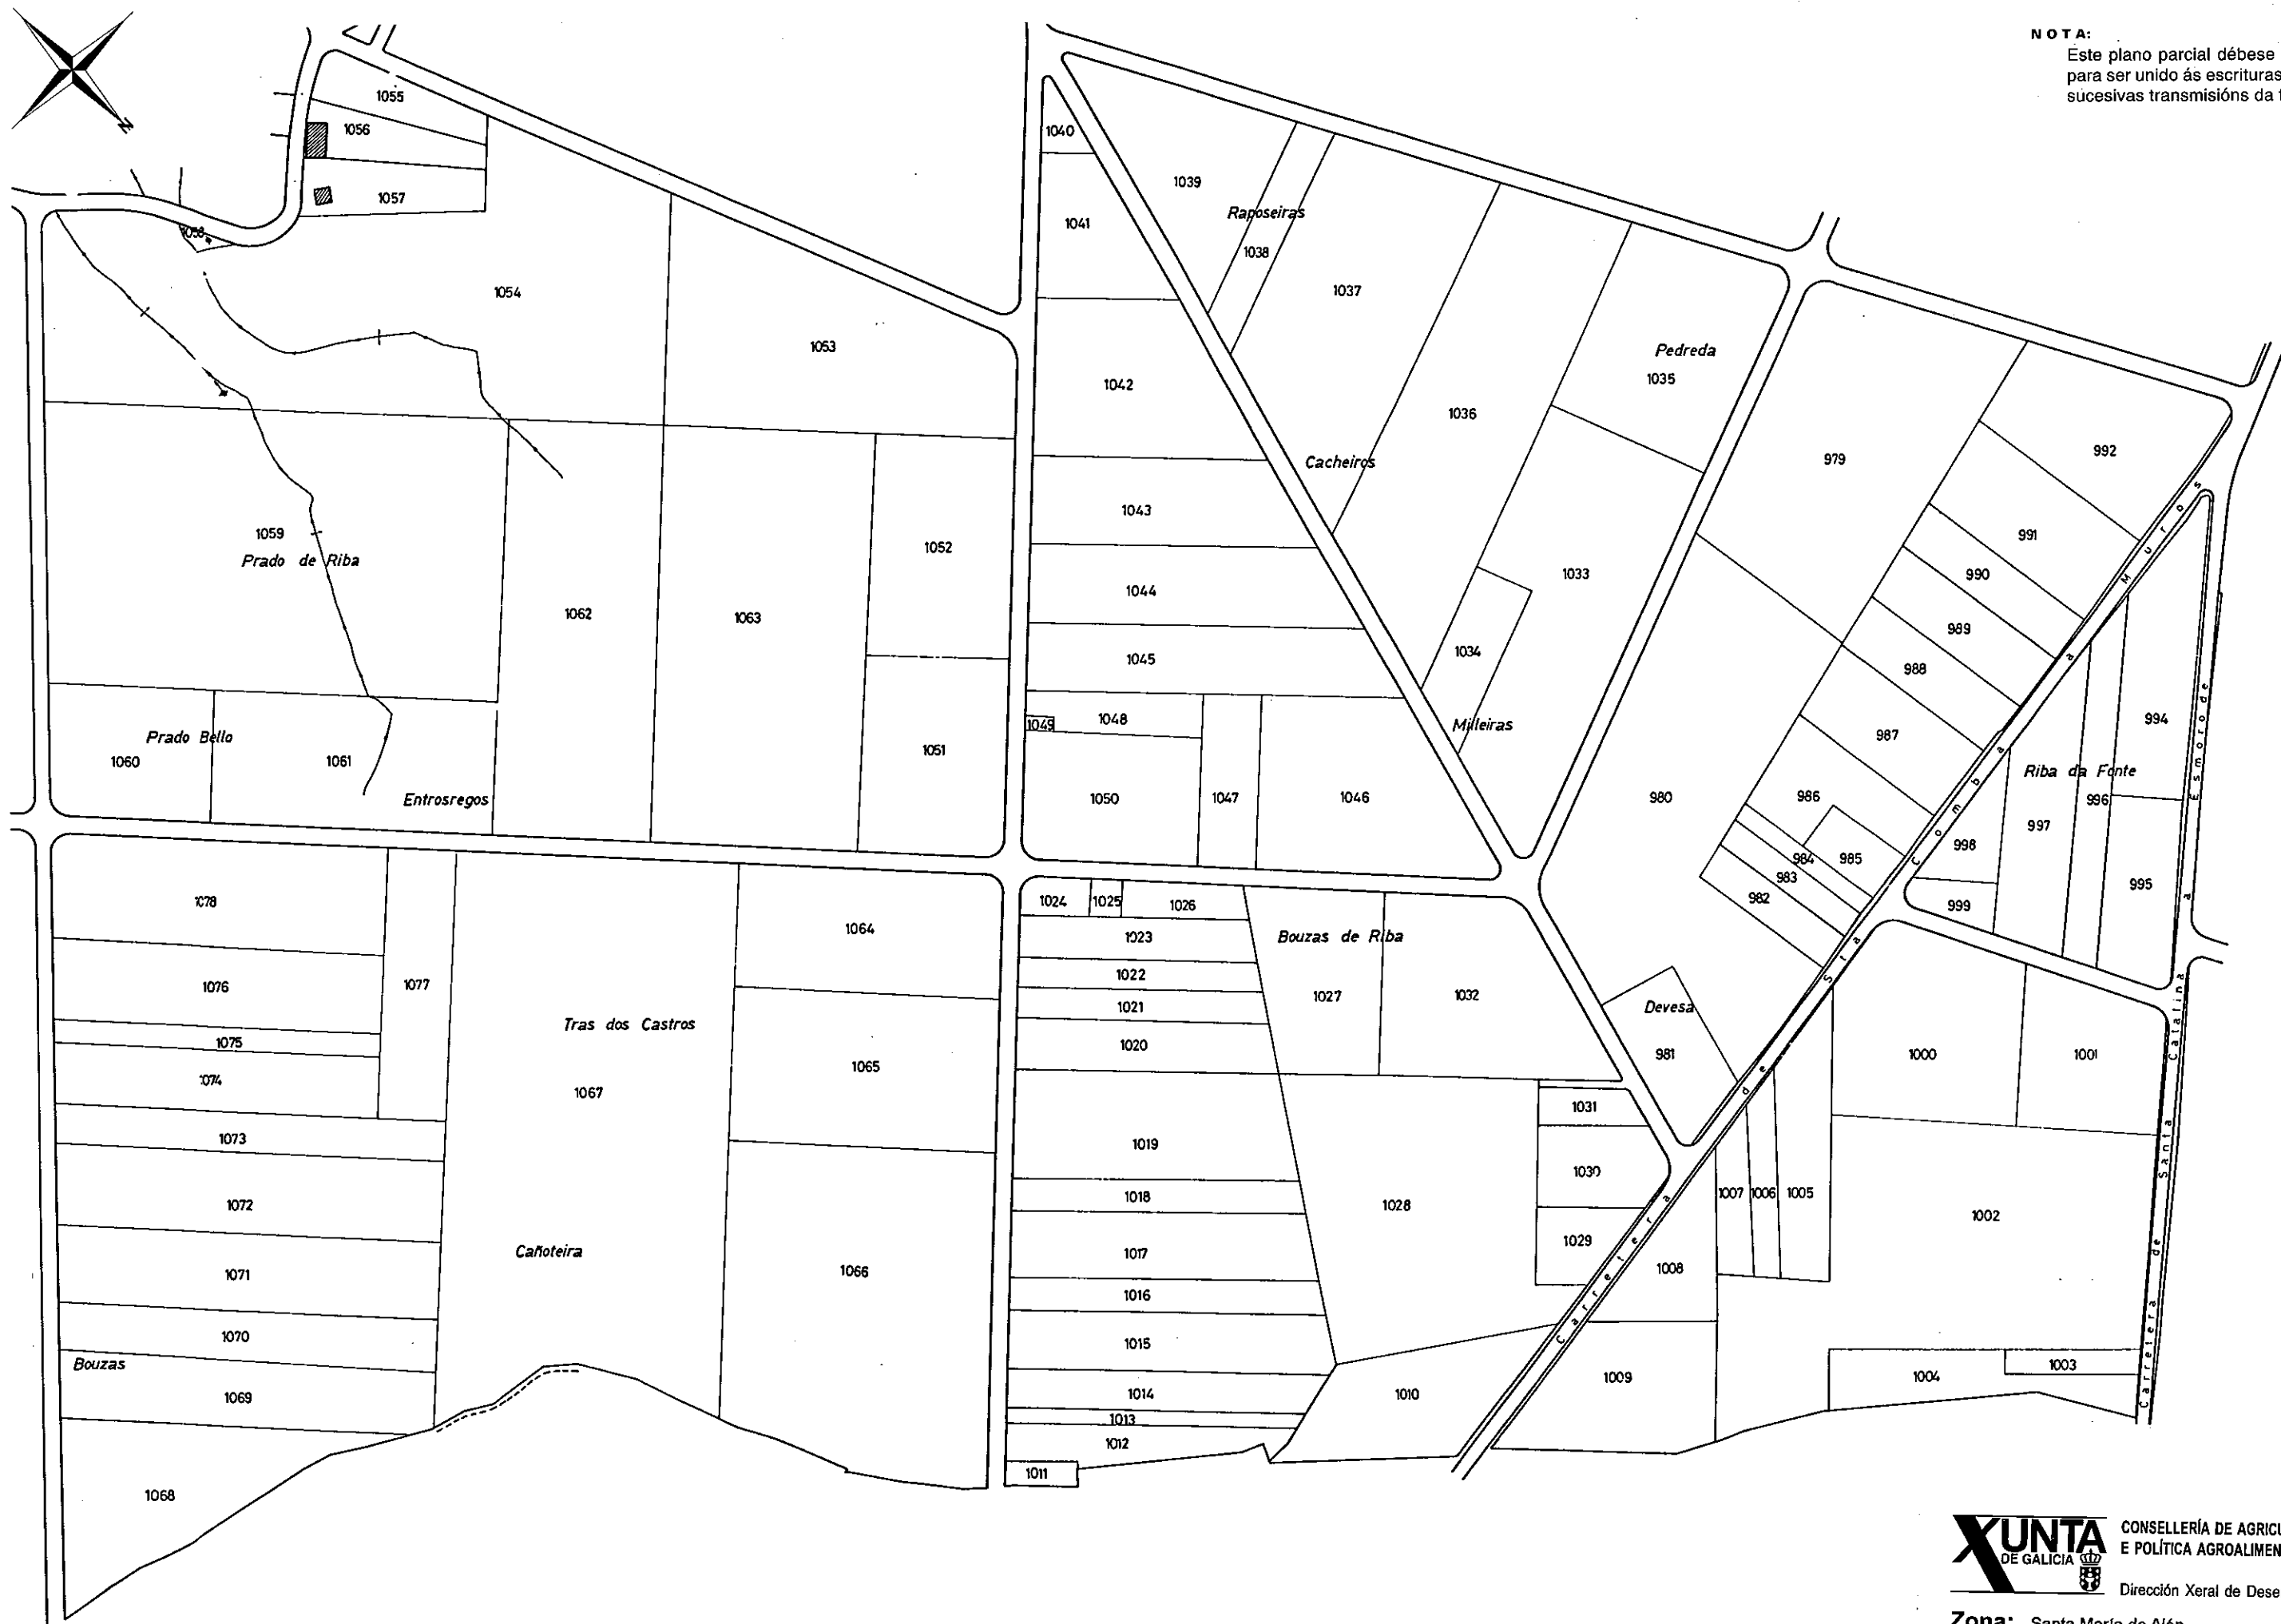

Este plano parcial débese desglosar do título para ser unido ás escrituras en que consten sucesivas transmisións da finca.

Polígono 19

ESCALA APROXIM. 1:3.000