

Zona: FONTECADA


Concello: Santa Comba

Provincia: A Coruña Polígono 2

ESCALA APROXI. 1: 3.000

Pt 1

Pt 3

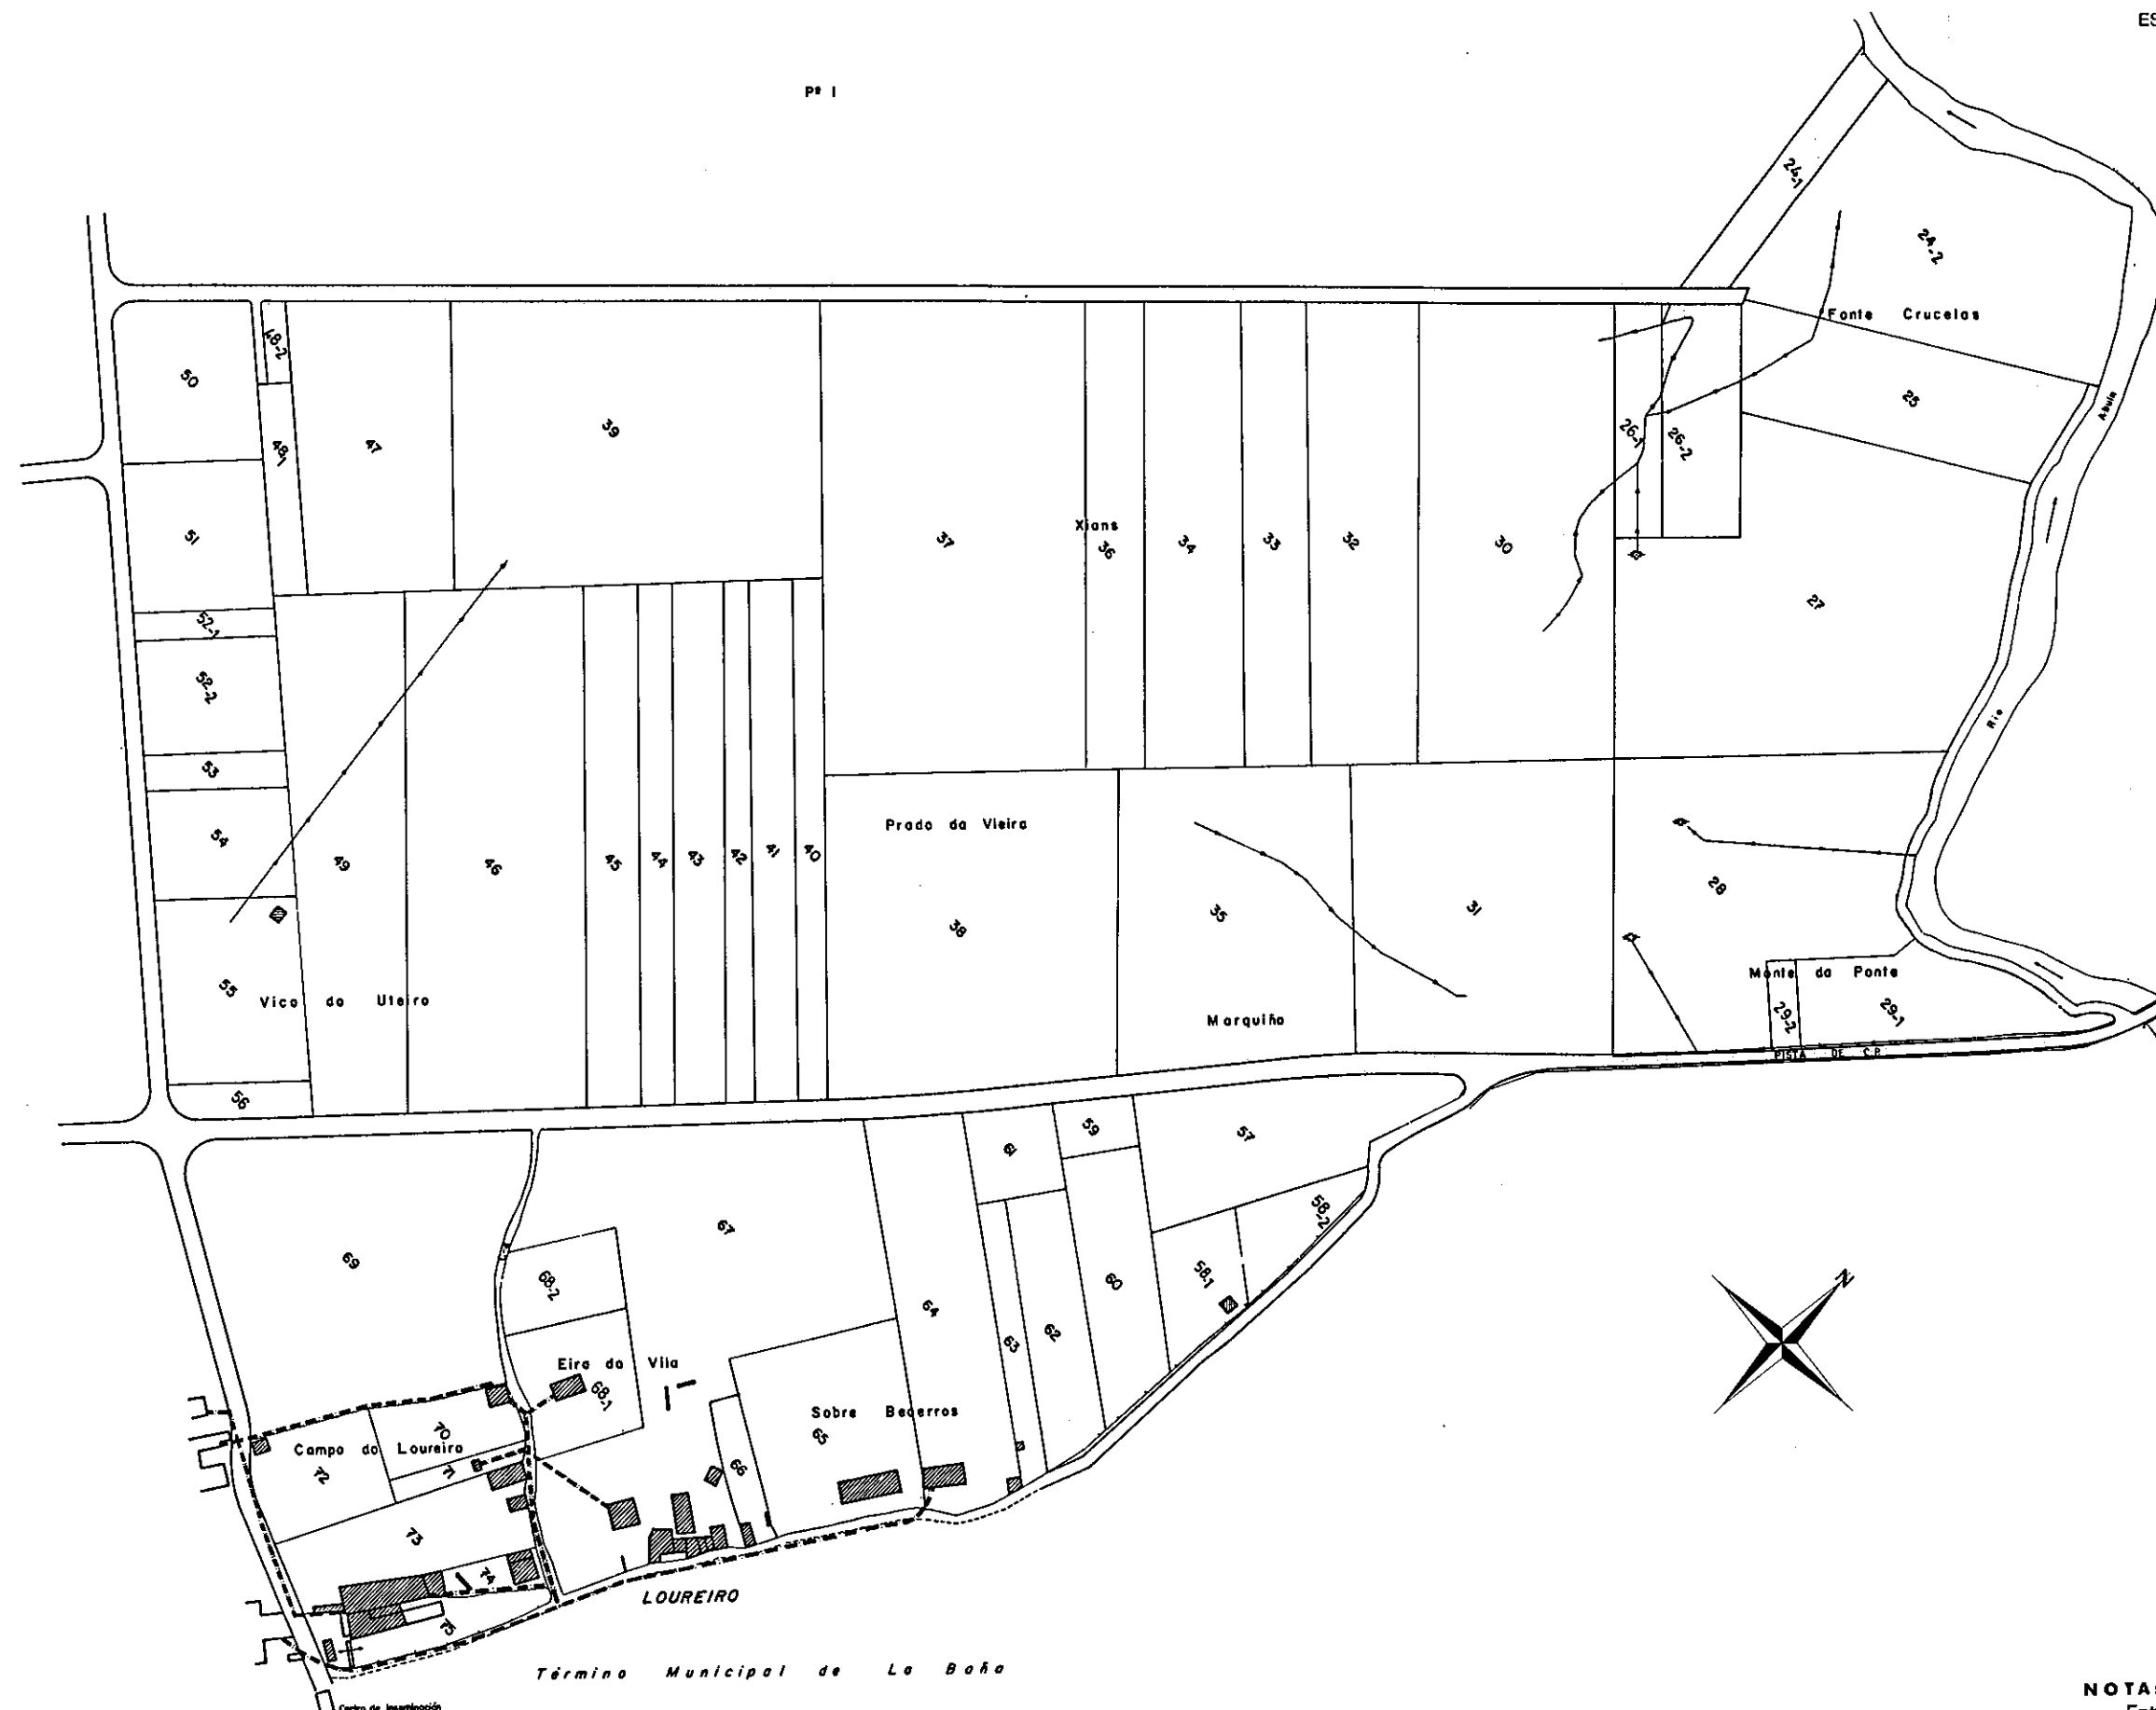

NOTA:

Este plano parcial débese desglosar do título para ser unido ás escrituras en que consten as sucesivas transmisións da finca.