


Zona: FONTECADA

Concello: Santa Comba

Provincia: A Coruña **Polígono** 9

ESCALA APROXI. 1: 3.000

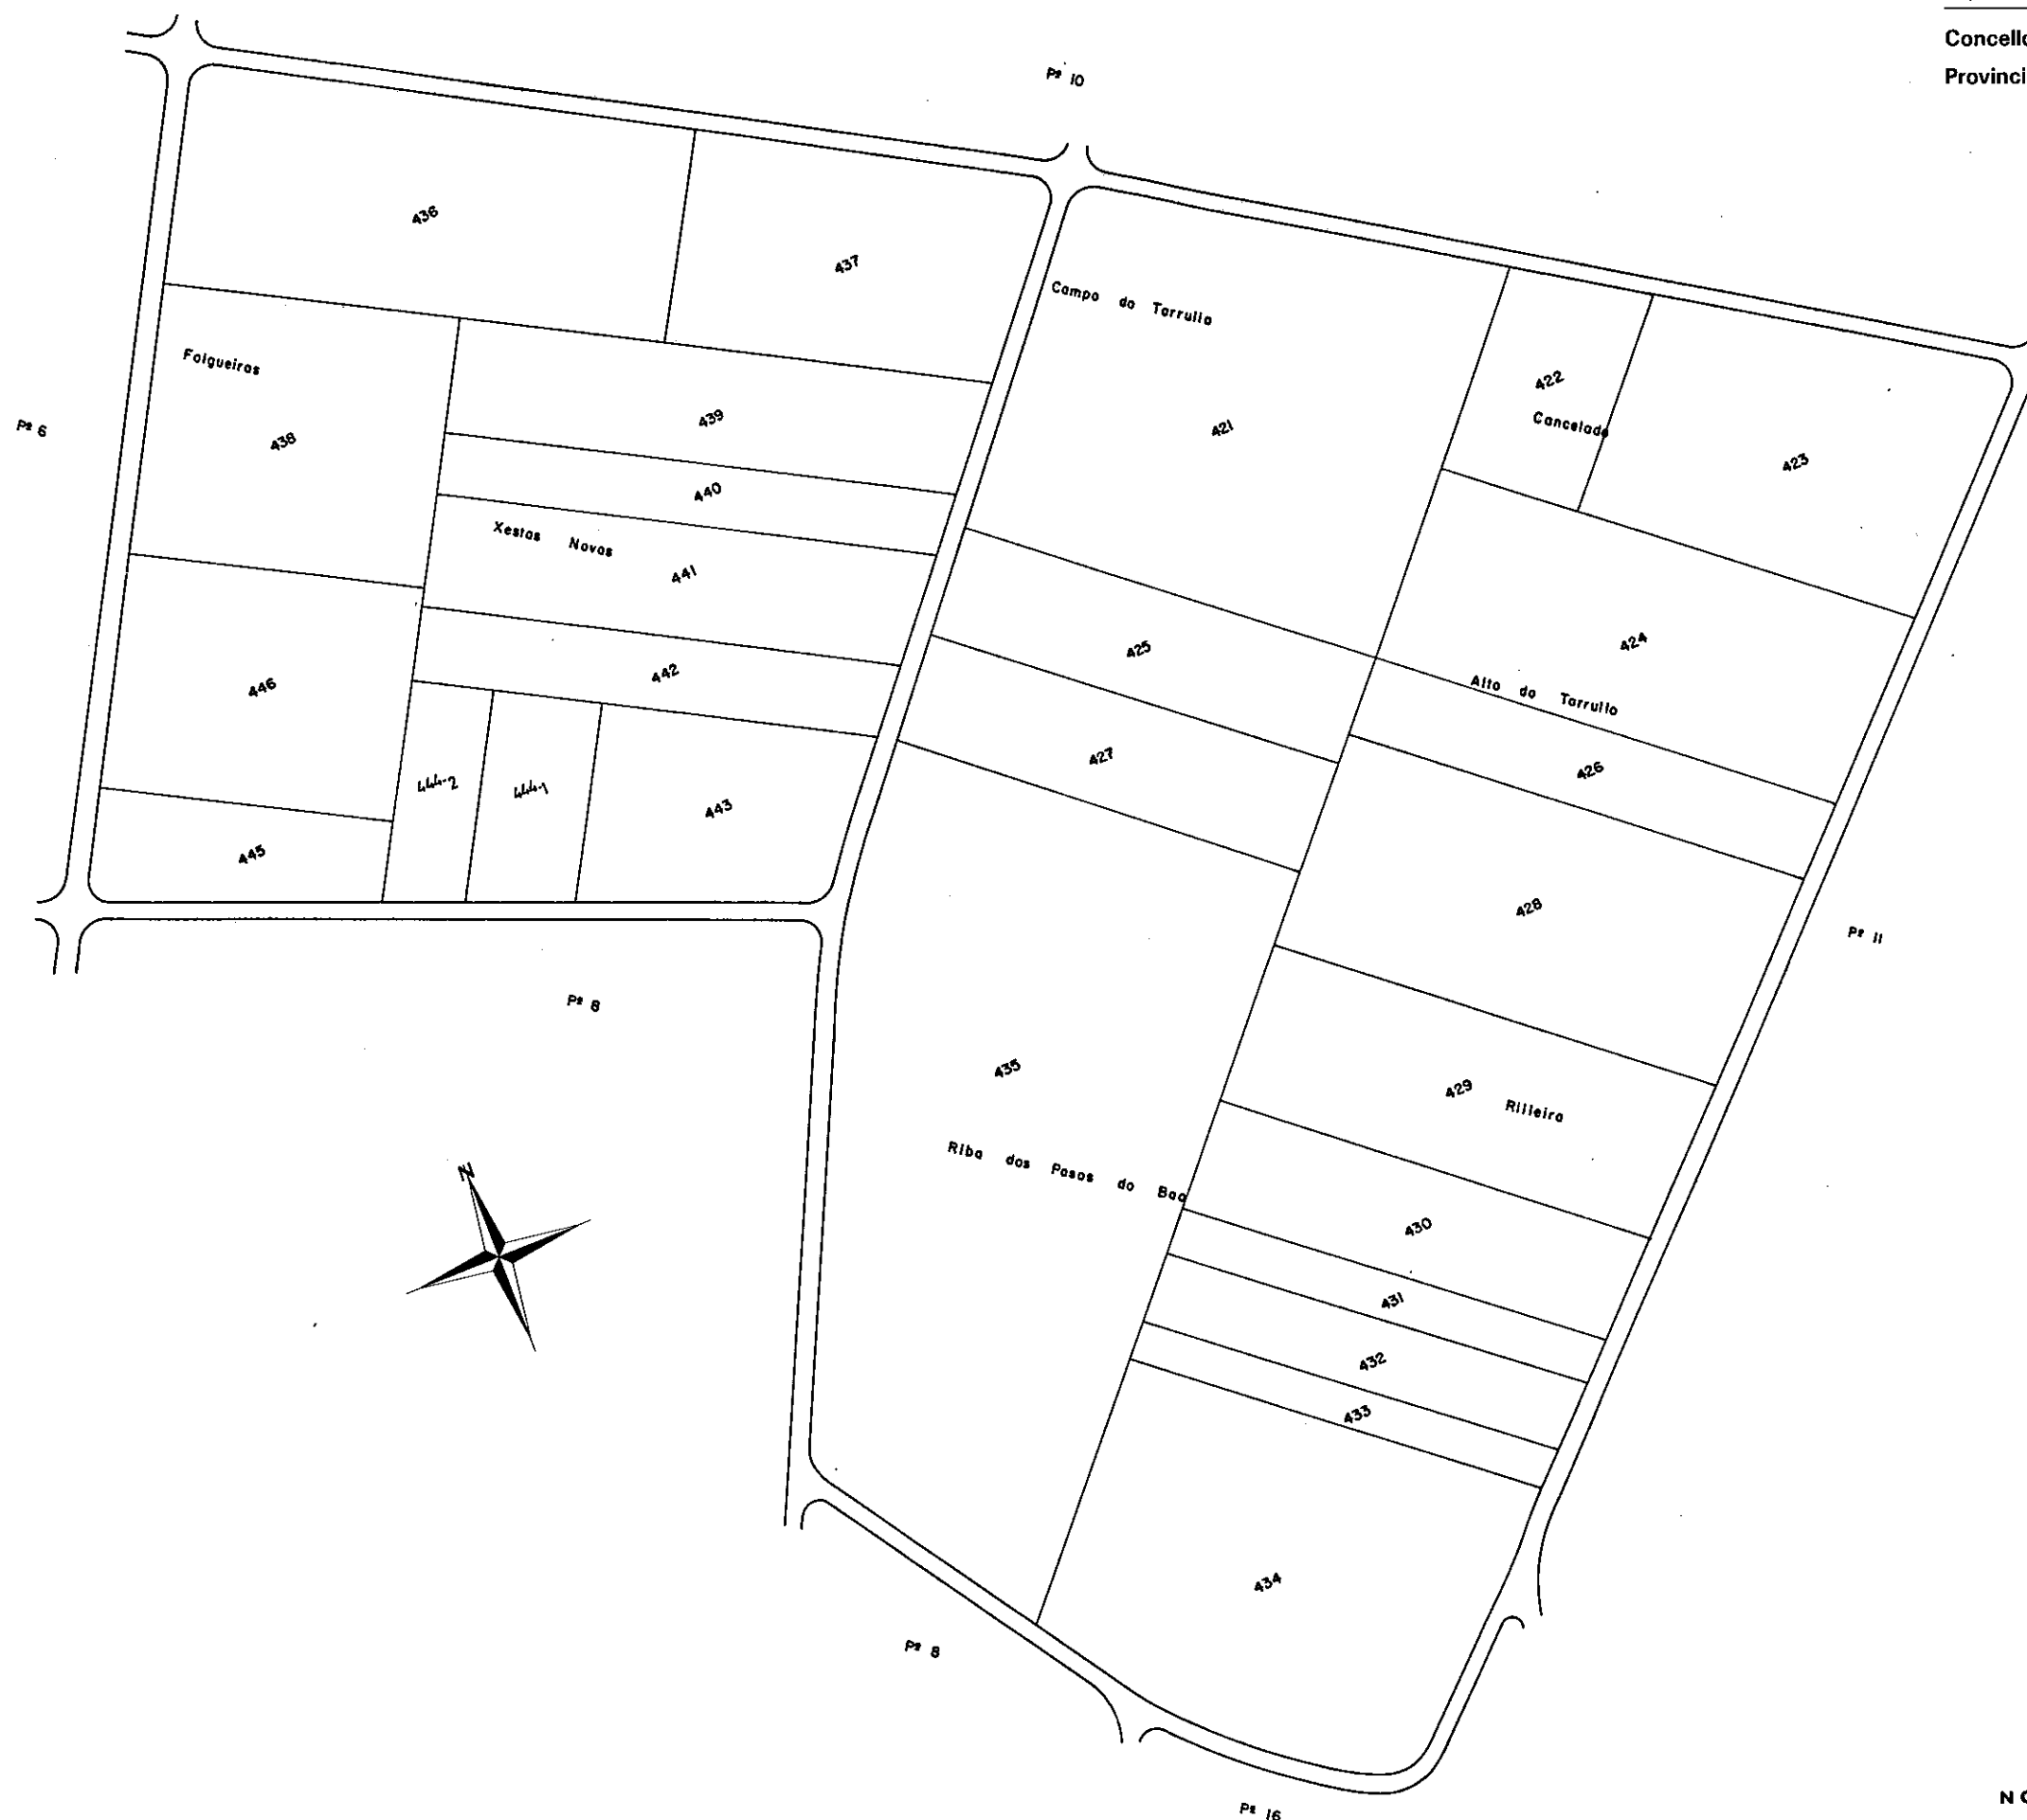

NOTA:
Este plano parcial débese desglosar do título
para ser unido ás escrituras en que cons-
ten as sucesivas transmisións da finca.