


Zona: FONTECADA

Concello: Santa Comba

Provincia: A Coruña Polígono 20

ESCALA APROXI. 1: 3.000

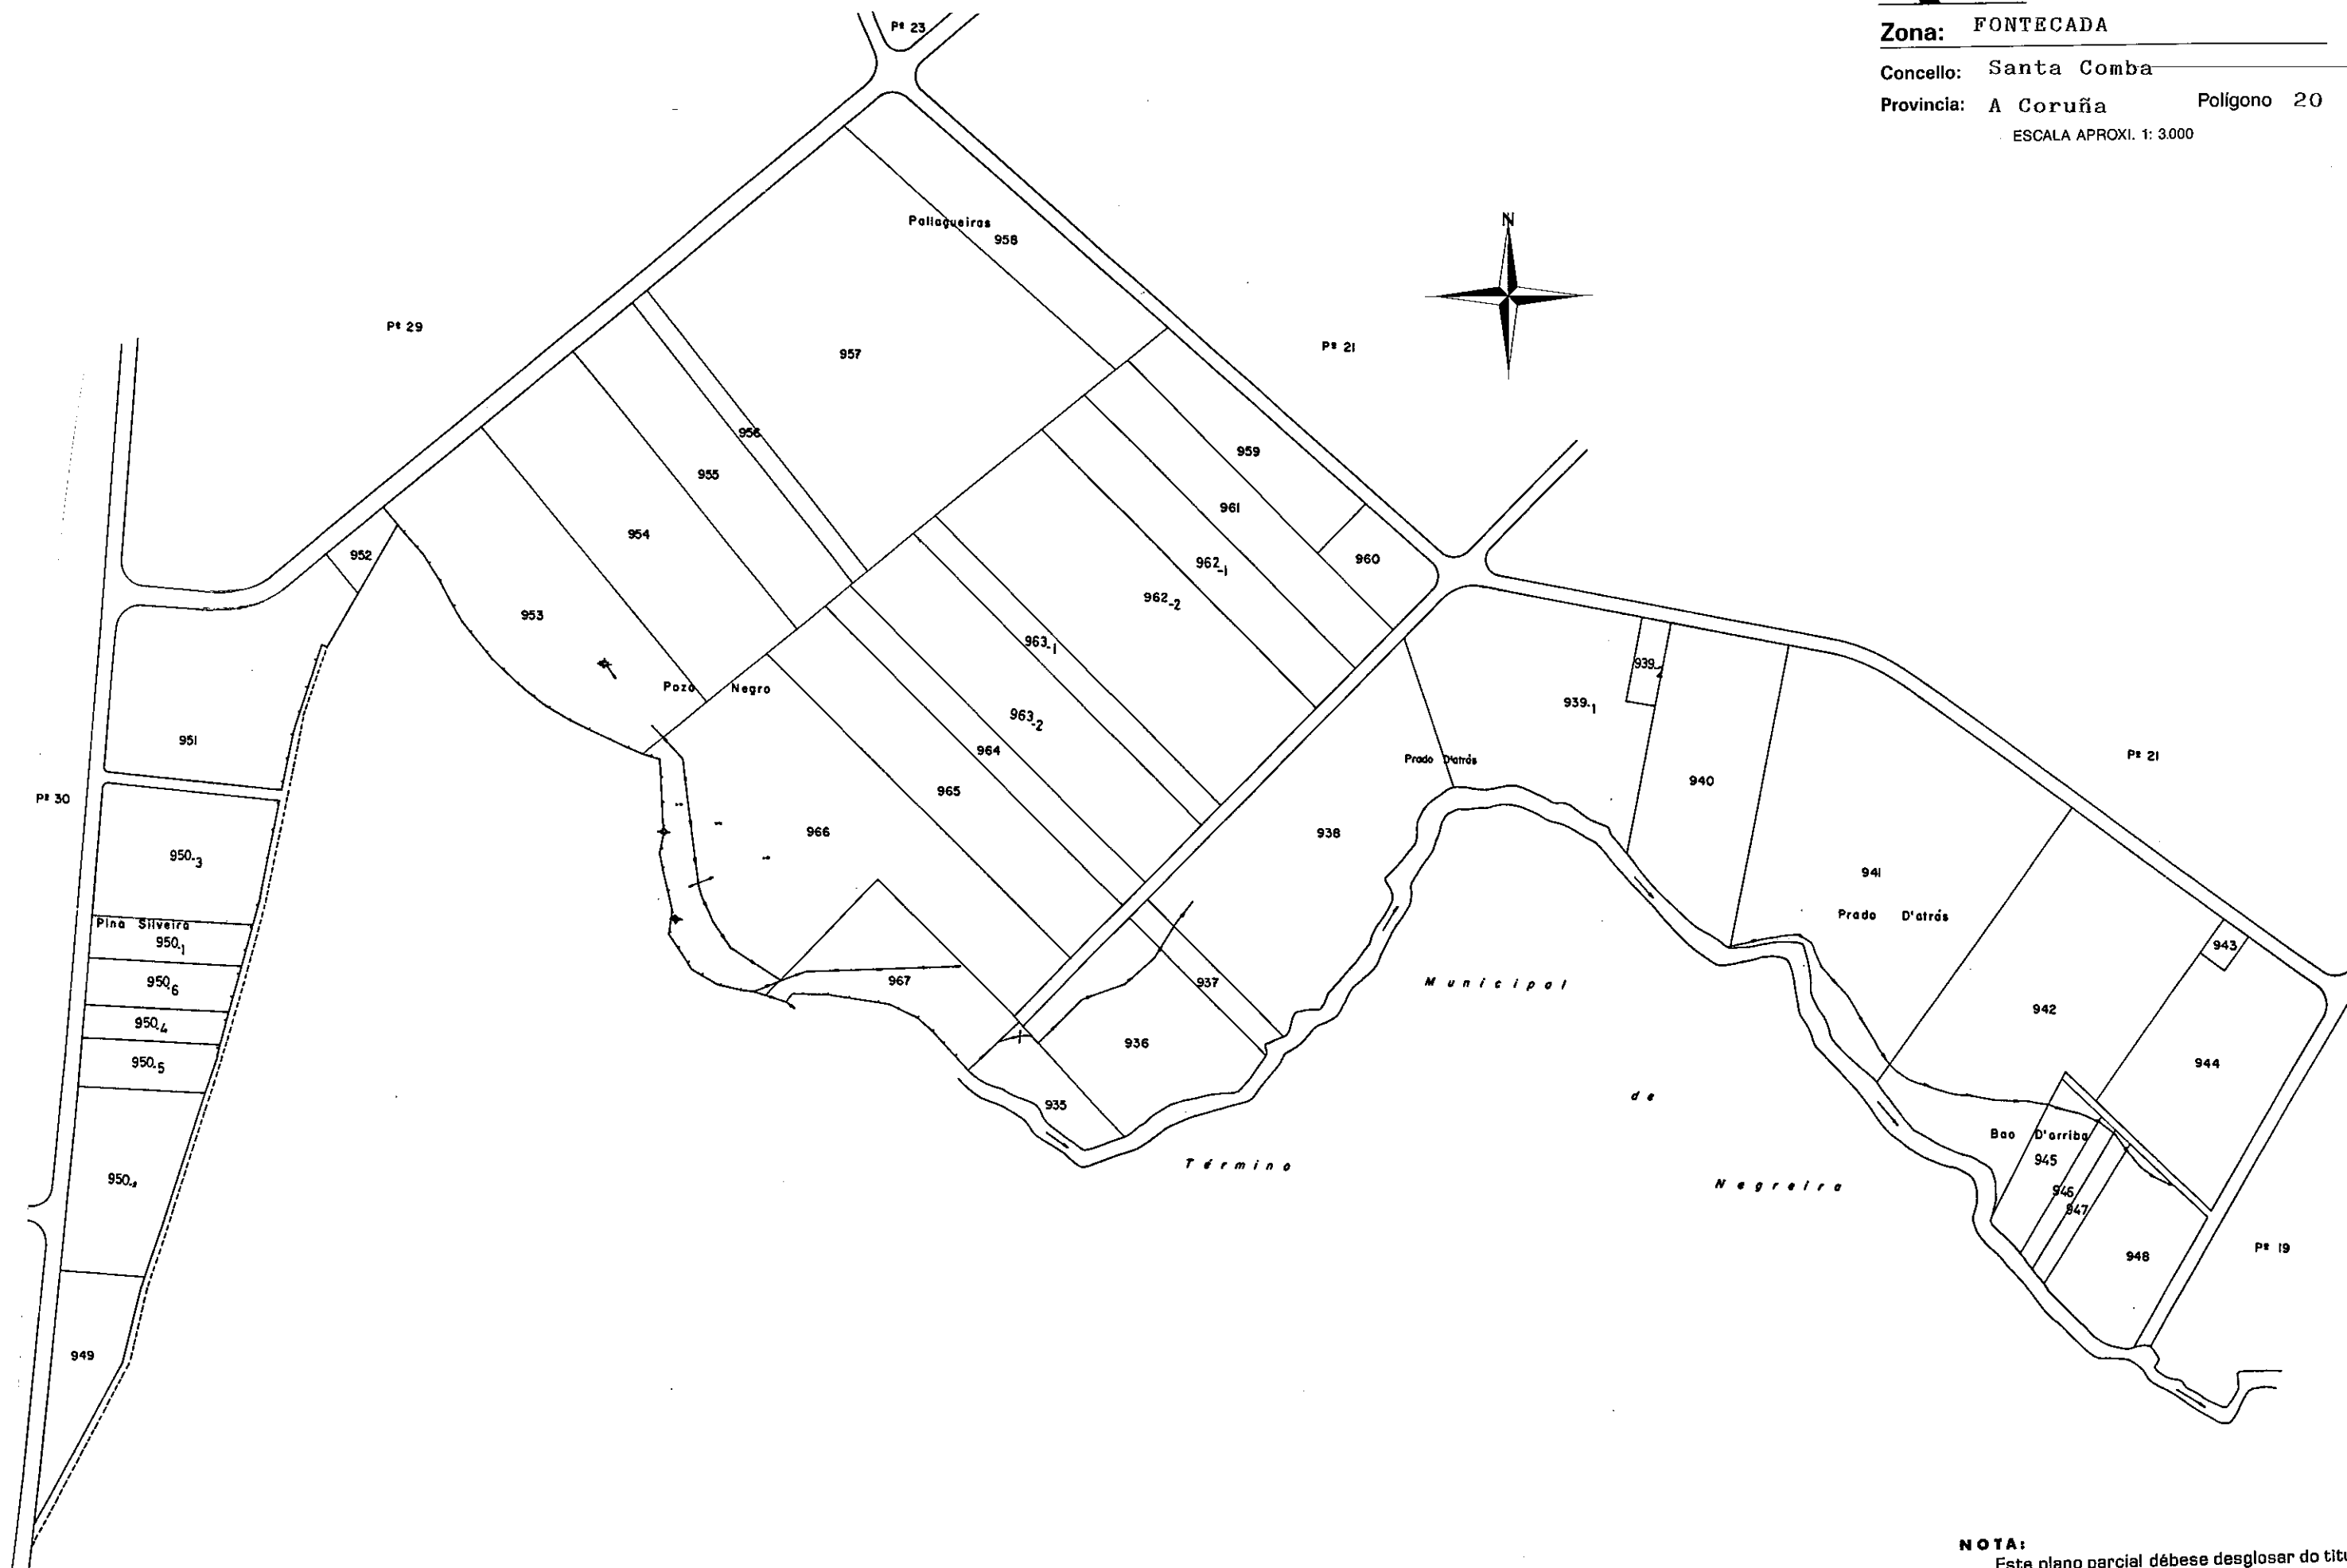

NOTA:

Este plano parcial débese desglosar do título para ser unido ás escrituras en que consten as sucesivas transmisións da finca.