


NOTA:
Este plano parcial débese desglosar do título
para ser unido ás escrituras en que cons-
ten as sucesivas transmisións da finca.

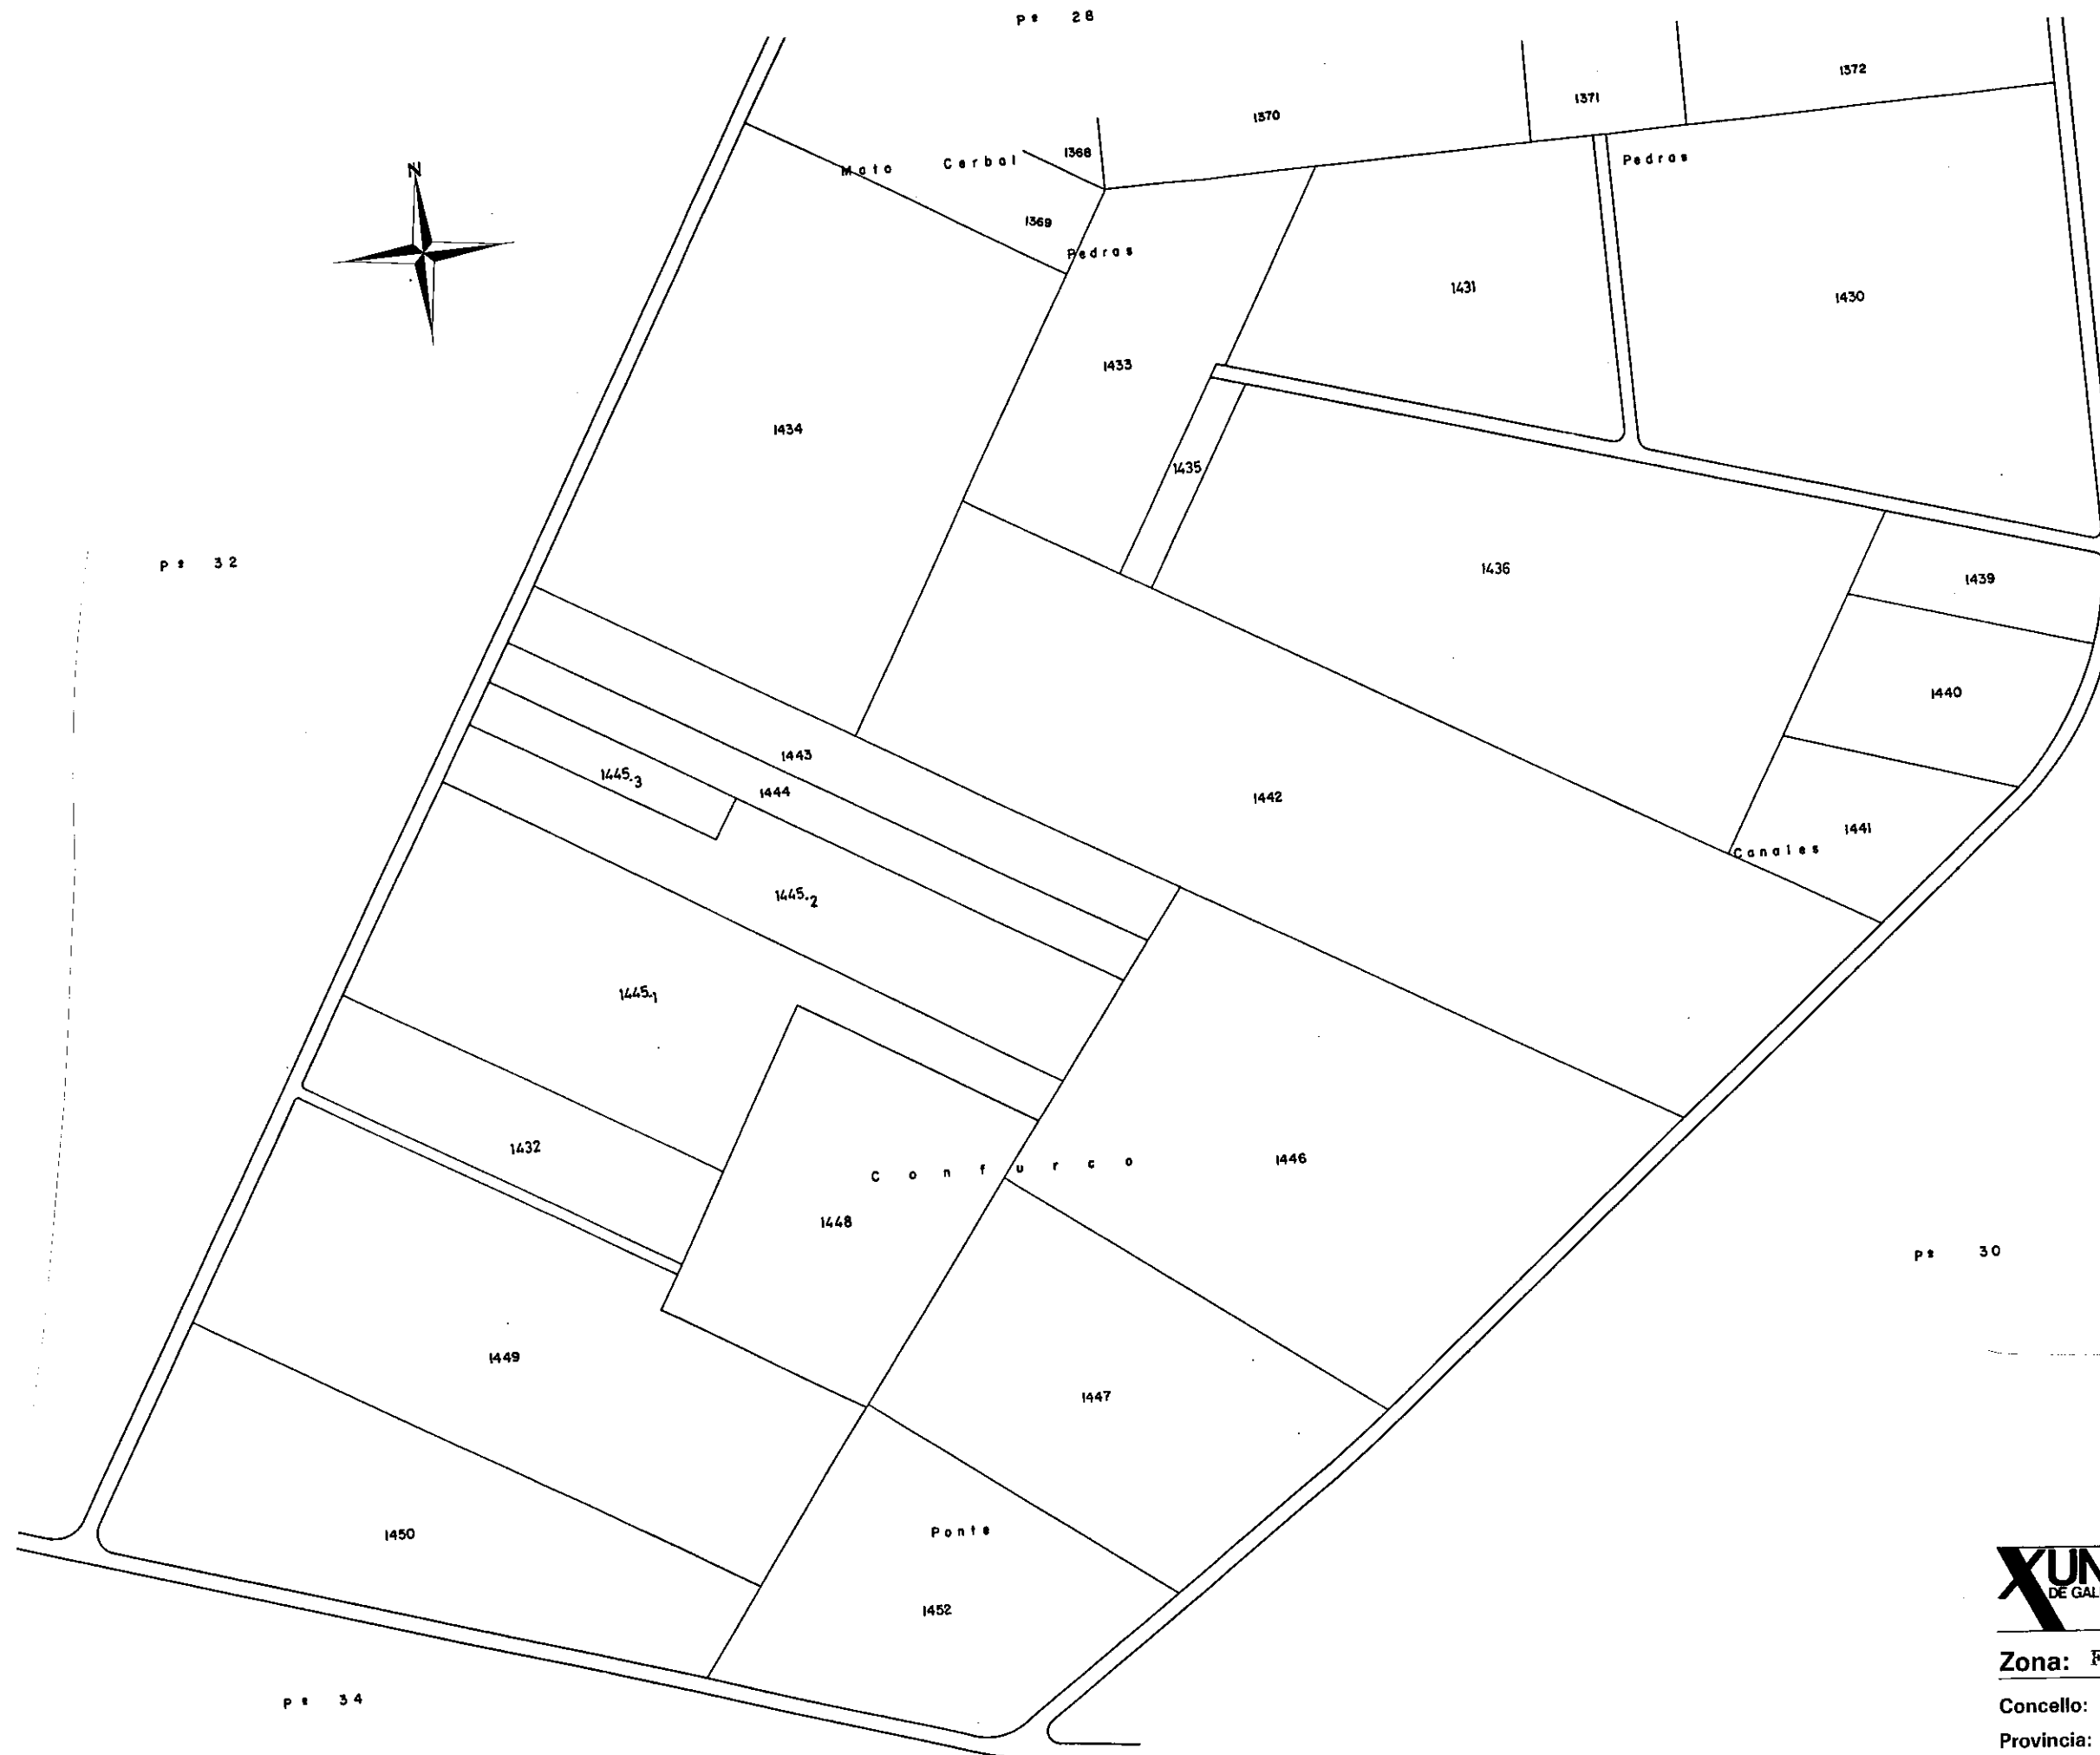

CONSELLERÍA DE AGRICULTURA,
GANDERÍA E MONTES
Dirección Xeral de Estructuras
e Desenvolvemento Rural

Zona: FONTECADA

Concello: Santa Comba

Provincia: A Coruña **Polígono** 31

ESCALA APROX. 1: 3.000