


75-09-003

SERVICIO NACIONAL DE CONCENTRACION PARCELARIA Y ORDENACION RURAL	
San Andres de LA PEREIRA	
TERMINO O ZONA	
PROVINCIA: LA CORUÑA	
ESCALA: 1:3.000	
Nº DE POLIGONO: 3	
REALIZADOR:	
FECHA DEL PLANO:	
OBSERVACIONES:	



P-2

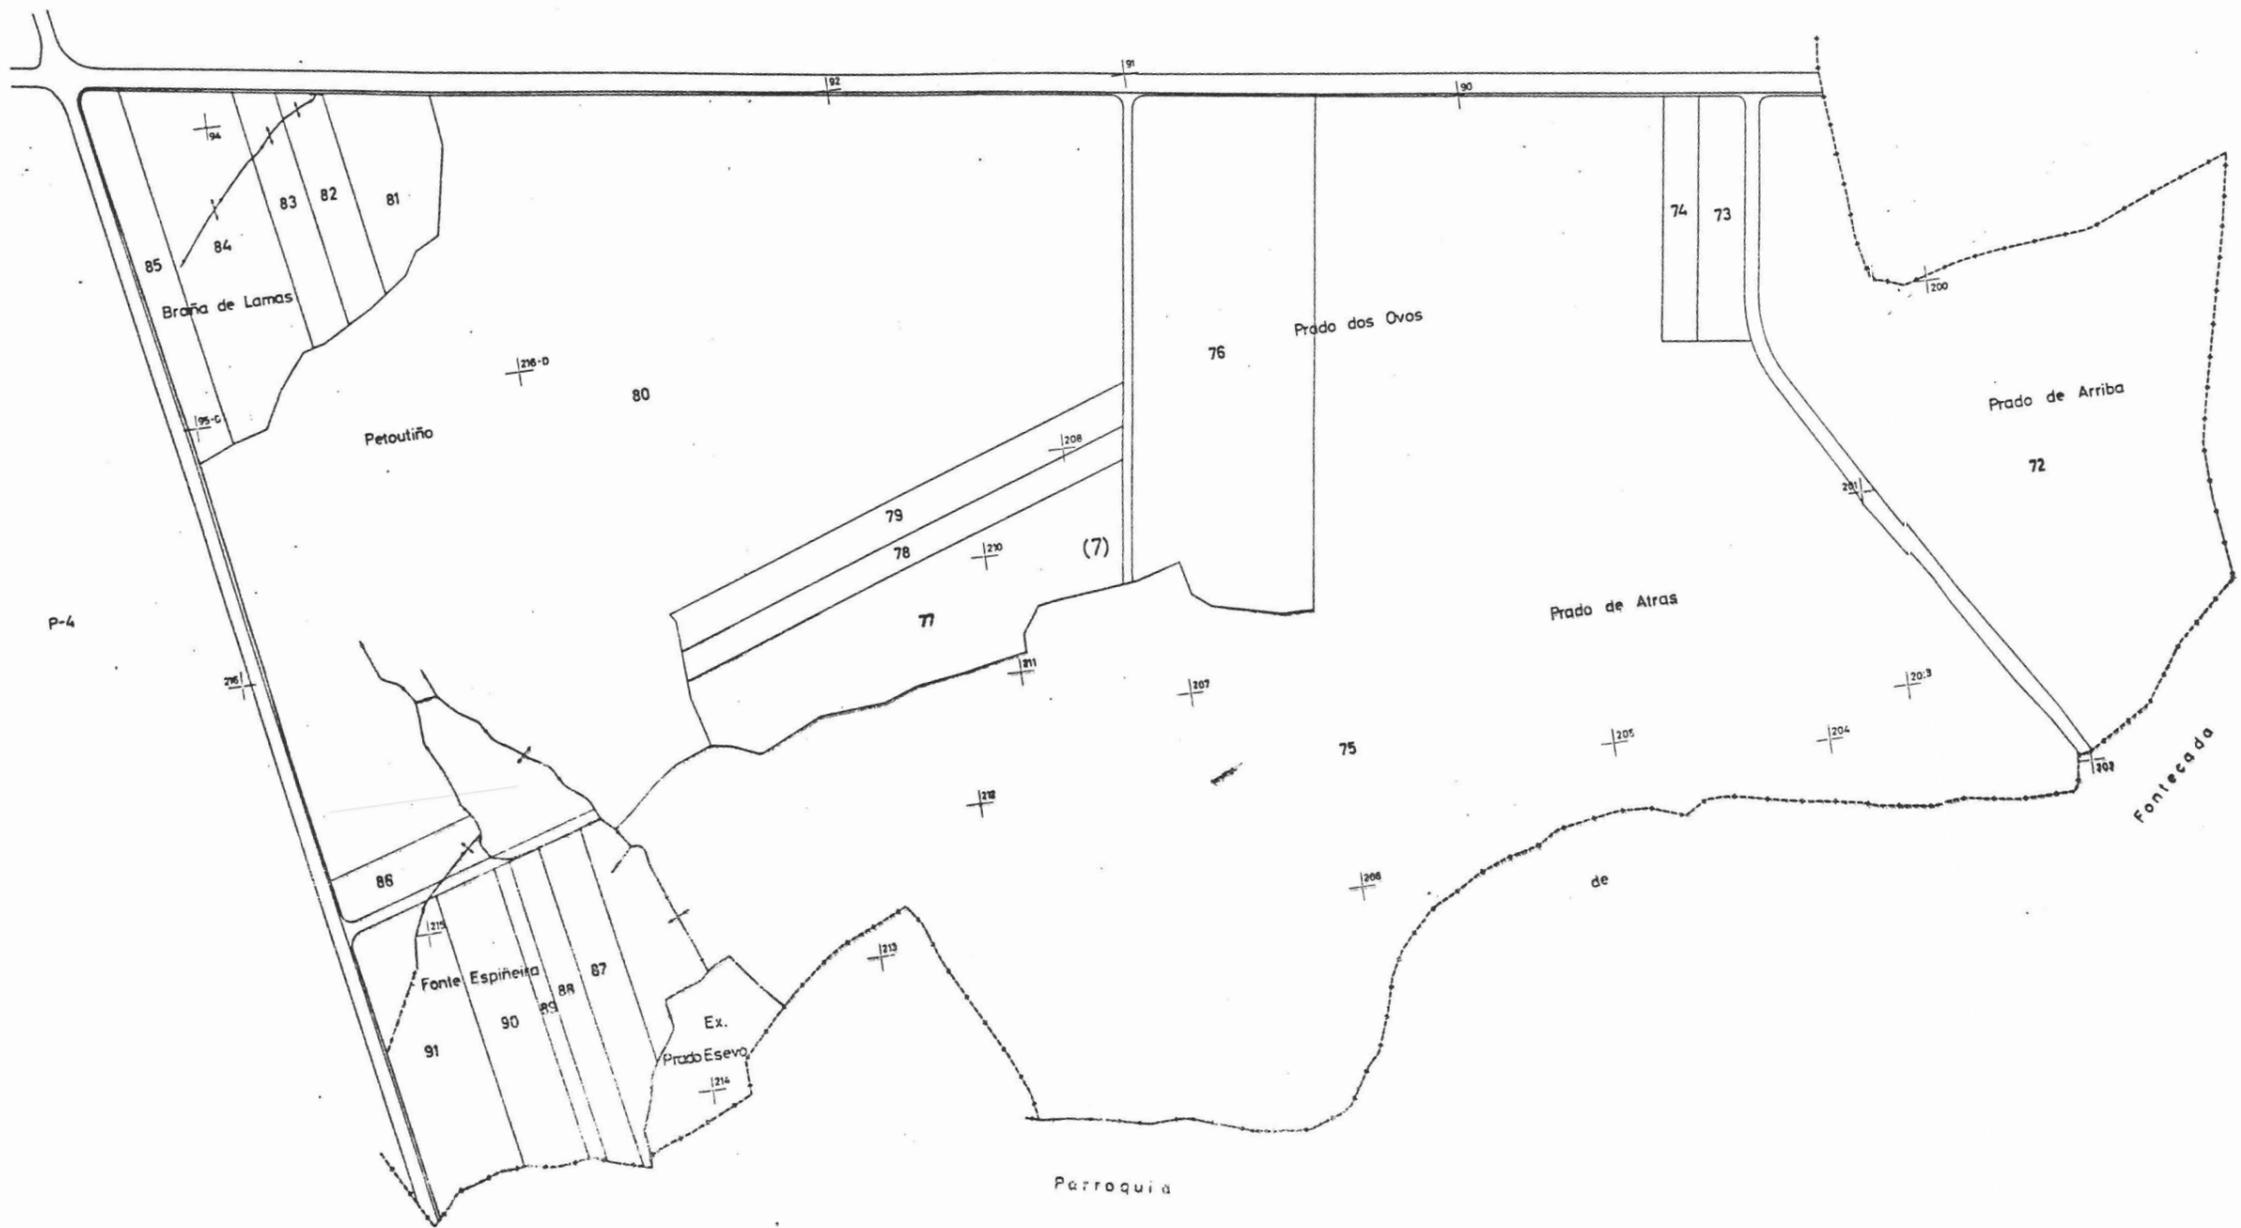

P-4

NOTA:  
Este plano parcial debe ser desglosado del título  
para ser unido a las escrituras en que consten  
las sucesivas transmisiones de la finca.