


NOTA:
Este plano parcial debe ser desglosado del título para ser unido a las escrituras en que consten - las sueltas transmisiones de la finca.

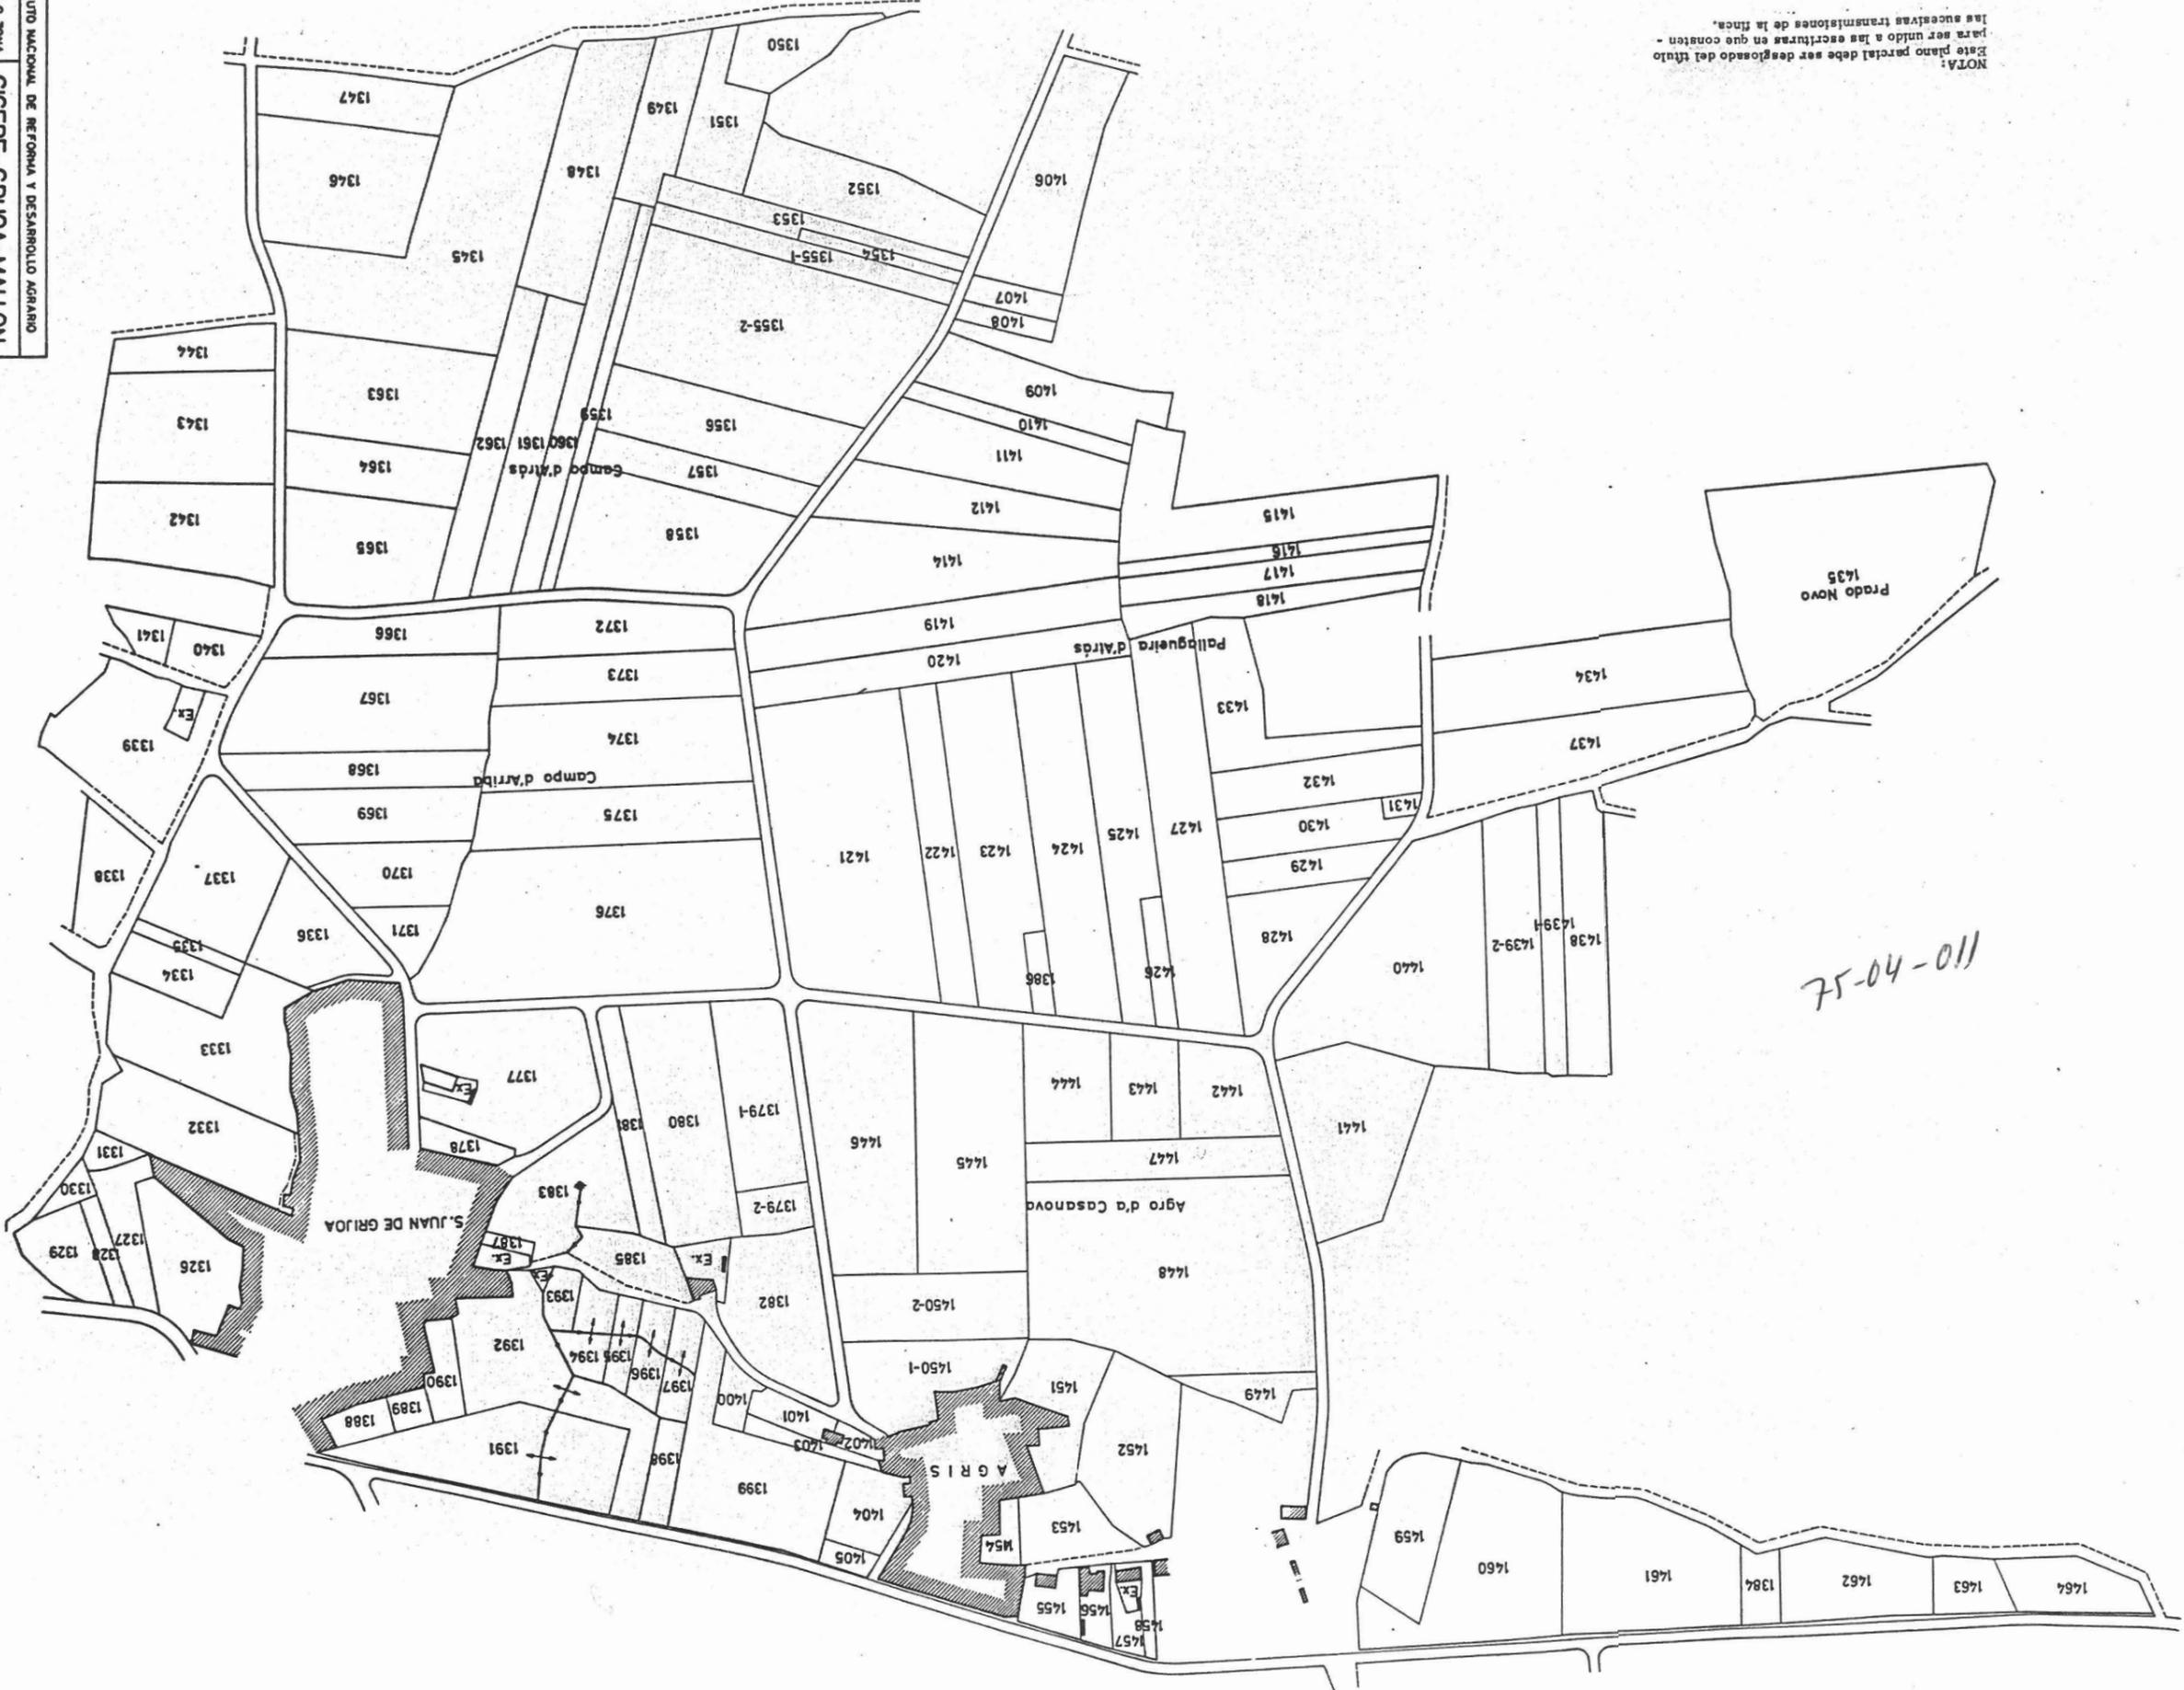

110-40-57

INSTITUTO NACIONAL DE REFORMA Y DESARROLLO AGRARIO	
TERMINO O ZONA	CICERE-GRIOJA-MALLON
PROVINCIA:	LA CORUÑA
ESCALA APROX	1:3.000
Nº DE POLIGONO:	11
REALIZADOR:	
FECHA DEL PLANO	JUNIO 1973
OBSERVACIONES:	