


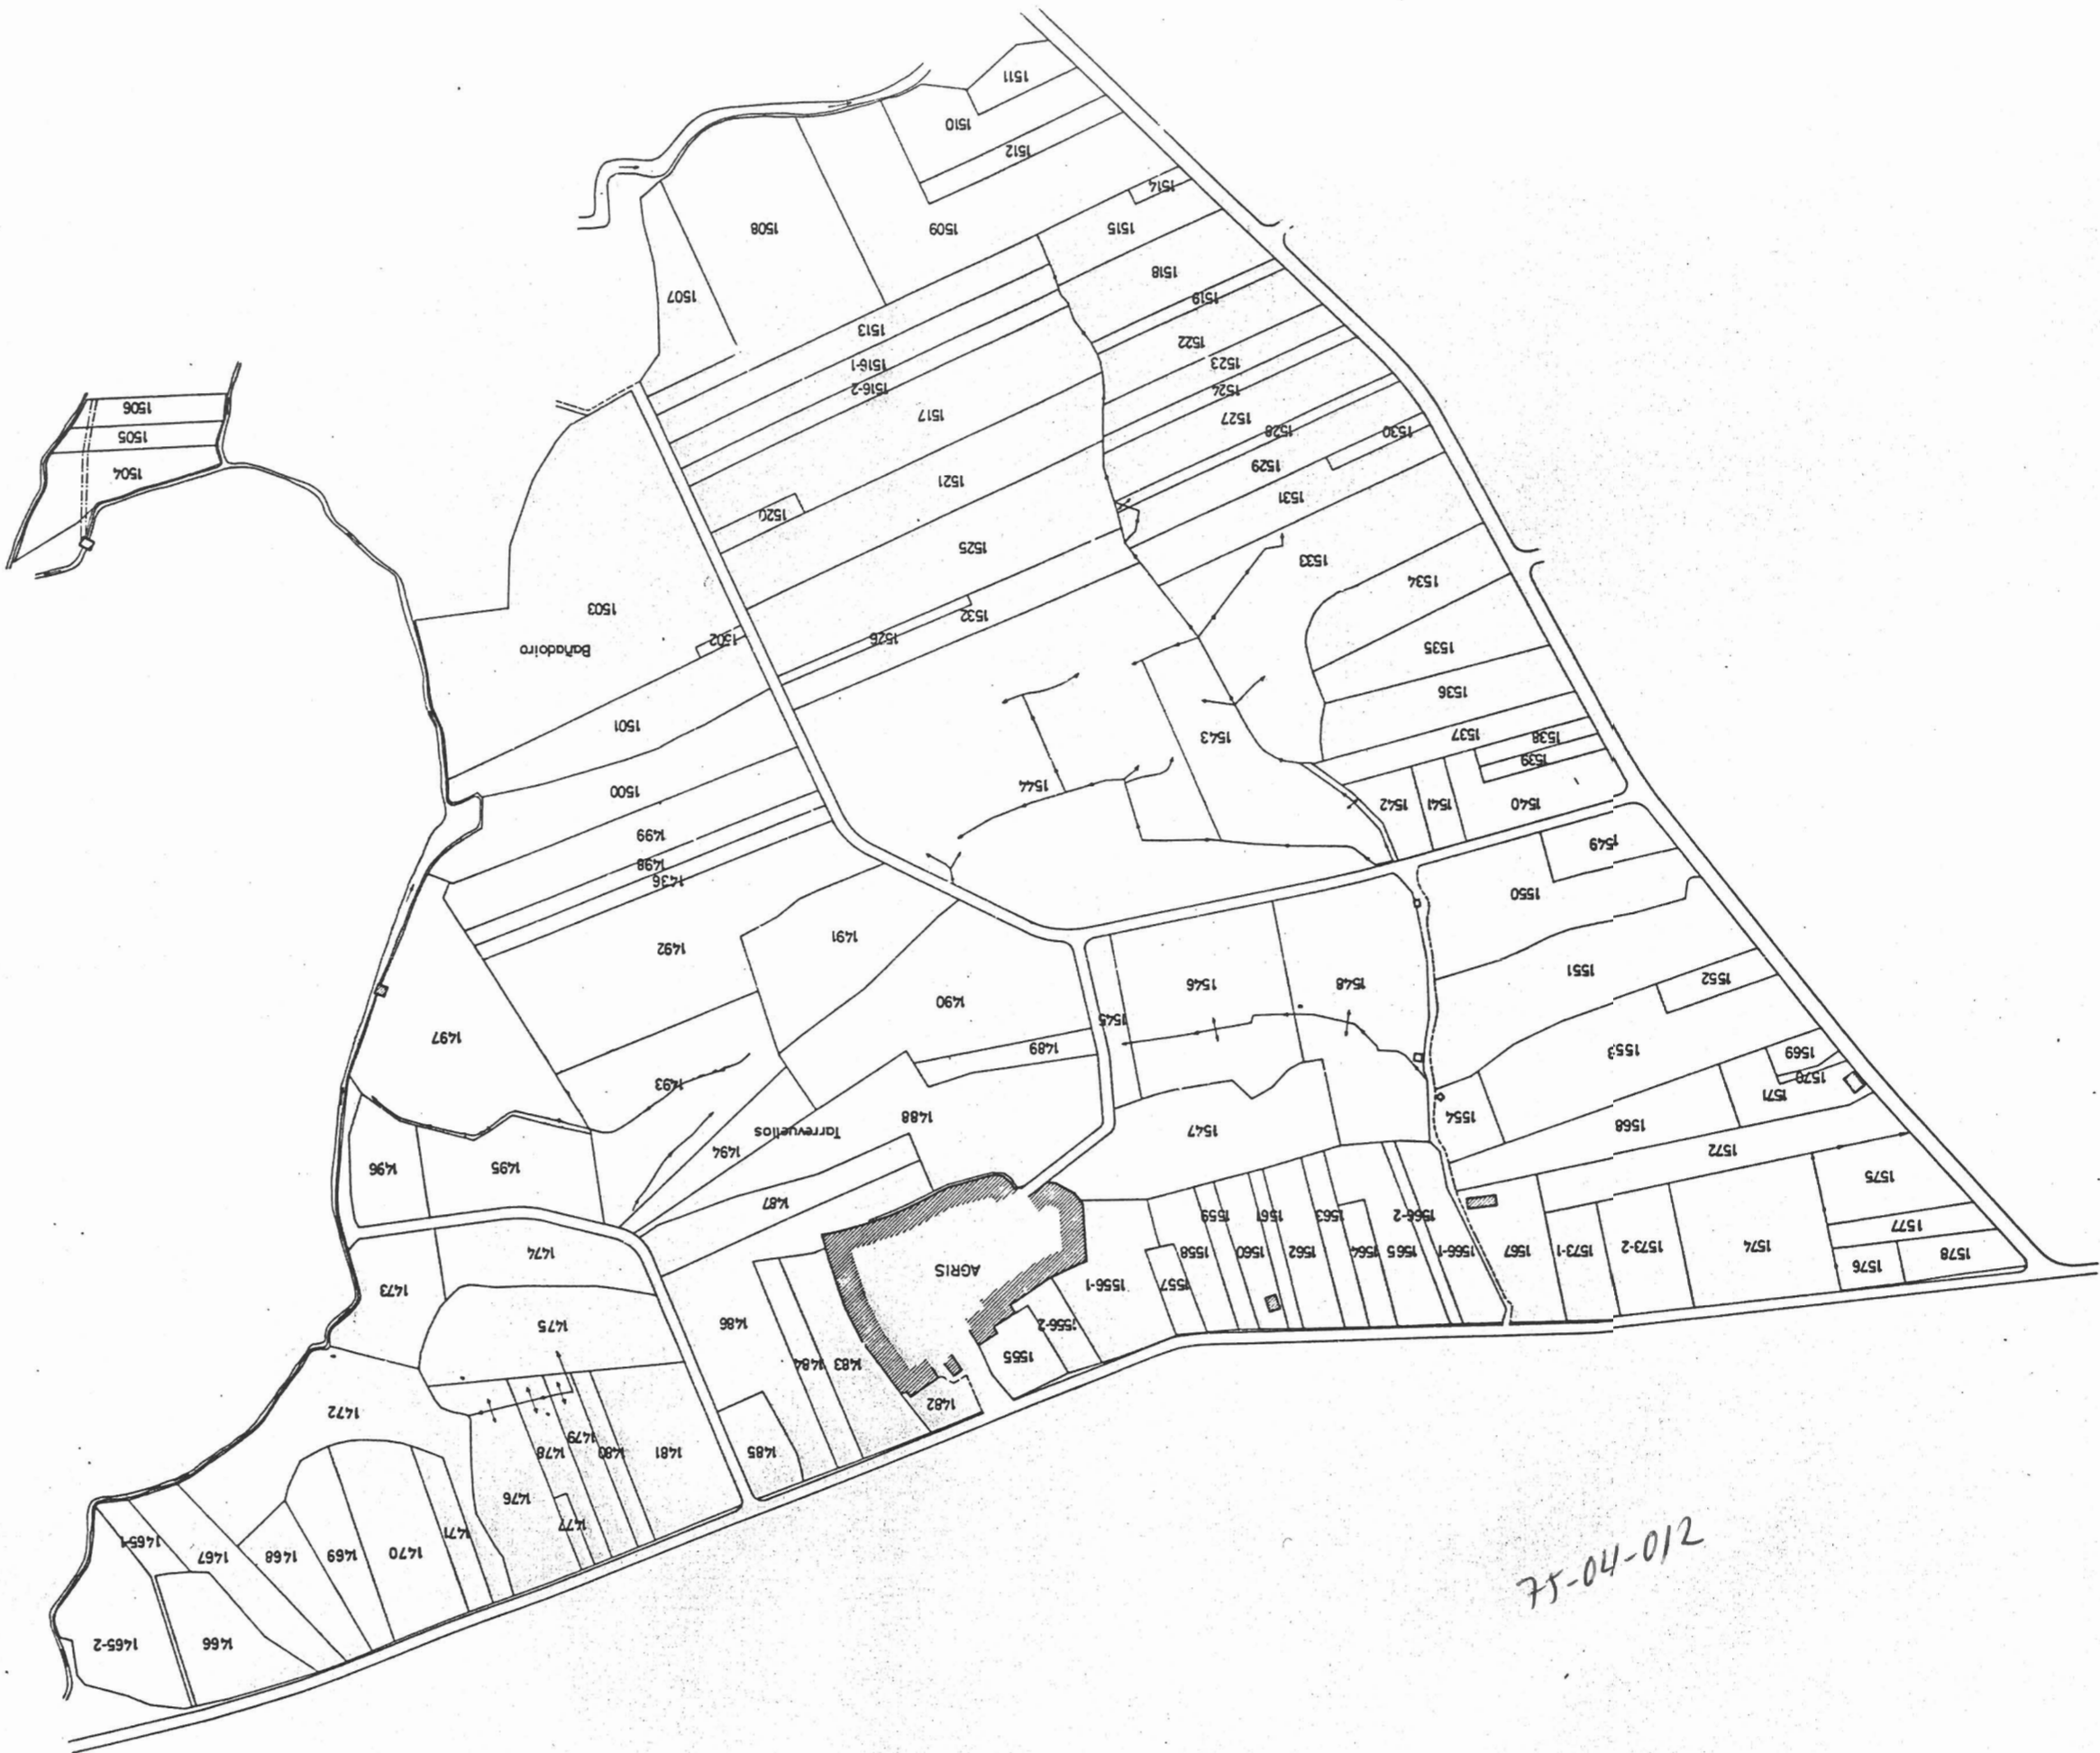

NOTA:
Este plano parcial debe ser desglosado del título
para ser unido a las escrituras en que consten -
las sucesivas transmisiones de la finca.

INSTITUTO NACIONAL DE REFORMA Y DESARROLLO AGROARIO	
TERMINO O ZONA	CICERE-GRUJA-MALLON
PROVINCIA:	LA CORUNA
ESCALA APROX.	1:3.000
Nº DE POLIGONO:	12
REALIZADOR:	
FECHA DEL PLANO:	JUNIO 1973
OBSERVACIONES:	

210-40-54