


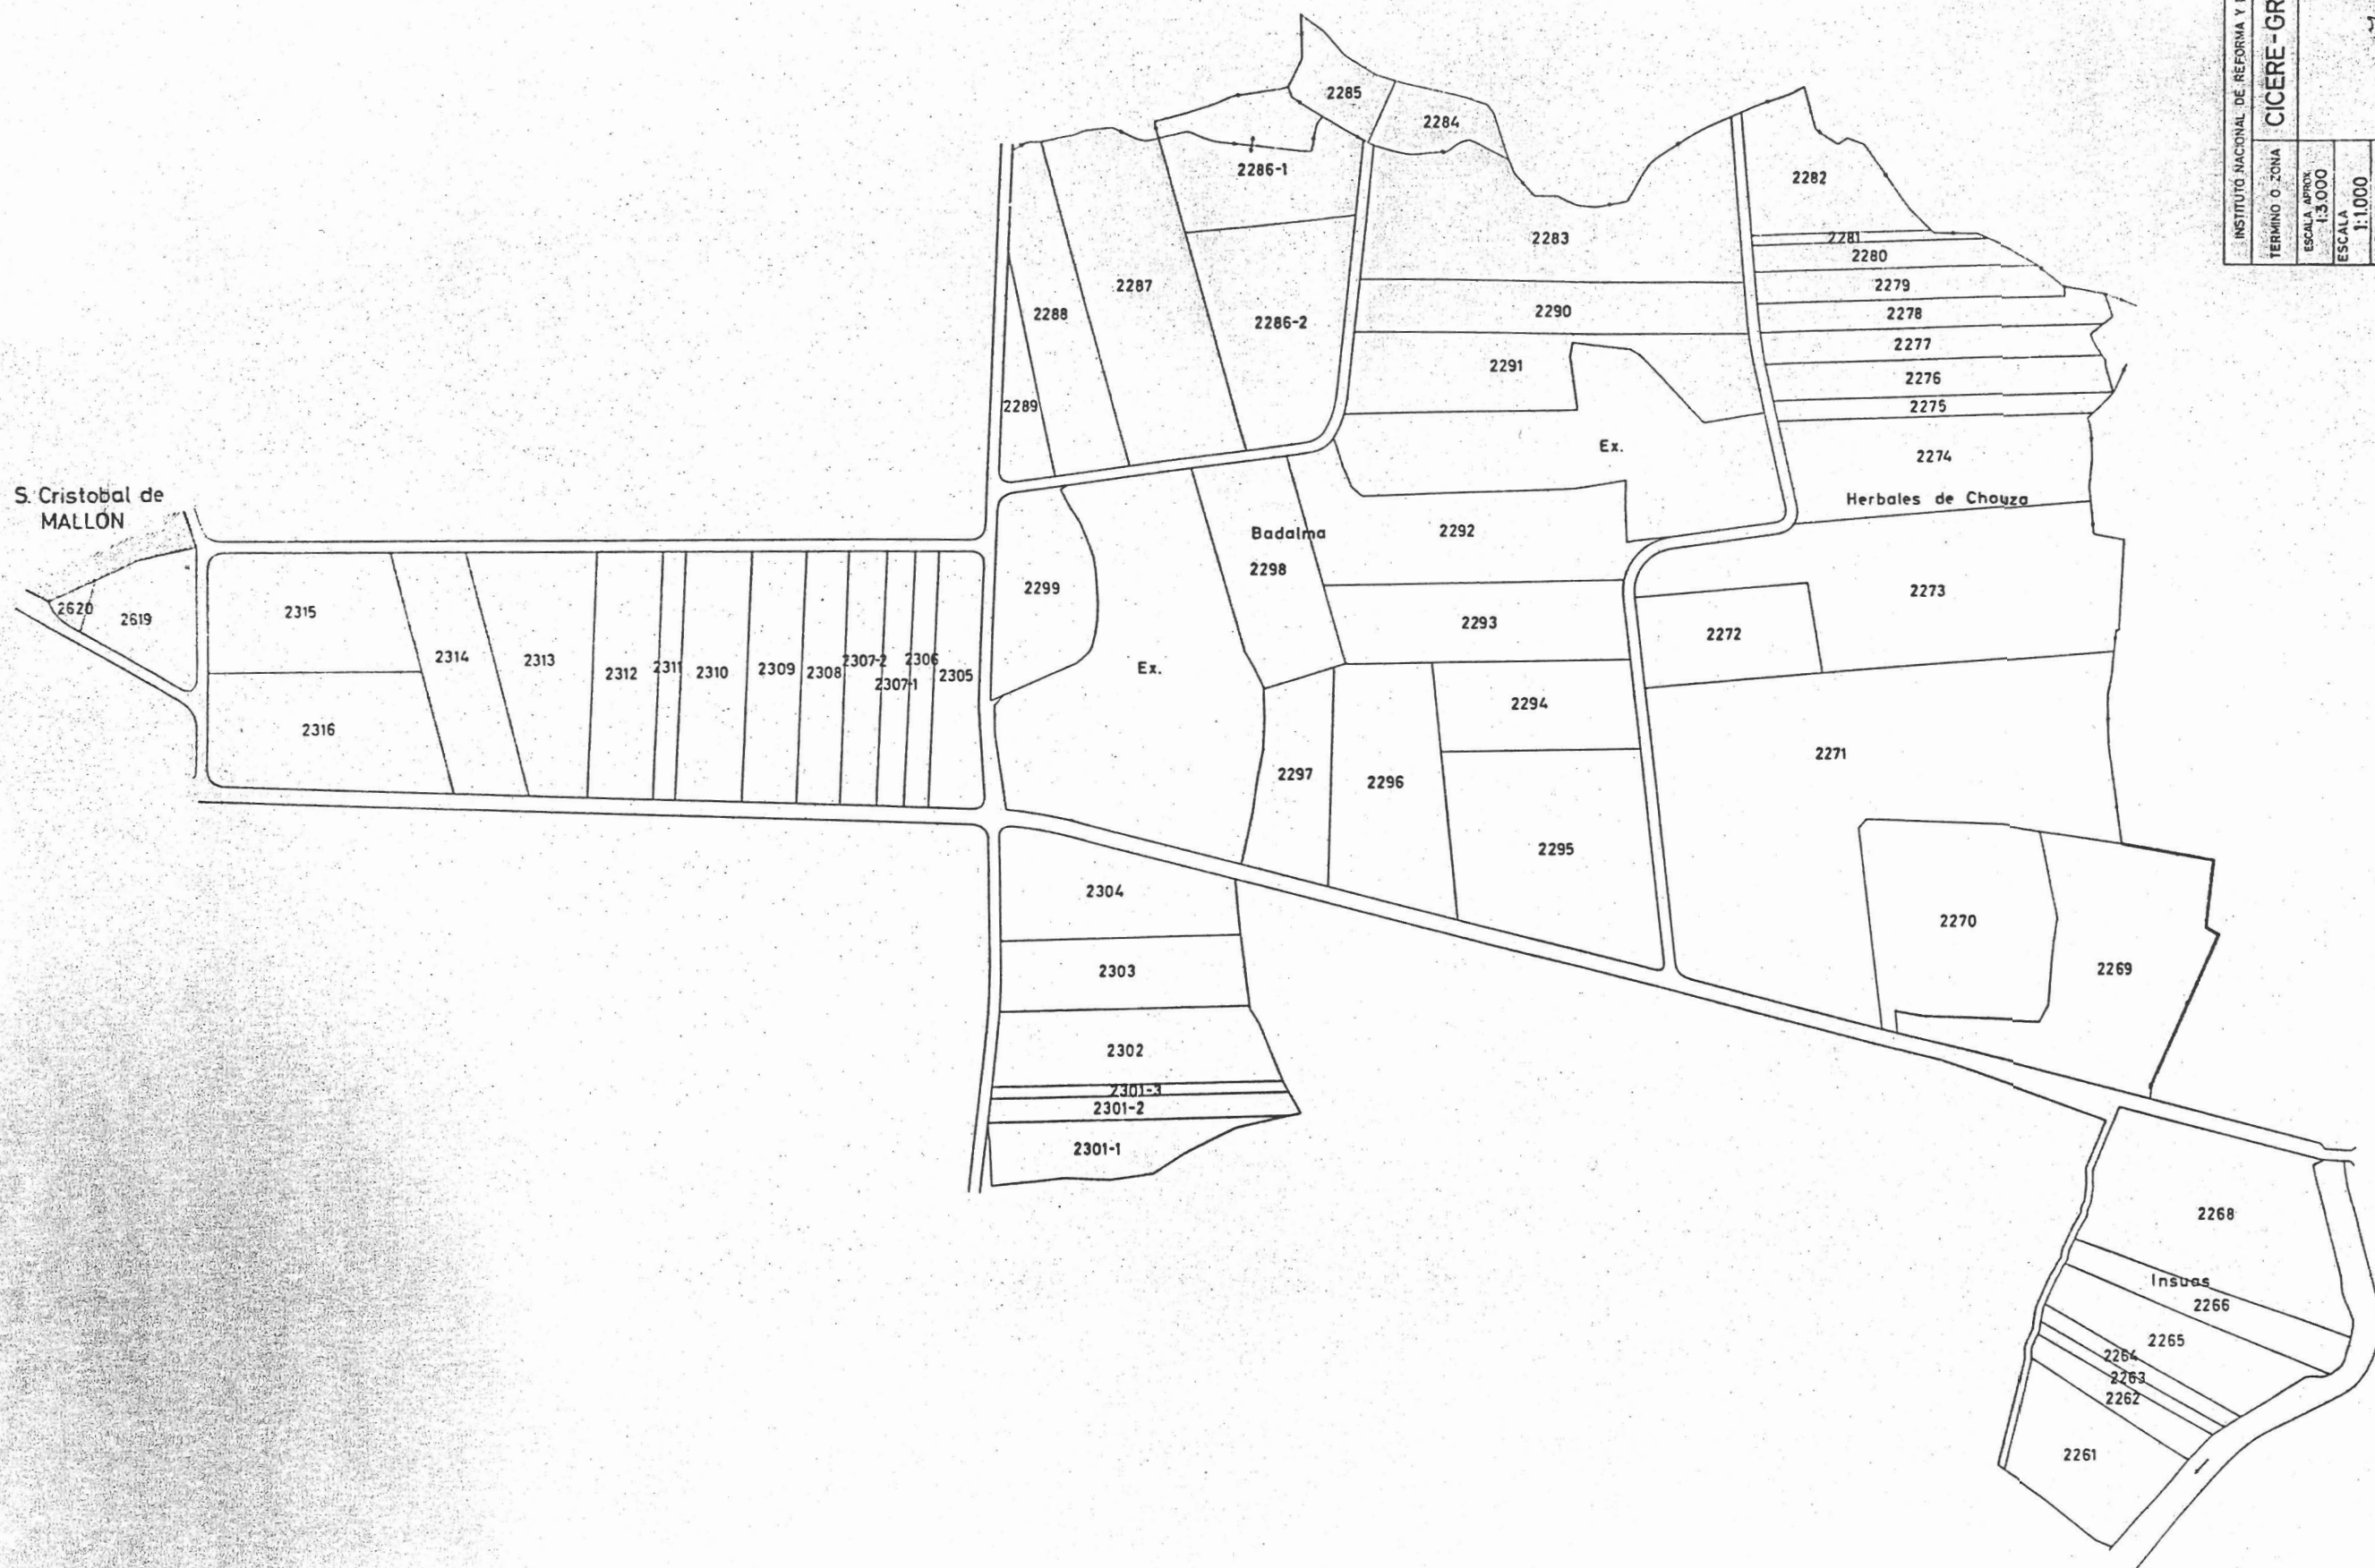

INSTITUTO NACIONAL DE REFORMA Y DESARROLLO AGRARIO		CICERE - GRIJOA - MALLON			
TERMINO O ZONA	ESCALA APROX.	ESCALA	Nº DE POLIGONO:		
	1:3.000	1:1.000	21		
REALIZADOR:	FECHA DEL PLANO:				
	JUNIO 1973			OBSERVACIONES:	

NOTA:
Esta parcela debe ser designada tal como
está en el plano a las escrituras en que comiten -
las sucesivas transmisiones de la finca.

75-04-021