


520-40-57

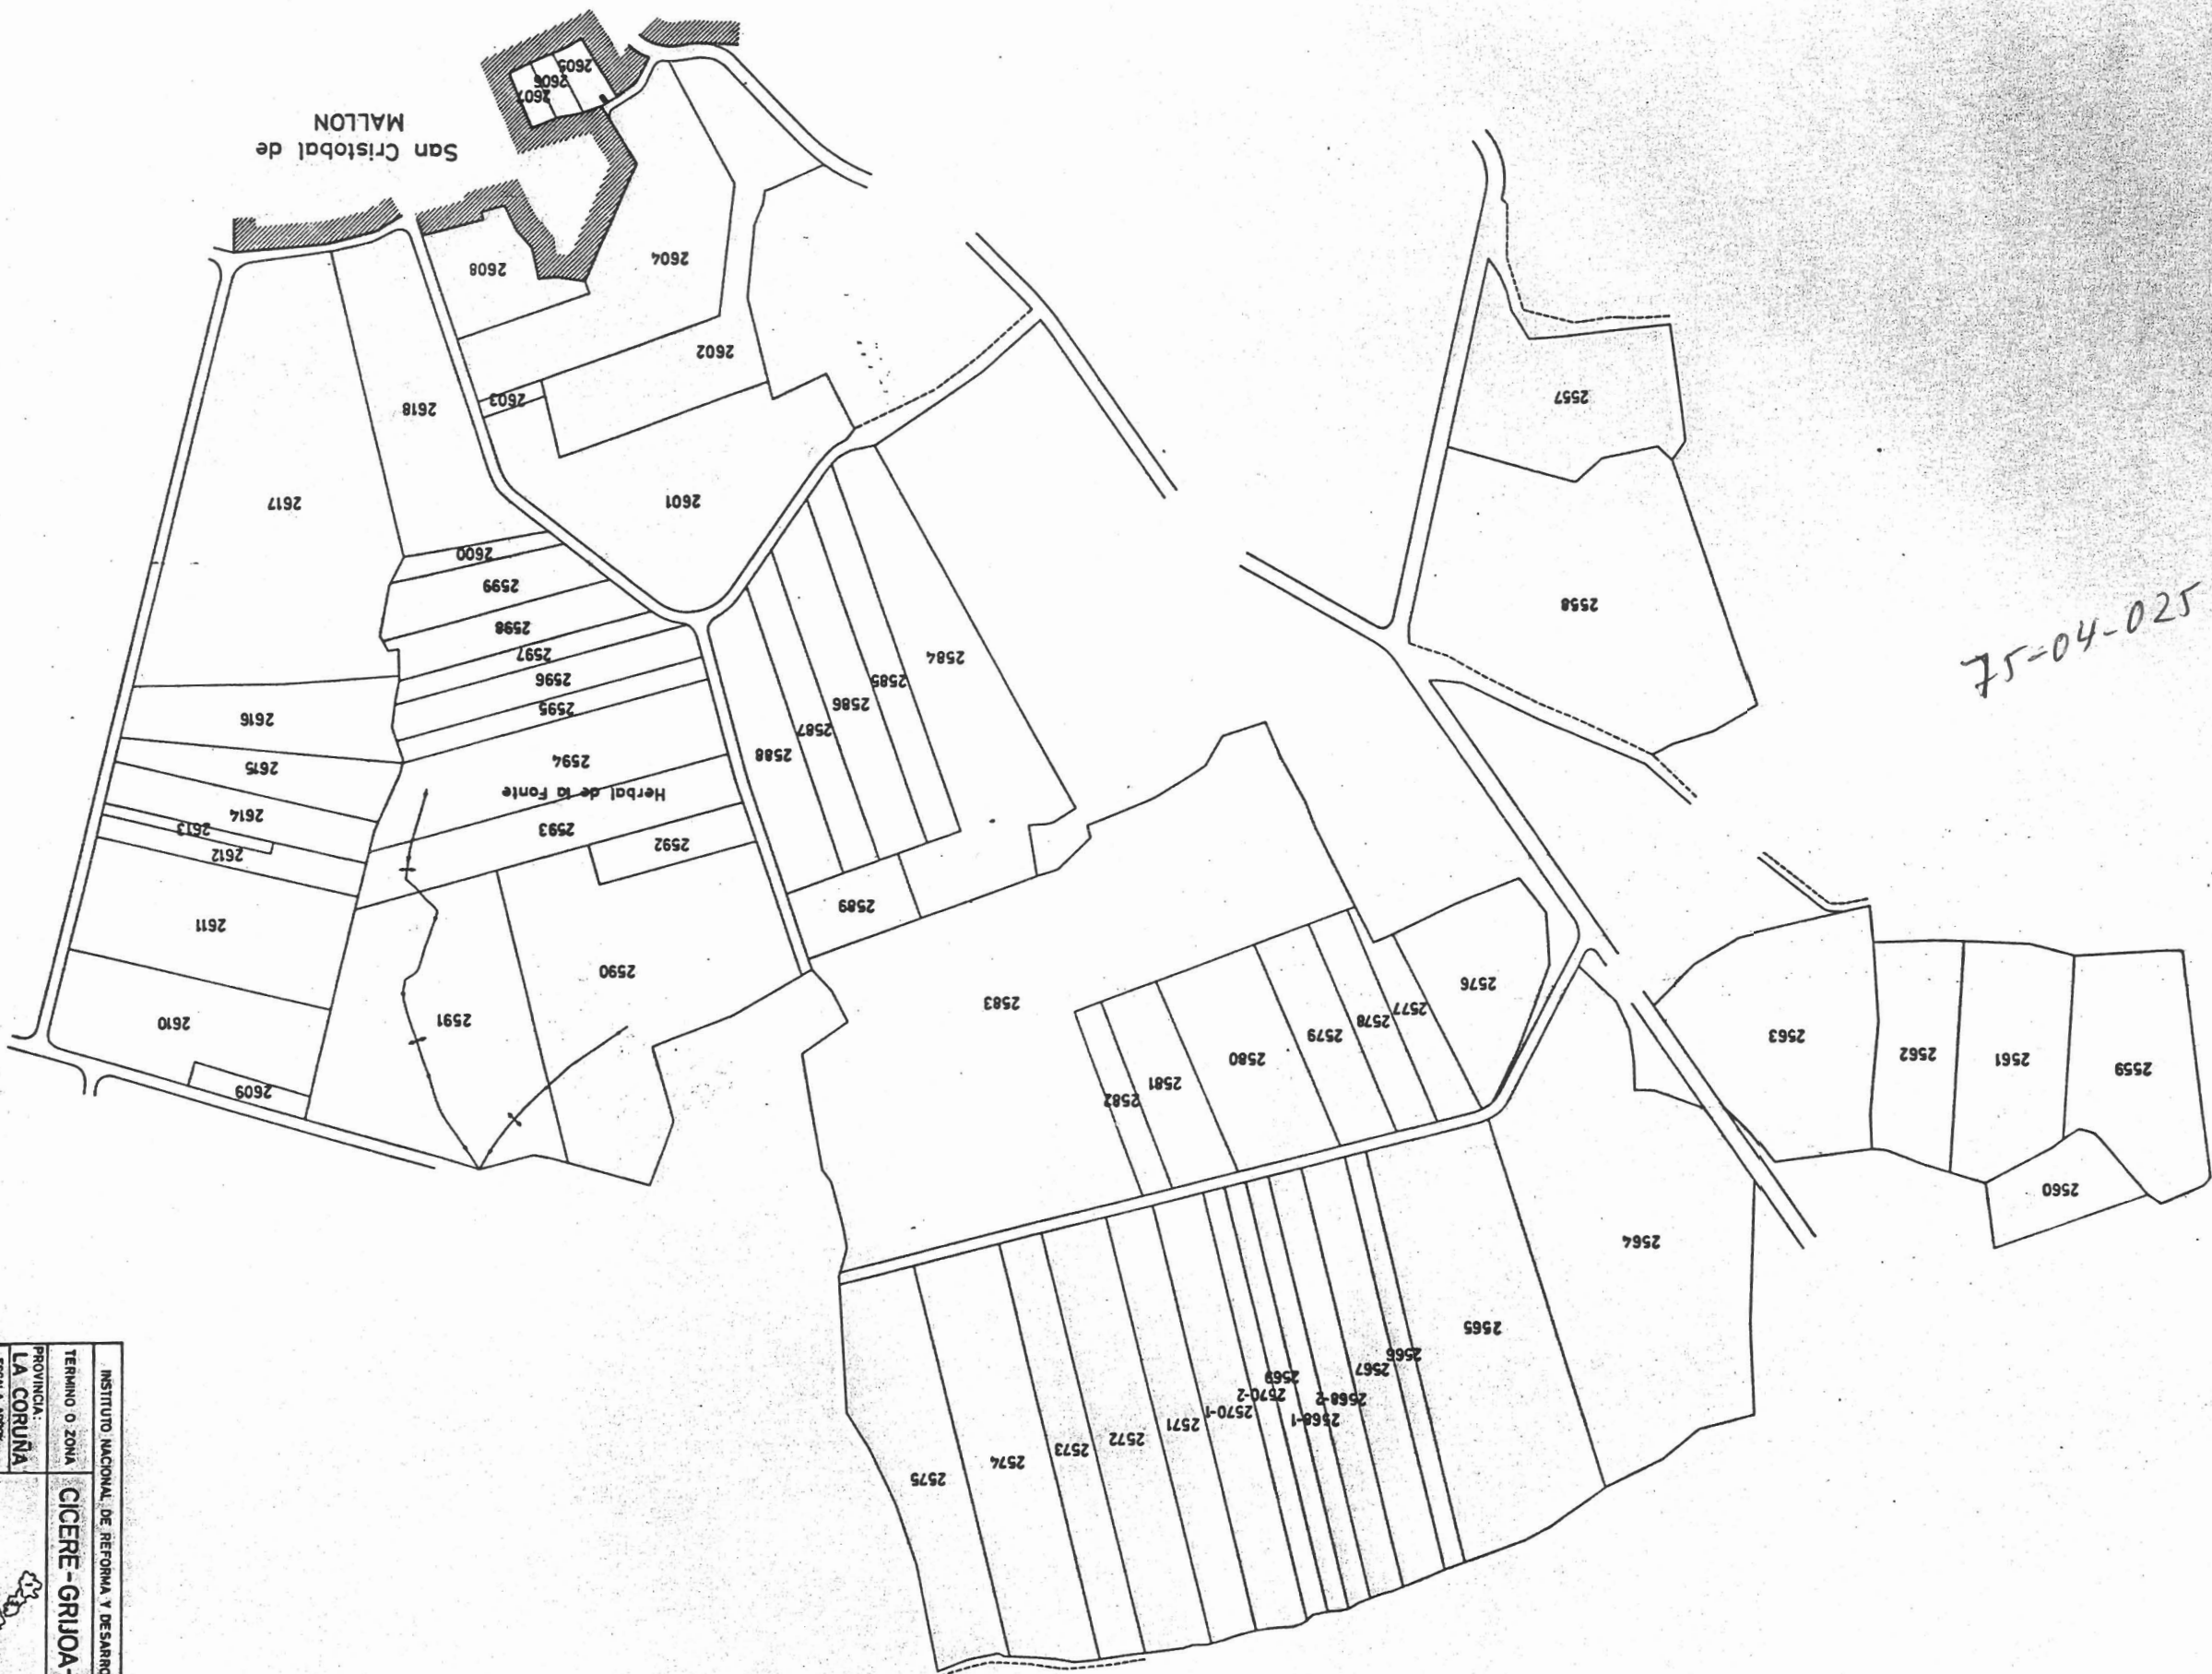

NOTA:
Este plano parcelal debe ser designado del título
para ser unido a las escrituras en que consten -
las sucesivas transmisiones de la finca.

INSTITUTO NACIONAL DE REFORMA Y DESARROLLO AGRARIO	
TERMINO O ZONA	CICERE-GRUJA-MALLON
PROVINCIA:	LA CORUNA
ESCALA: 1:3.000	
Nº DE POLIGONO:	25
REALIZADOR:	
FECHA DEL PLANO	JUNIO 1973
OBSERVACIONES:	

