


920-40-57

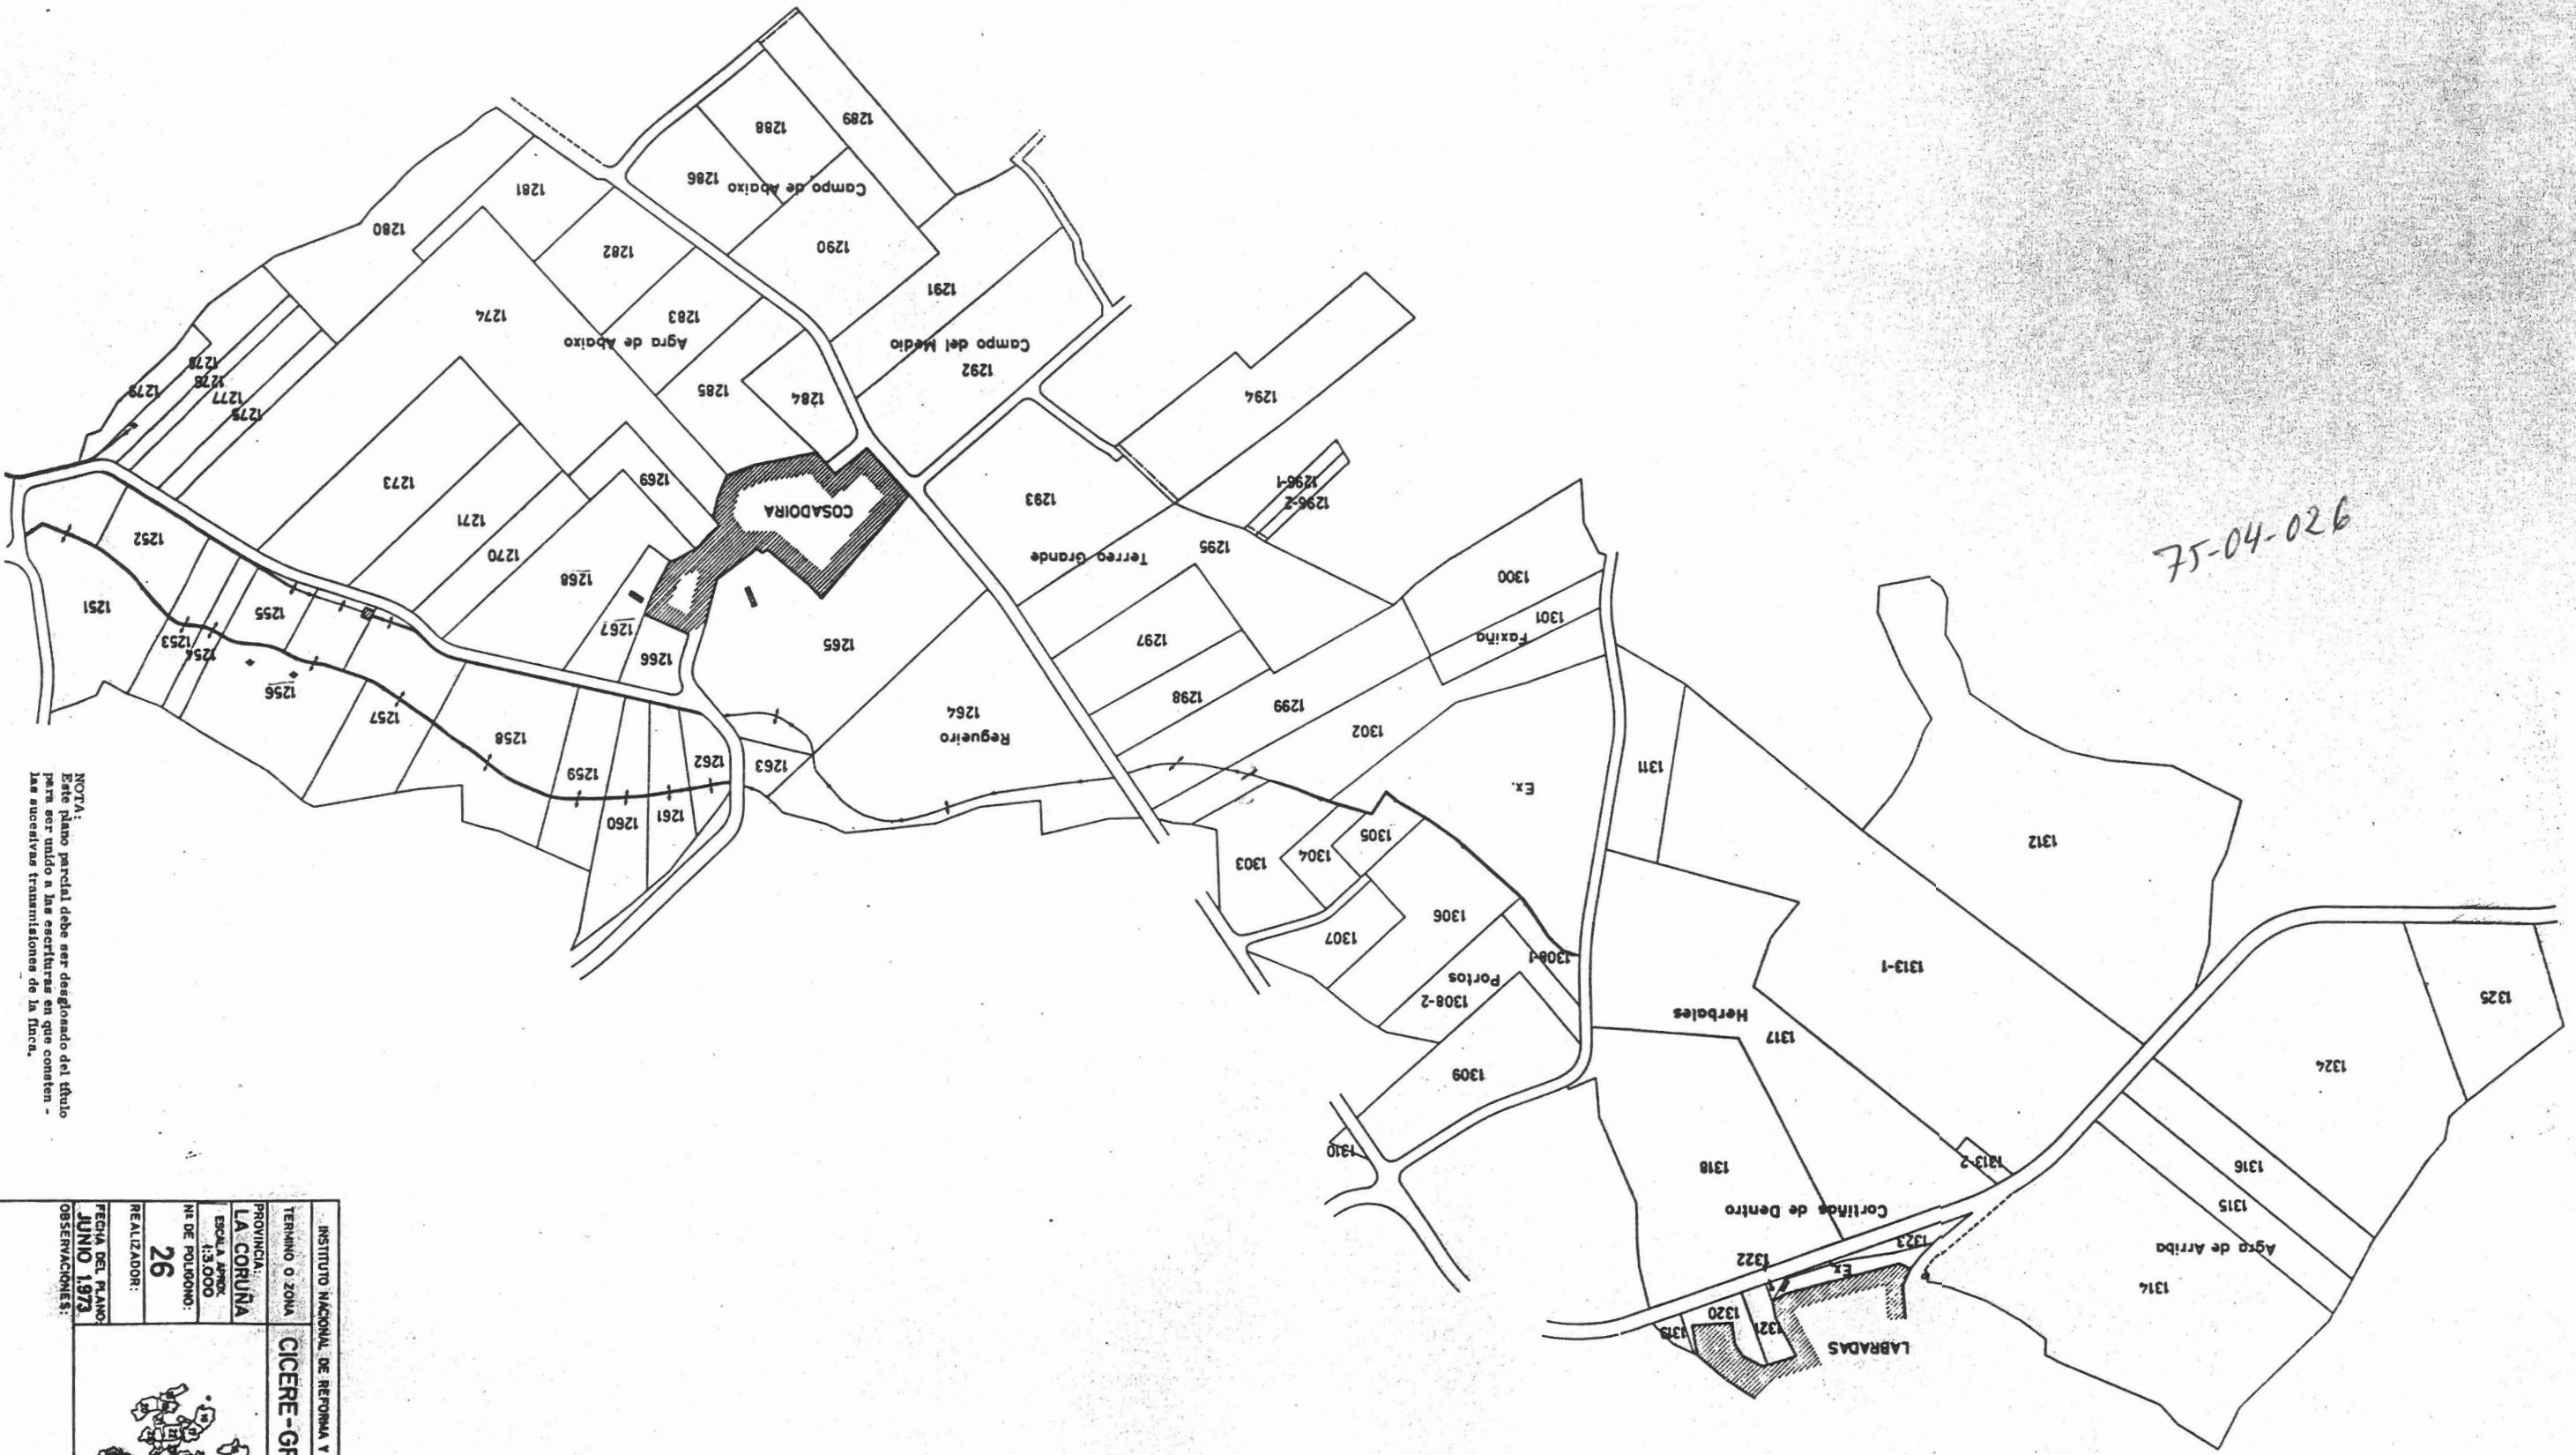

NOTA:
Este plano parcial debe ser desglosado del título
para ser unido a las escrituras en que consten -
las sucesivas transmisiones de la finca.

INSTITUTO NACIONAL DE REFORMA Y DESARROLLO AGRARIO	
TERMINO O ZONA	CICERE-GRUJO-MALLON
PROVINCIA	LA CORUÑA
ESCALA: 1:5000	
Nº DE POLIGONO:	26
REALIZADOR:	
FECHA DEL PLANO	JUNIO 1973
OBSERVACIONES:	

