


300-40-57

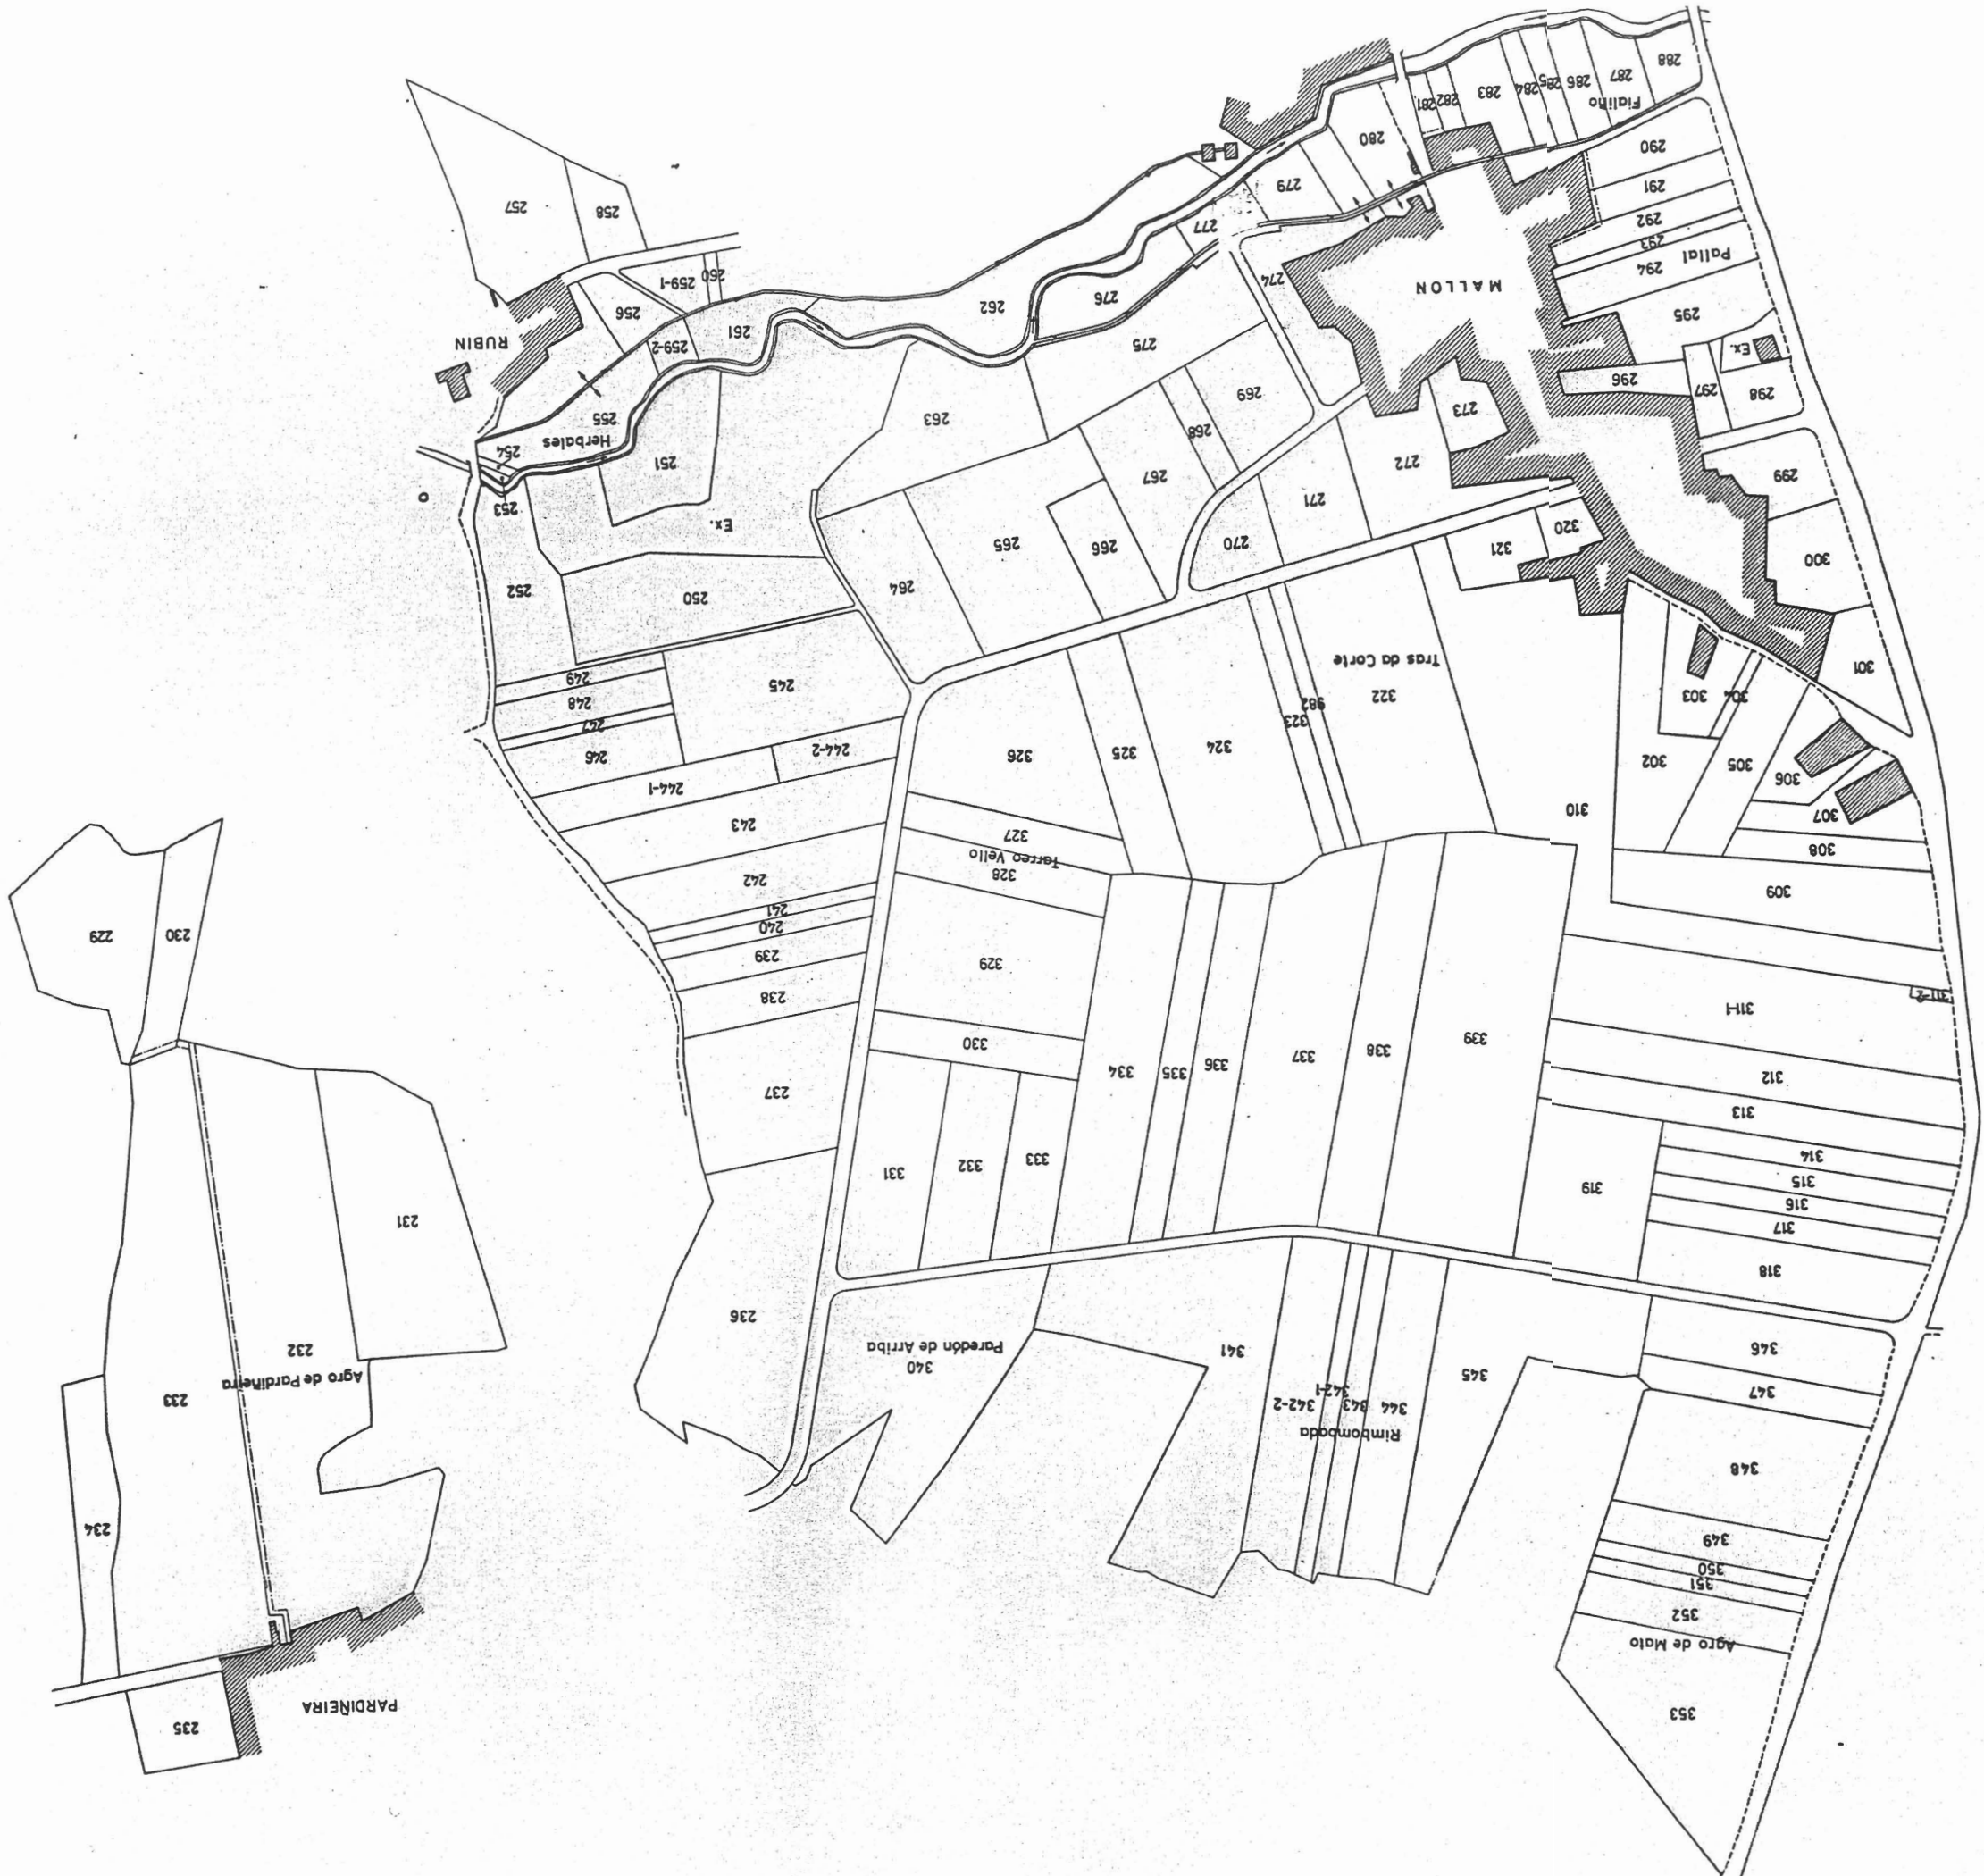

NOTA:
Este plano parcelal debe ser desglosado del título
para ser unido a las escrituras en que consten -
las sucesivas transmisiones de la finca.

INSTITUTO NACIONAL DE REFORMA Y DESARROLLO AGRARIO	
TERMINO O ZONA	CICERE - GRIJOA-MALLON
PROVINCIA:	
LA CORUÑA	
ESCALA APROX.	
1:3.000	
Nº DE POLIGONO:	
3	
REALIZADOR:	
FECHA DEL PLANO	
JUNIO 1973	
OBSERVACIONES:	

