


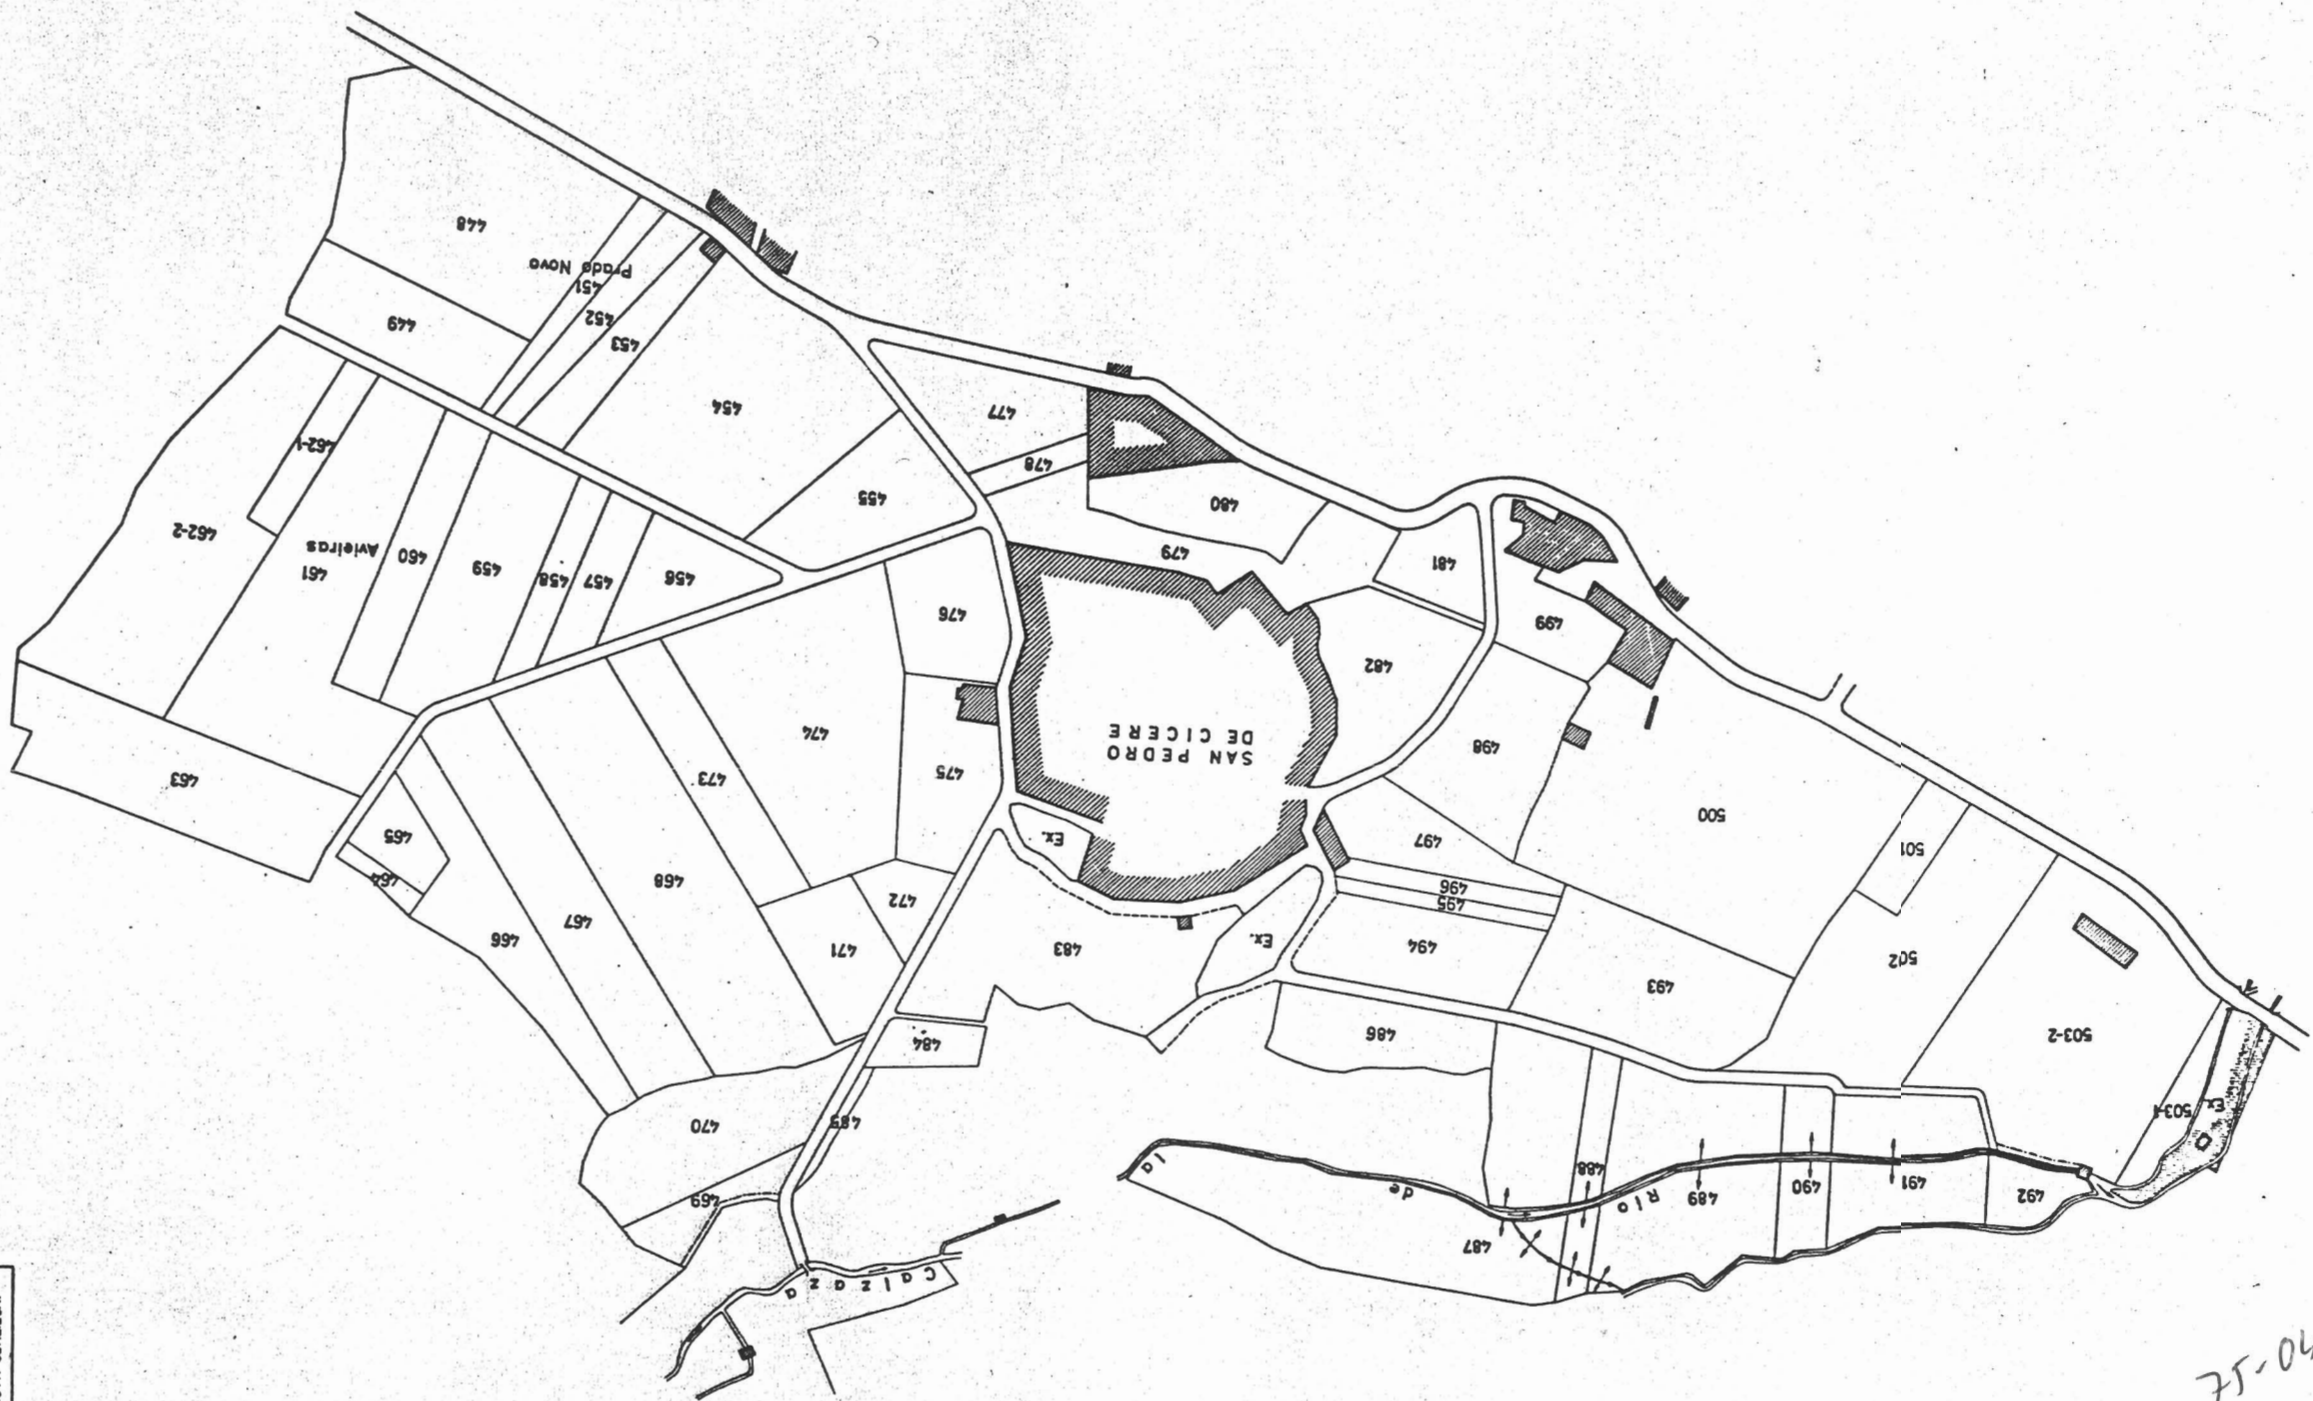

500-40-54

NOTA:
Este plano parcelal debe ser desglosado del título
para ser unido a las escrituras en que consten -
las sucesivas transmisiones de la finca.

CONSISTENCIA DE LAS ESCRITURAS E		DIRECCIÓN GENERAL DE ESCRITURAS E	
CICERE - GRADA - MALLO		INSTITUTO NACIONAL DE REFORMA	
TERMINO O ZONA		PROVINCIA	
LA CORUÑA		LA CORUÑA	
ESCALA APROX.		1:3.000	
M. DE POLIGONO:		5	
REALIZADOR:		JUNIO 1973	
FECHA DEL PLAN:		OBSERVACIONES:	

