


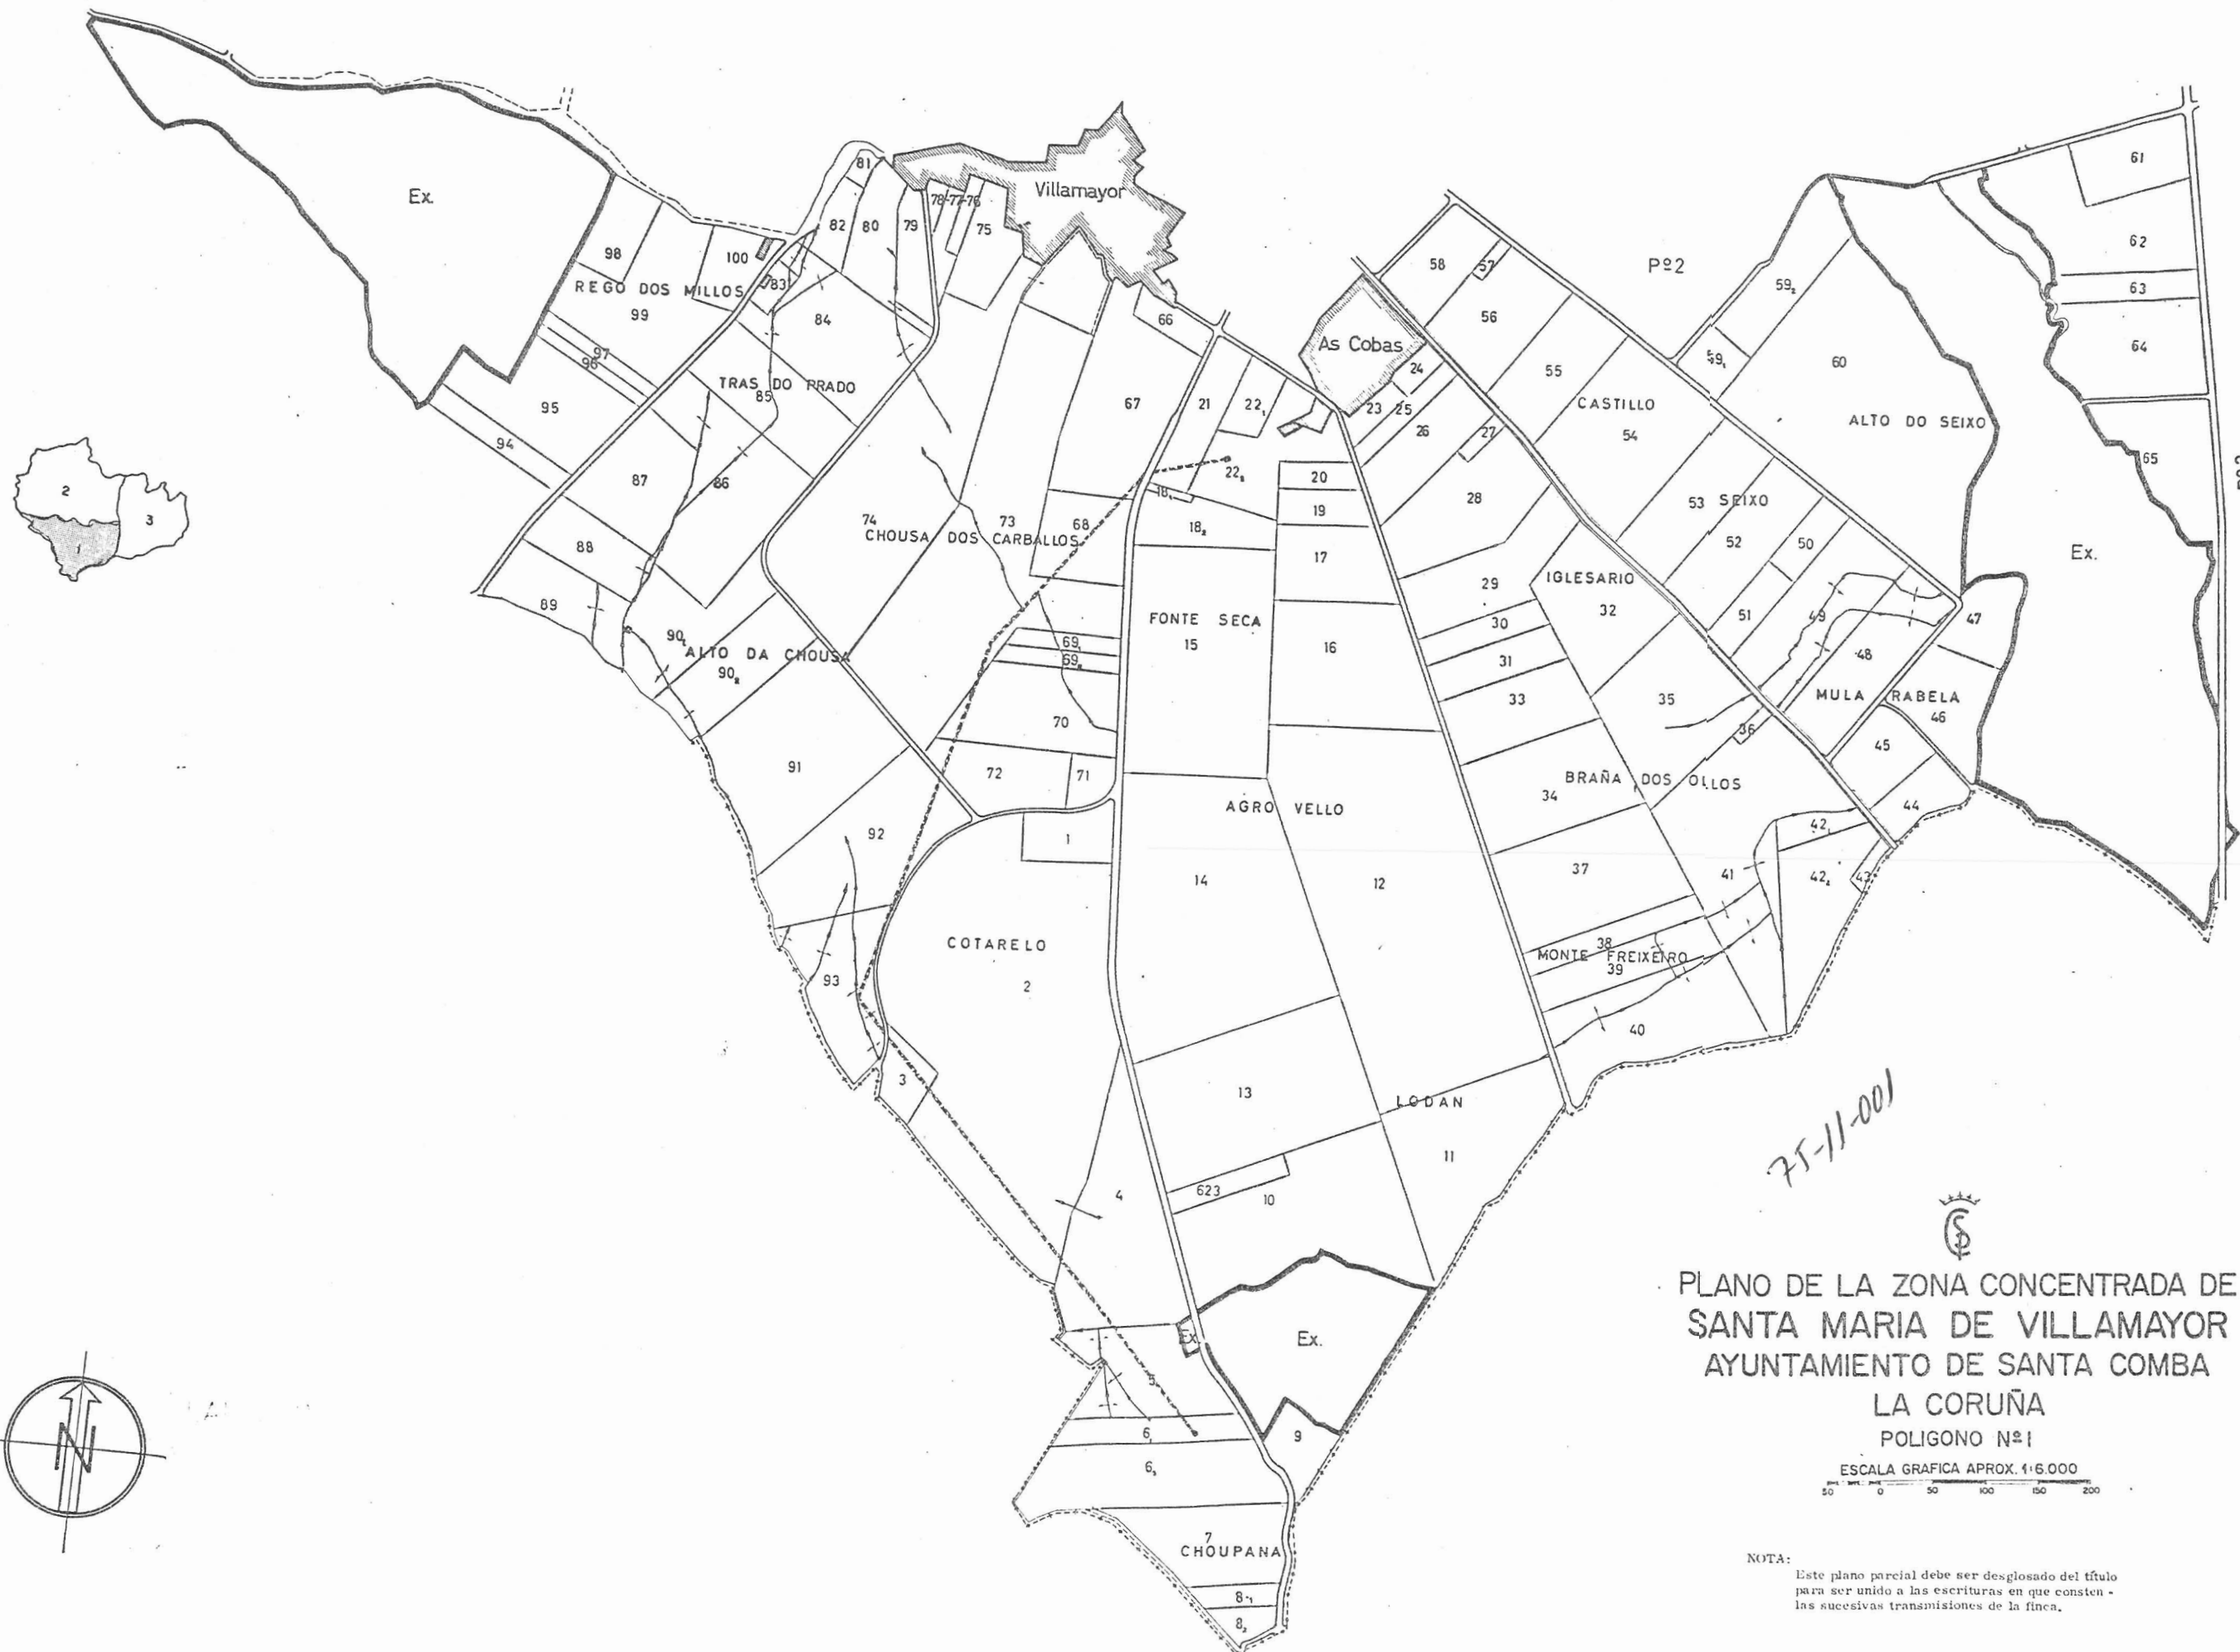

75-11-001

PLANO DE LA ZONA CONCENTRADA DE
SANTA MARIA DE VILLAMAYOR
AYUNTAMIENTO DE SANTA COMBA
LA CORUÑA
POLIGONO Nº1

ESCALA GRAFICA APROX. 1:6.000

NOTA:
Este plano parcial debe ser desglosado del título
para ser unido a las escrituras en que consten -
las sucesivas transmisiones de la finca.