




PLANO DE LA ZONA CONCENTRADA DE
SANTA MARIA DE VILLAMAYOR
AYUNTAMIENTO DE SANTA COMBA

LA CORUÑA
POLIGONO Nº 2

ESCALA GRAFICA APROX. 1:6.000

75-11-002

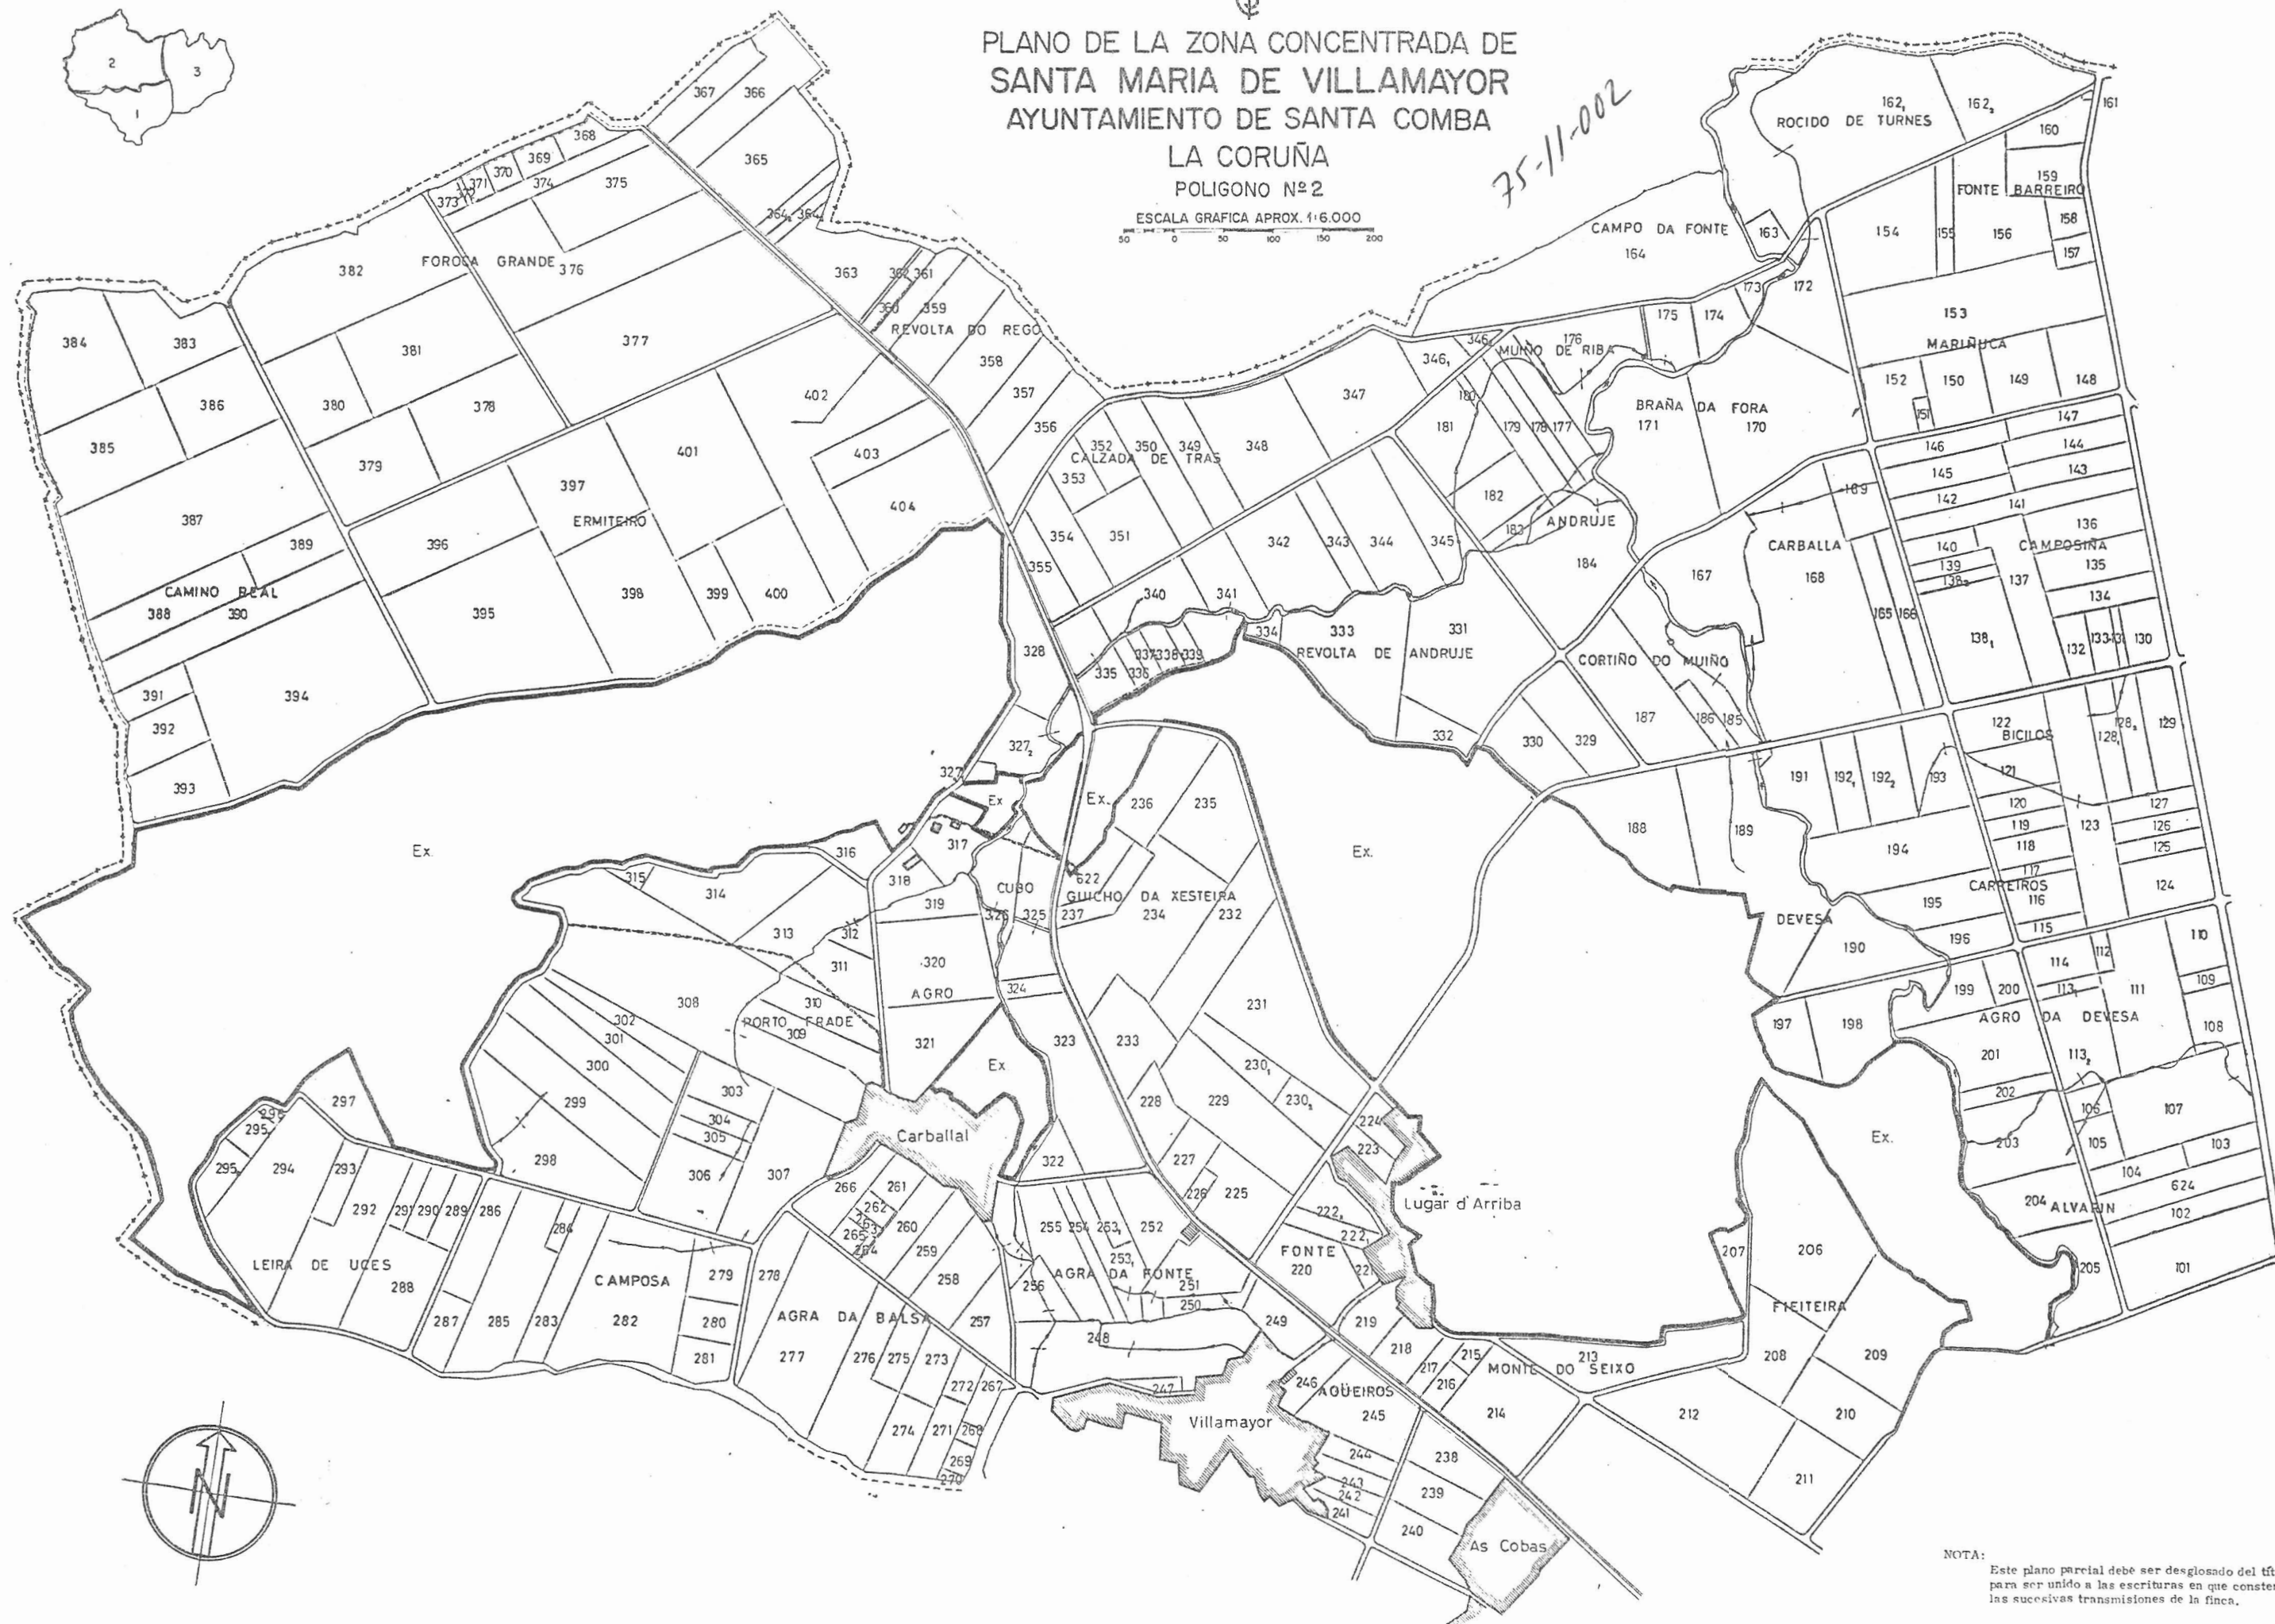

NOTA:
Este plano parcial debe ser desglosado del título
para ser unido a las escrituras en que consten -
las sucesivas transmisiones de la finca.