


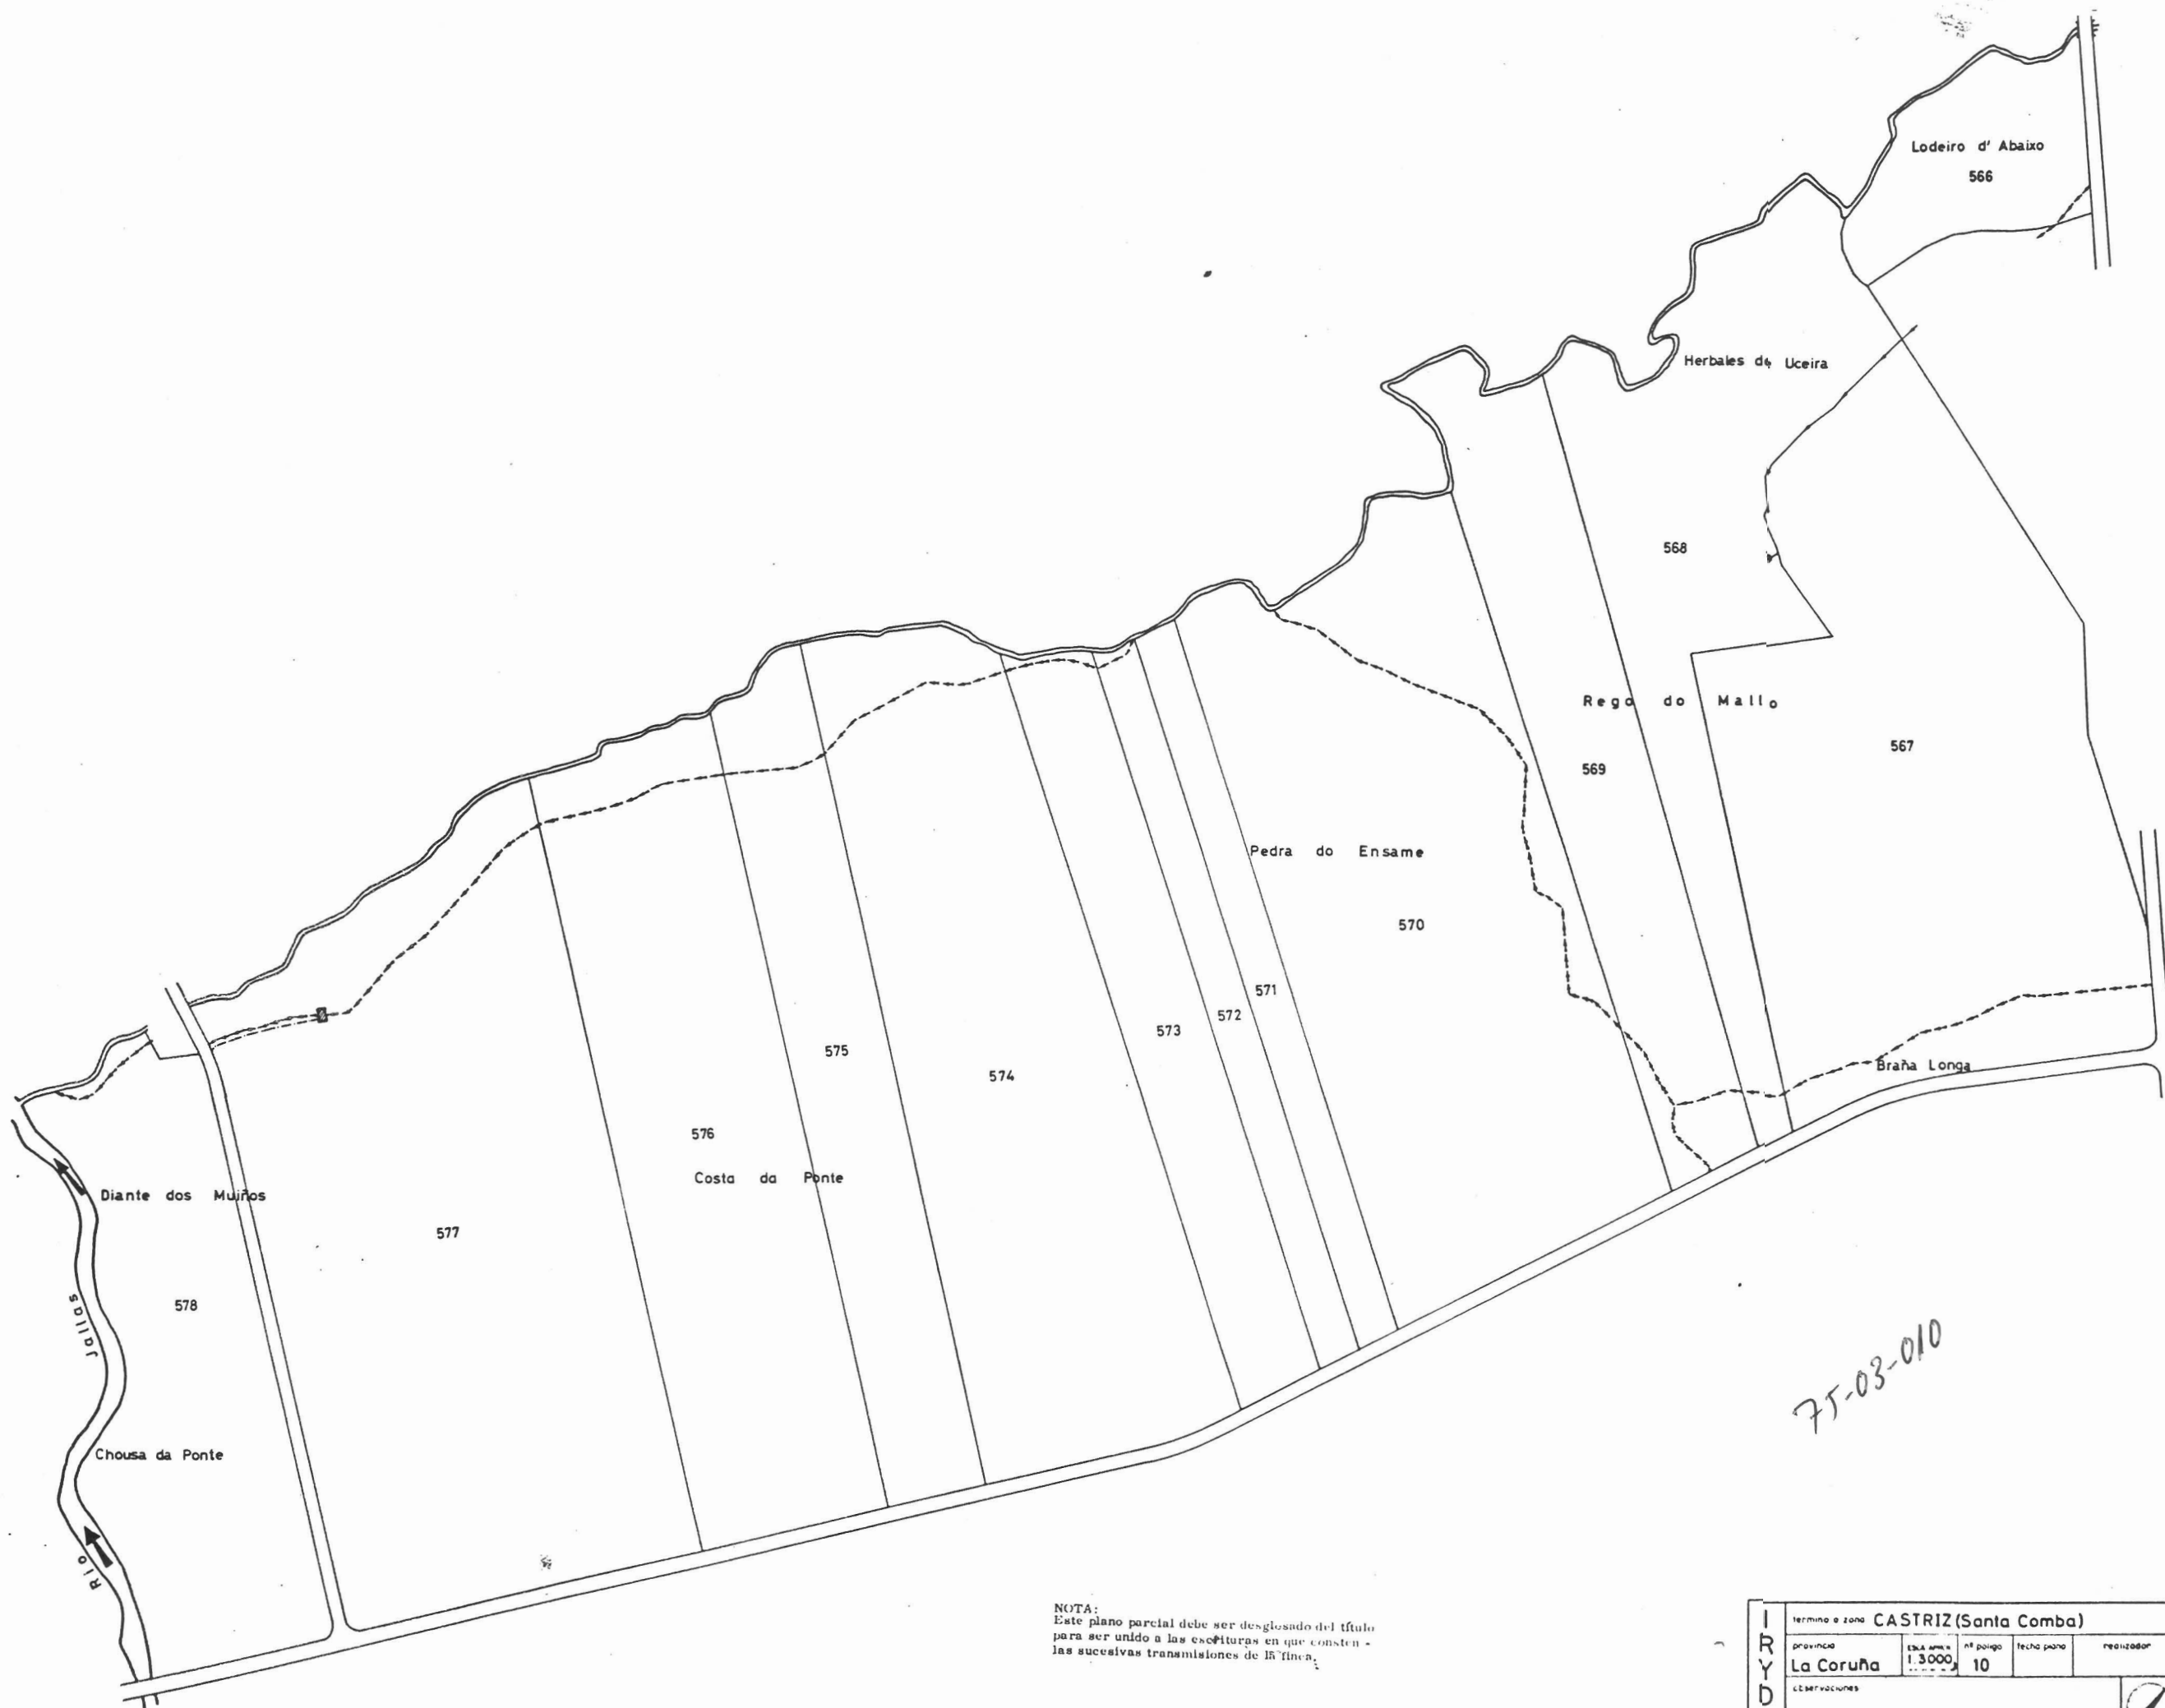

NOTA:
Este plano parcial debe ser desglosado del título
para ser unido a las escrituras en que consten
las sucesivas transmisiones de la finca.

I R Y D A	termino e zona CASTRIZ (Santa Comba)				
	provincia	escala	nº parcelas	fecha plano	realizador
	La Coruña	1:3000	10		
	observaciones				

