


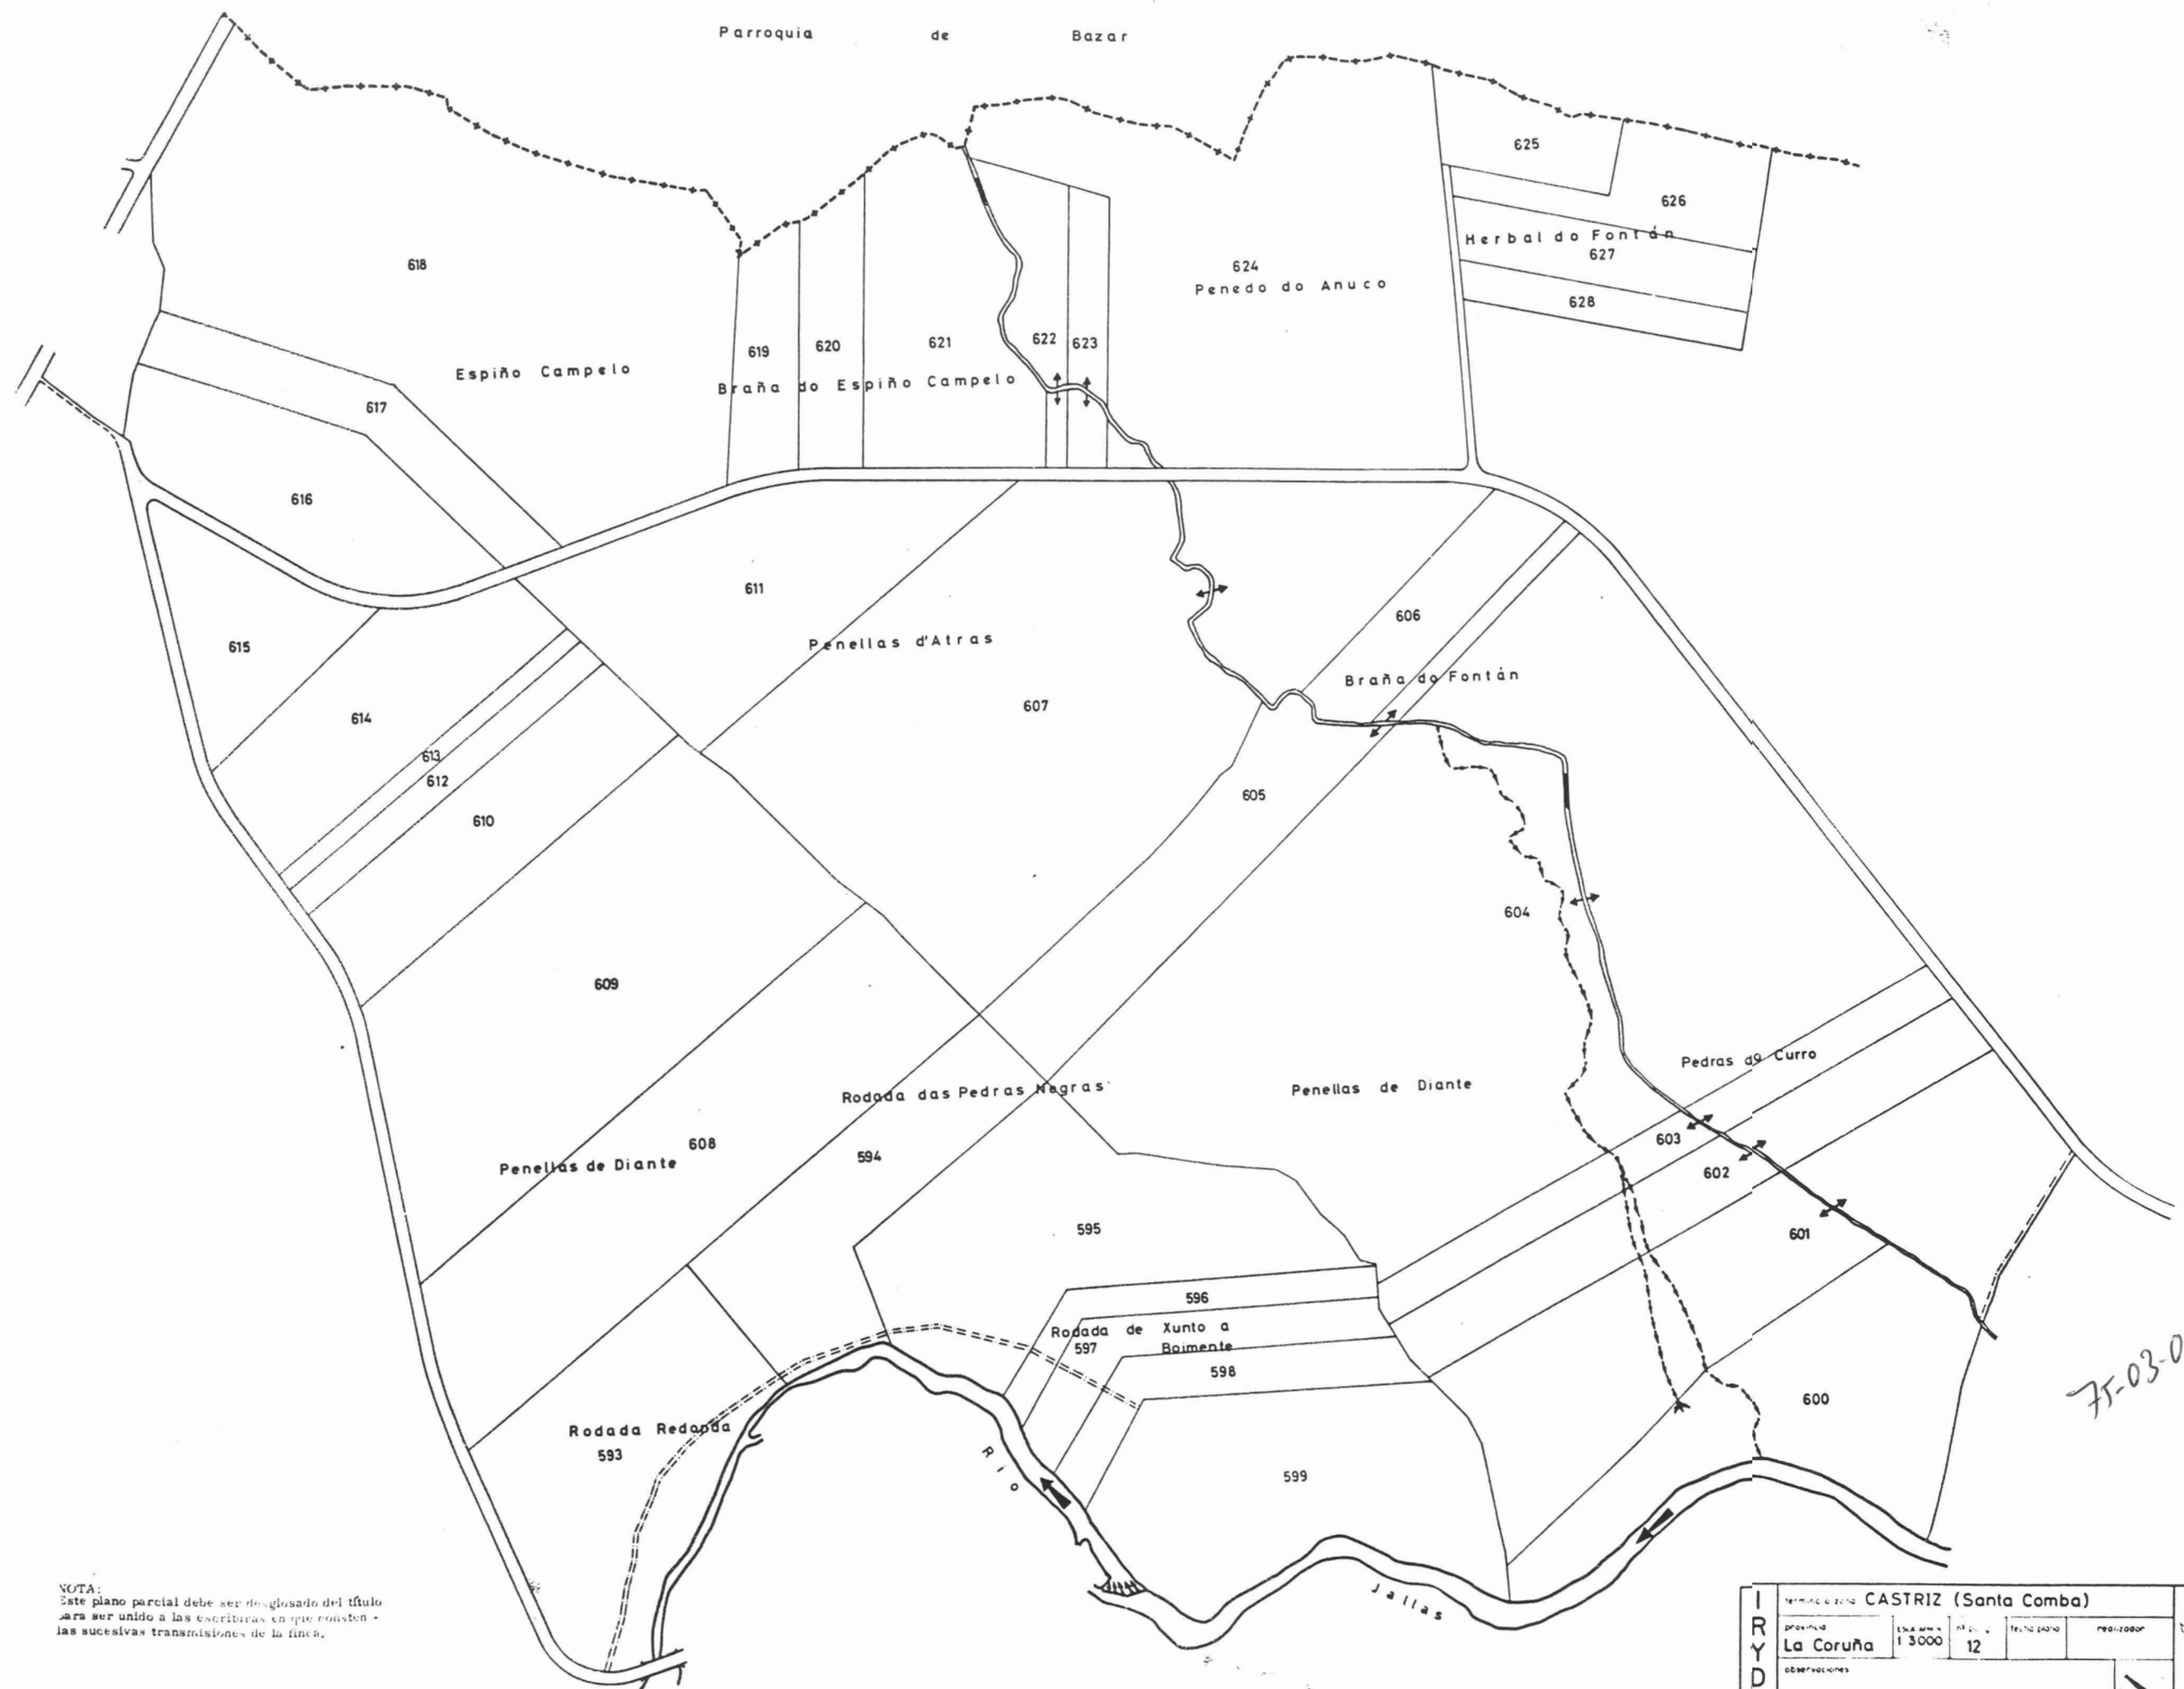

NOTA:
Este plano parcial debe ser desglosado del título
para ser unido a las escrituras en que consten
las sucesivas transmisiones de la finca.

I R Y D A	TERMINO A ZONA CASTRIZ (Santa Comba)					
	provincia	ESCALA	FECHA	REALIZADOR		
	La Coruña	1:3000	12			
	OBSERVACIONES					