


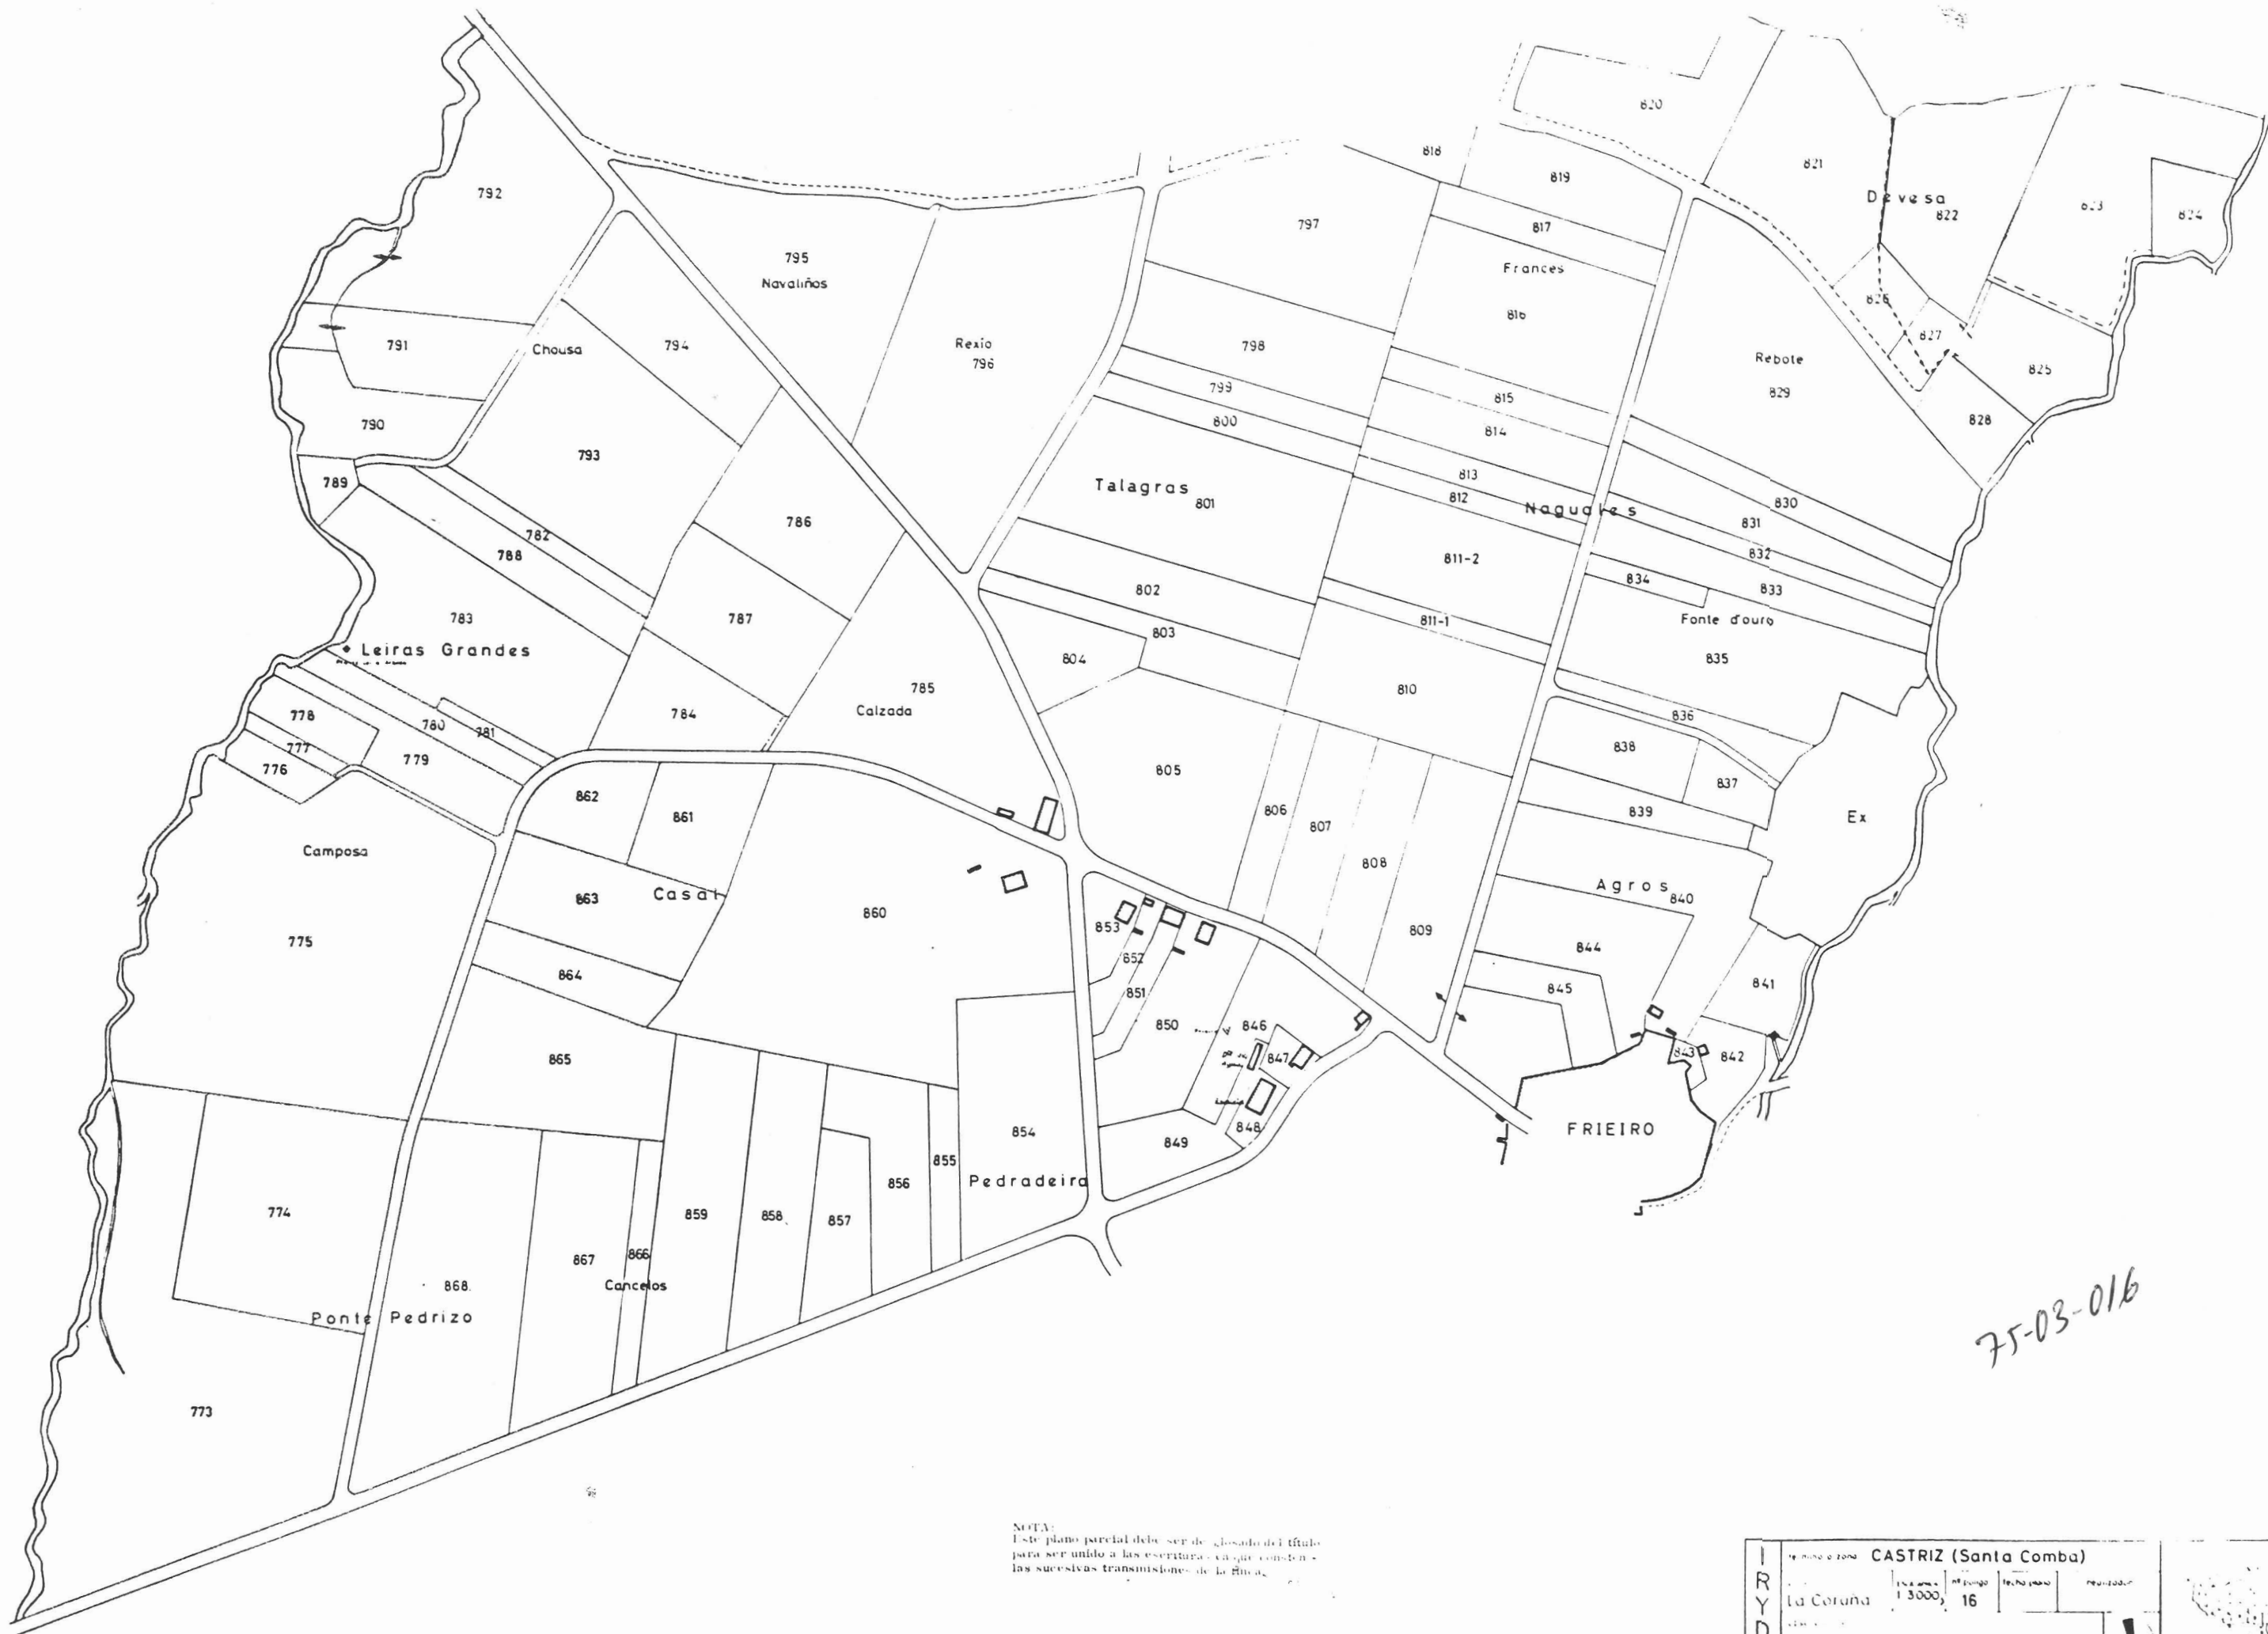

NOTA:
Este plano parcial debe ser desglosado del título
para ser unido a las escrituras, en que consten
las sucesivas transmisiones de la finca.

I R Y D A	Finca o zona CASTRIZ (Santa Comba)			
	La Corona	13000	16	