


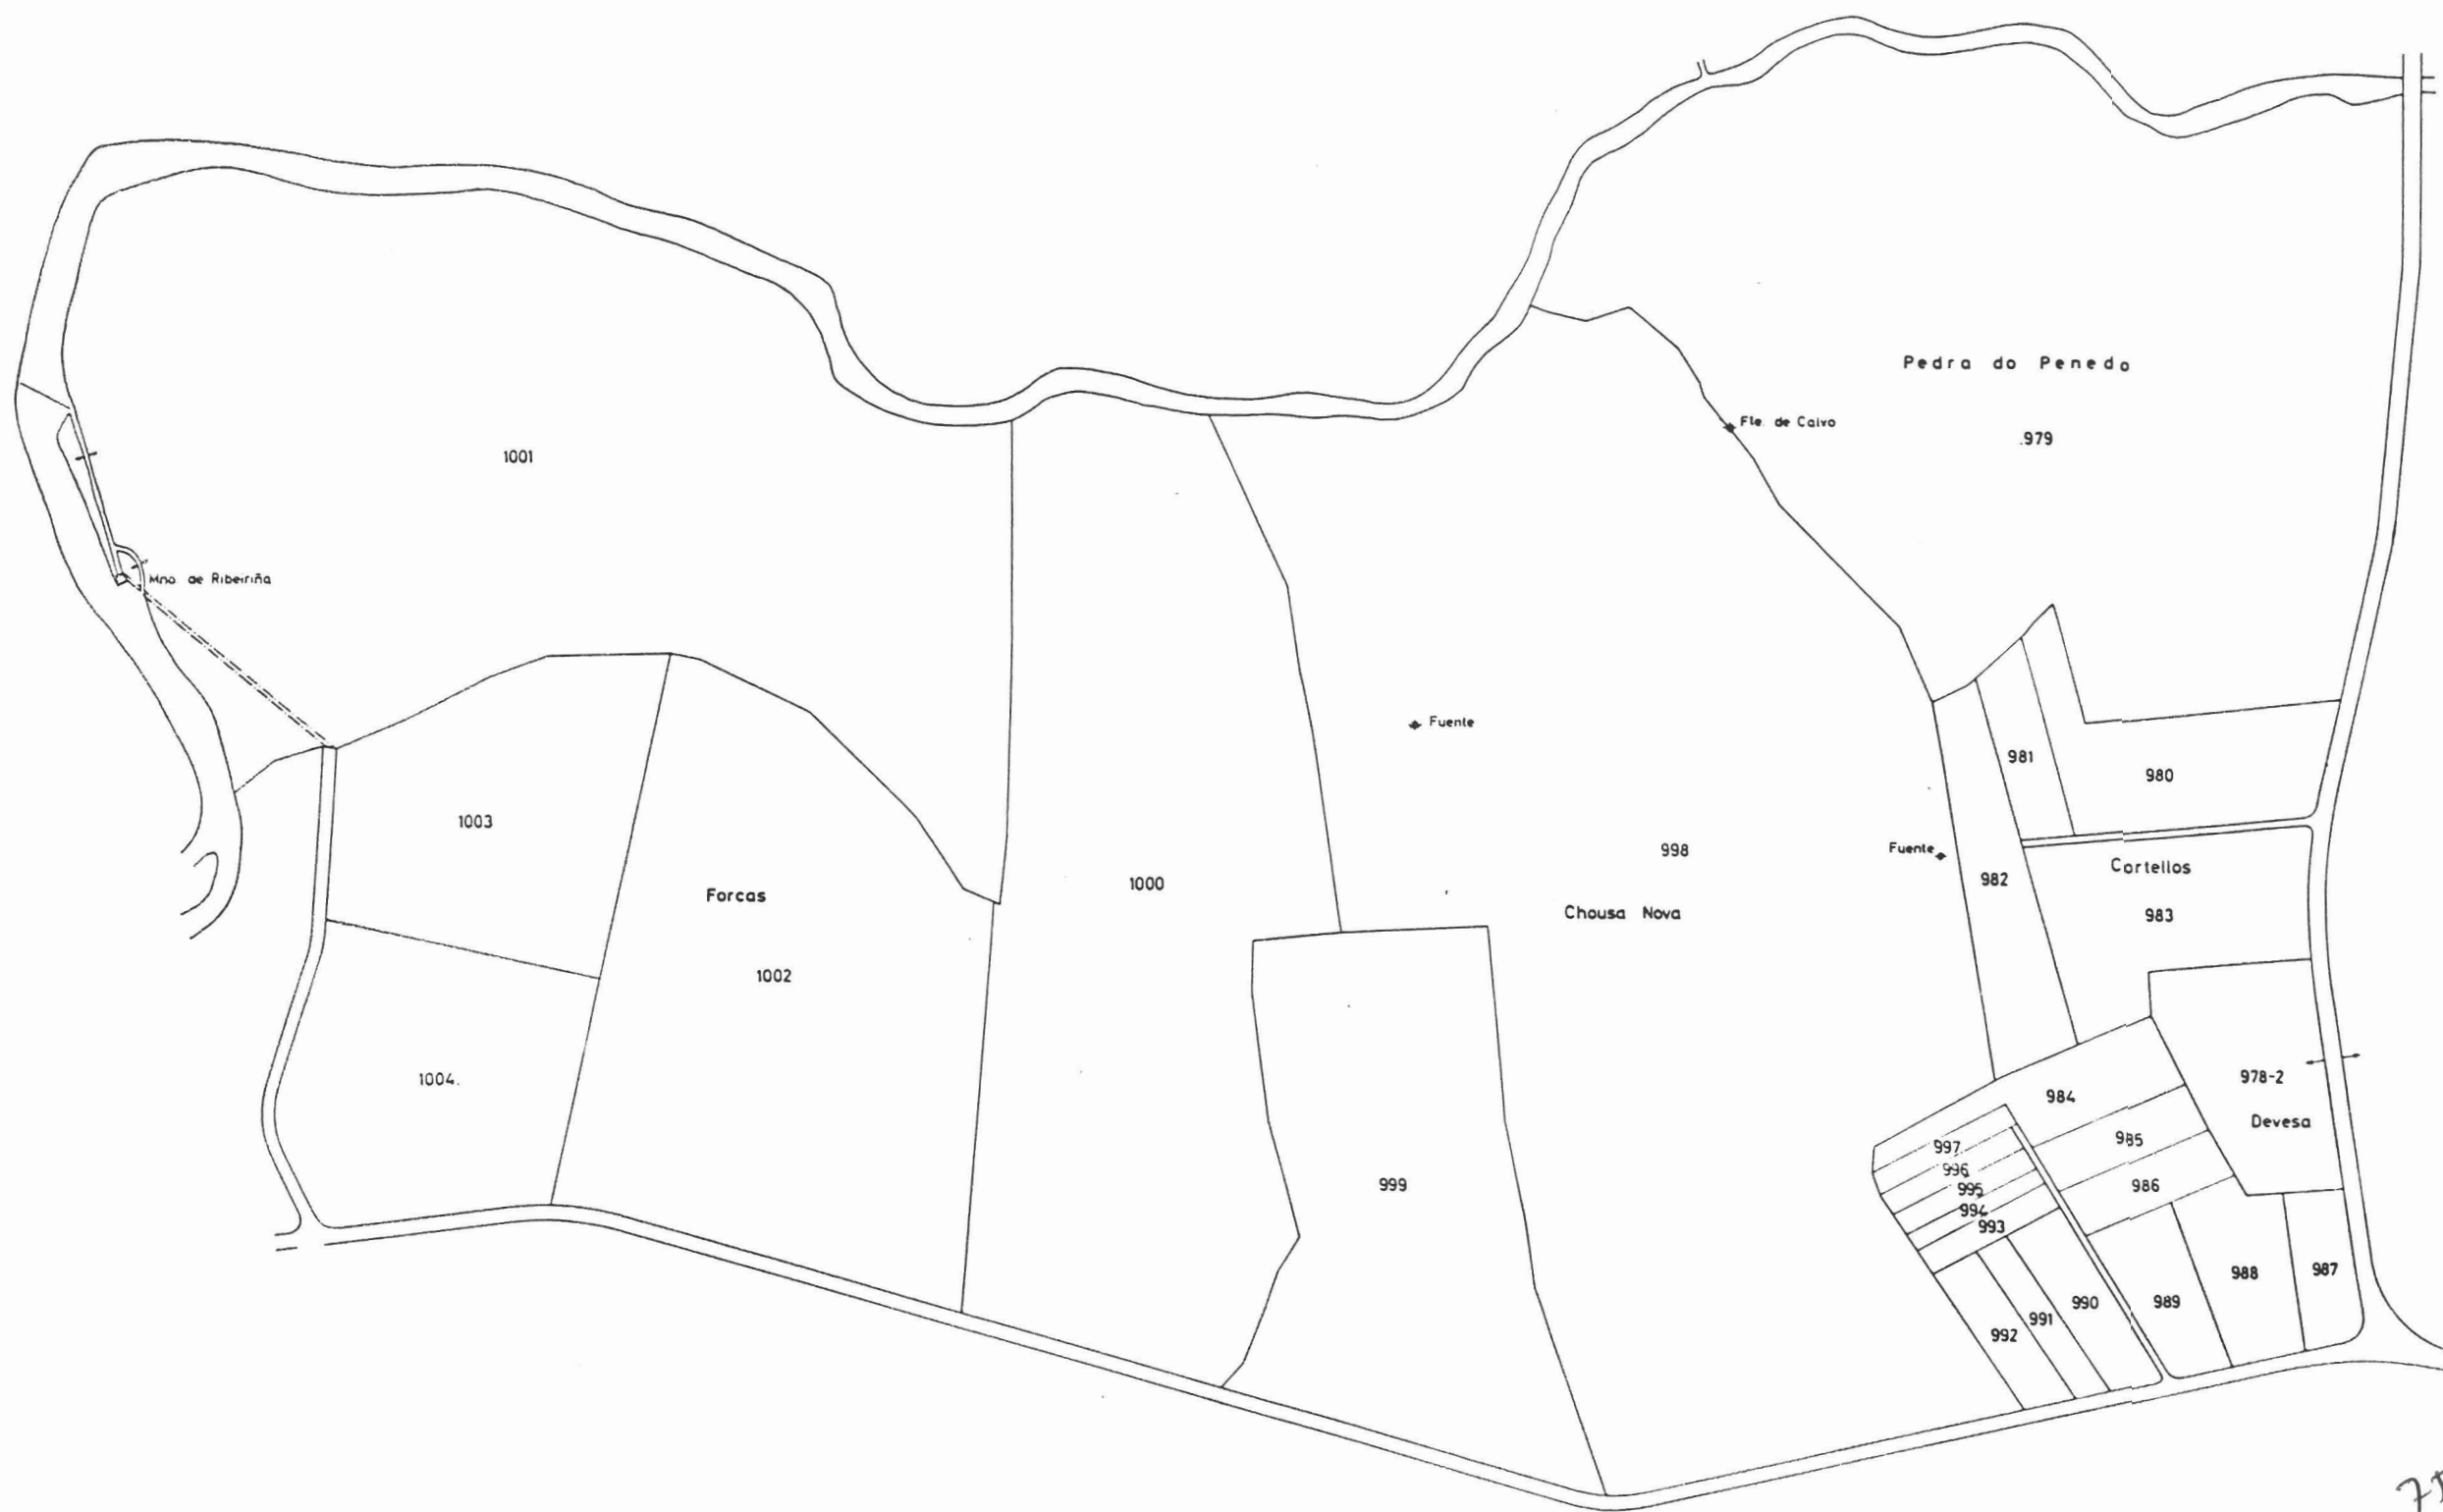

NOTA:
Este plano parcial debe ser desglosado del título
para ser unido a los planos que existen
en los sucesivos tramos de la vía.

I R Y D A	termino a zona CASTRIZ (Santa Comba)					
	provincia	escala num.	nt. pto.	fecha plano	realizador	
	La Coruña	1:3000	19			
	observaciones 					