


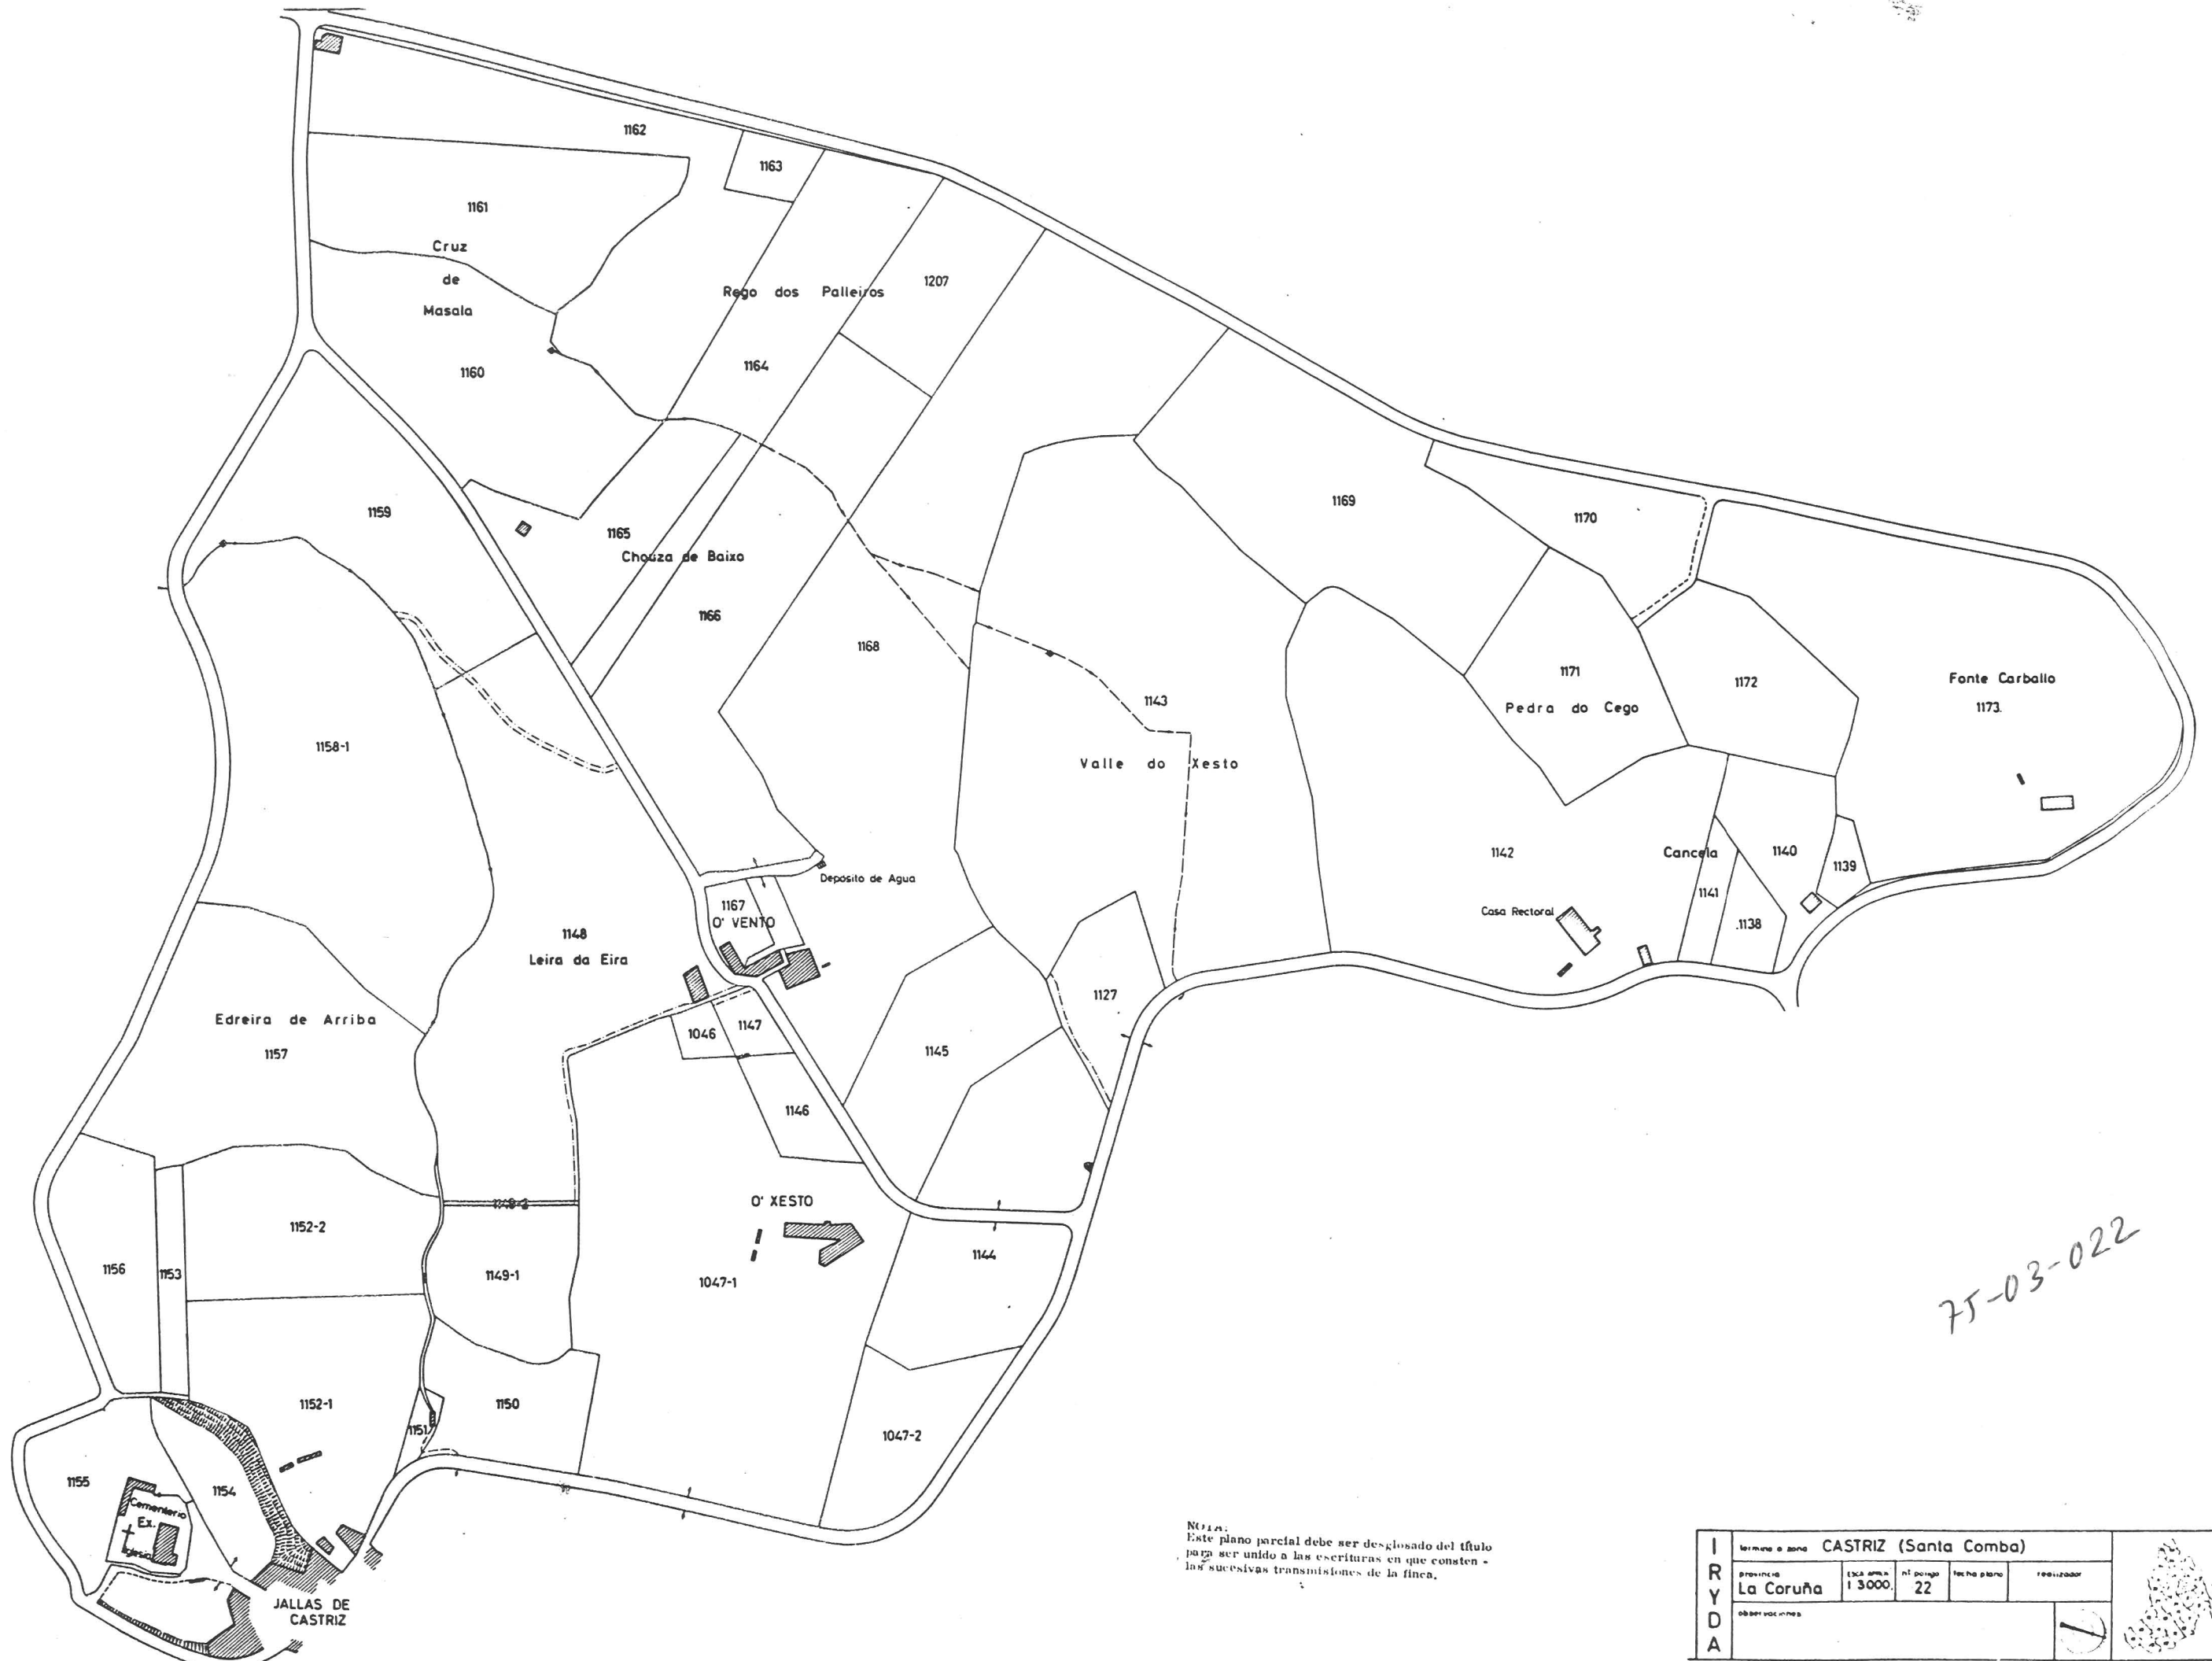

75-03-022

Nota:
Este plano parcial debe ser desglosado del título
para ser unido a las escrituras en que consten
las sucesivas transmisiones de la finca.

I R Y D A	Termino o zona CASTRIZ (Santa Comba)				
	provincia	escala	nt. plano	fecha plano	realizador
	La Coruña	1:3000	22		
	observaciones				