


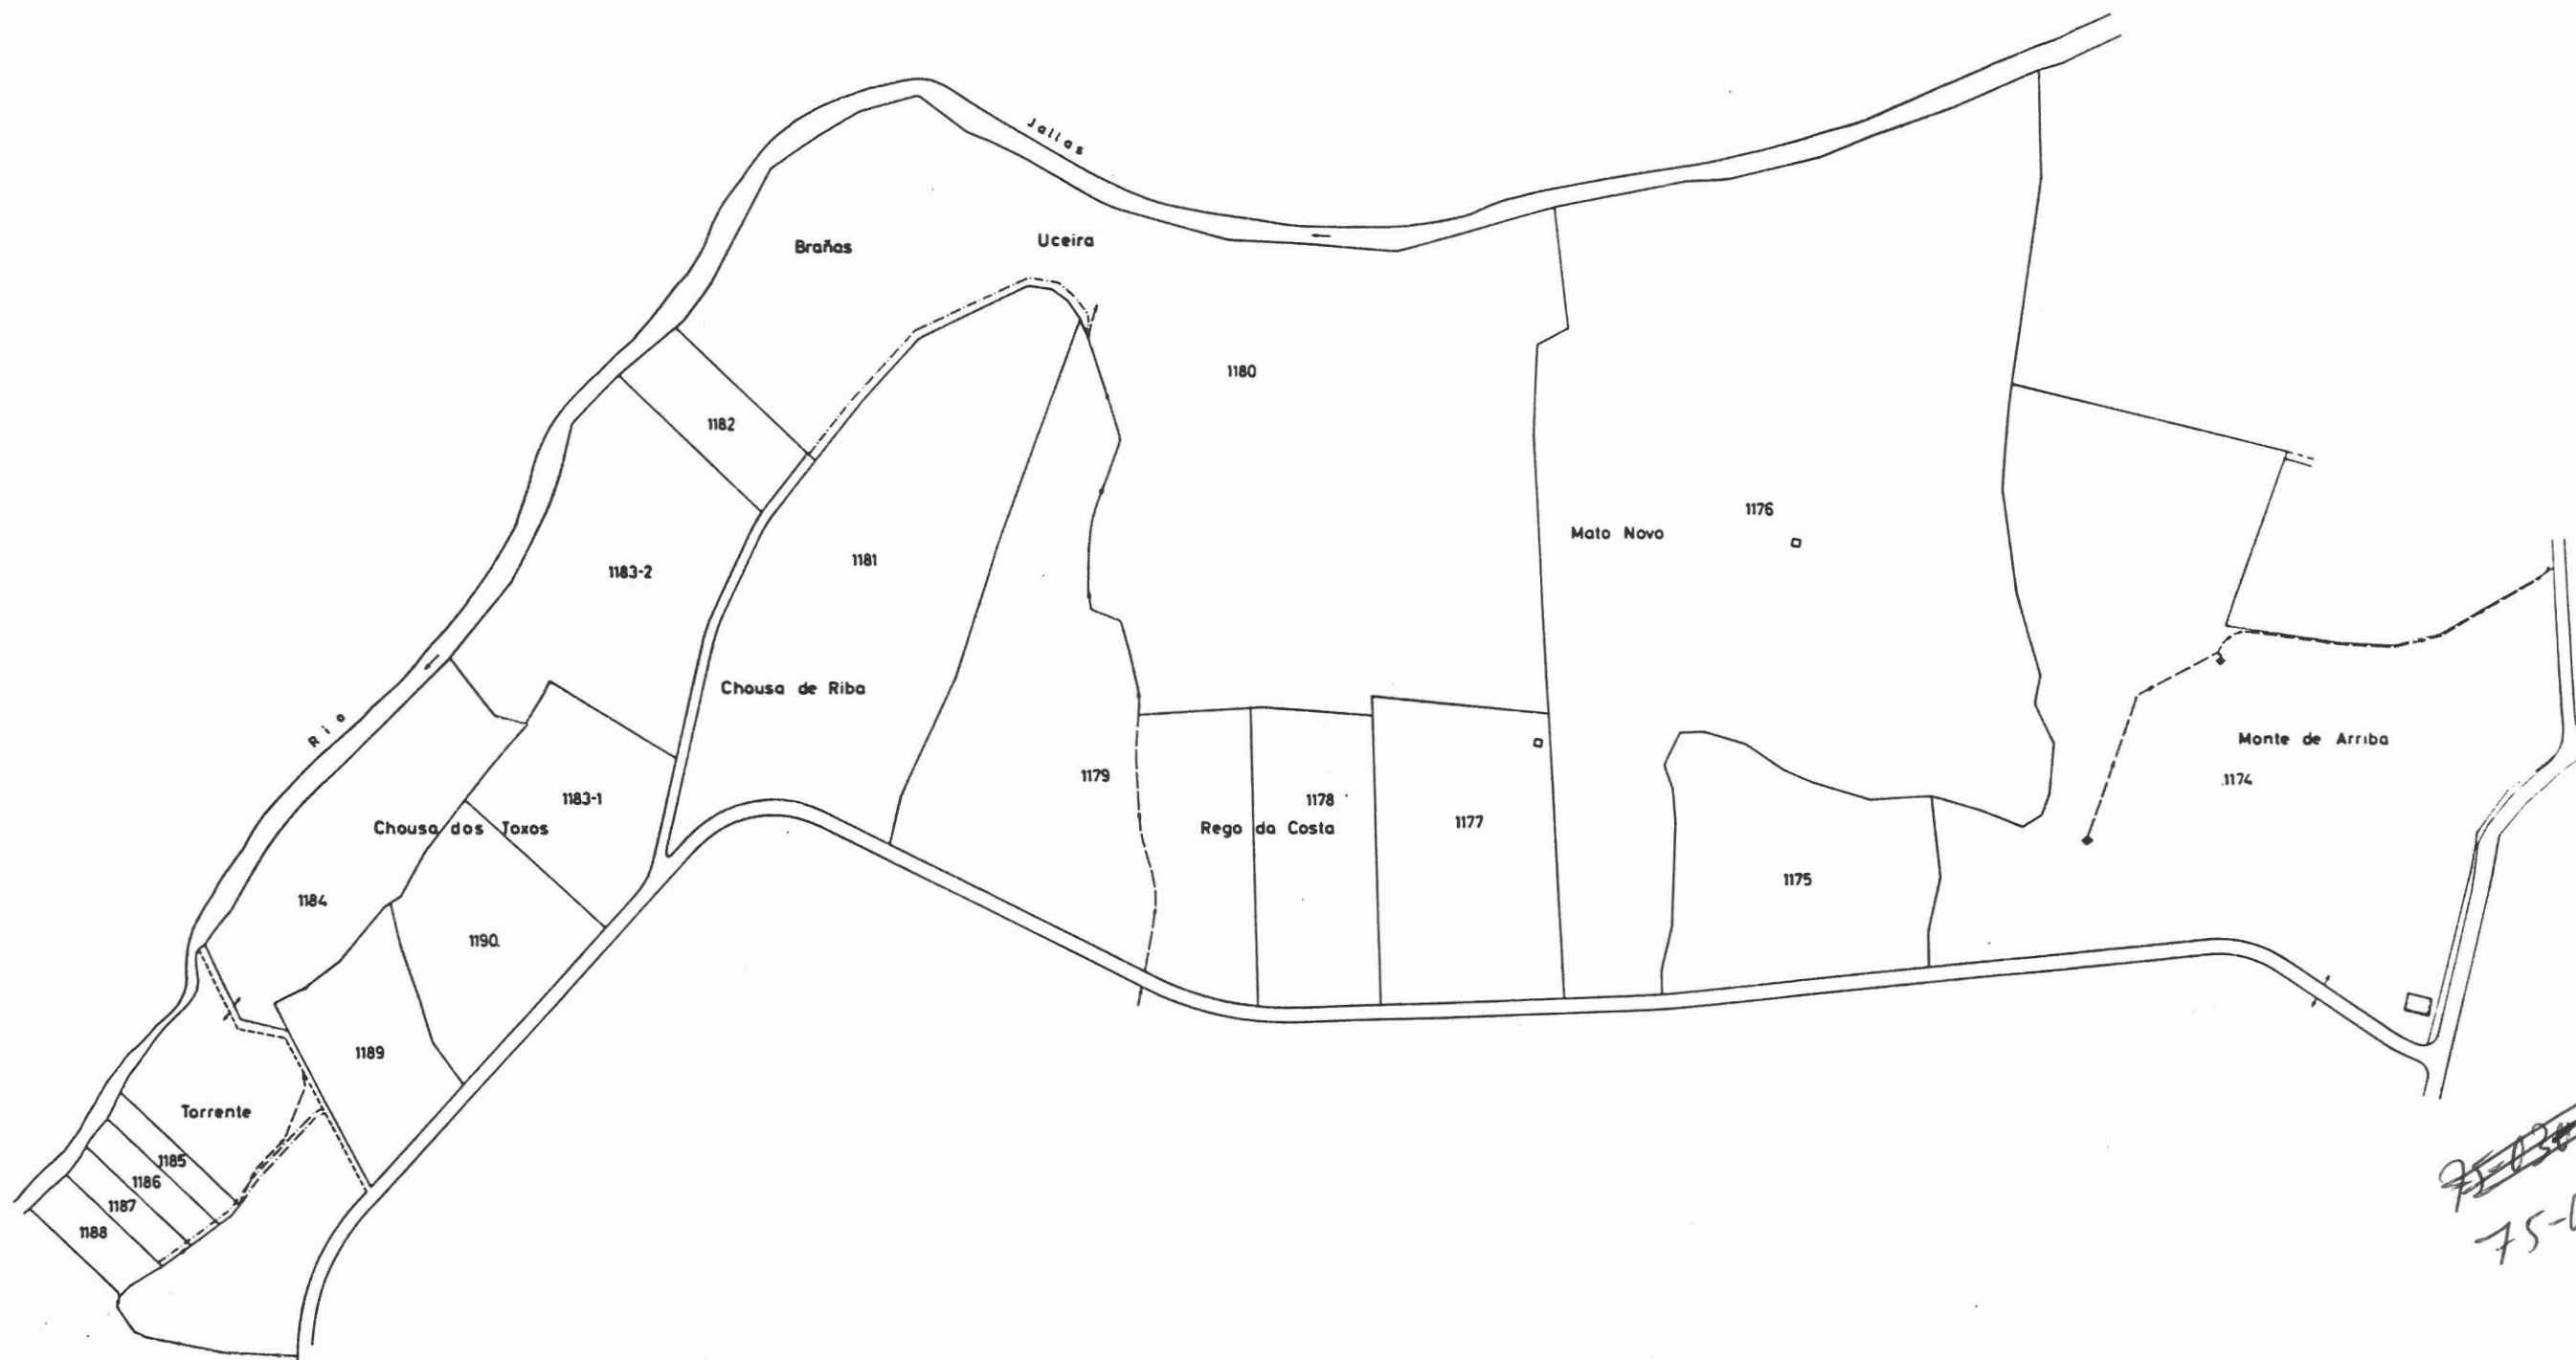

~~75-03-023~~
75-03-023

NOTA:
Este plano parcial debe ser desglosado del título
para ser unido a las escrituras en que consten -
las sucesivas transmisiones de la finca.

I R Y D A	termino o zona CASTRIZ (Santa Comba)				
	provincia La Coruña	escala gráfica 1:3000	nº parcelas 23	fecha planeo	revisión
	observaciones				

