


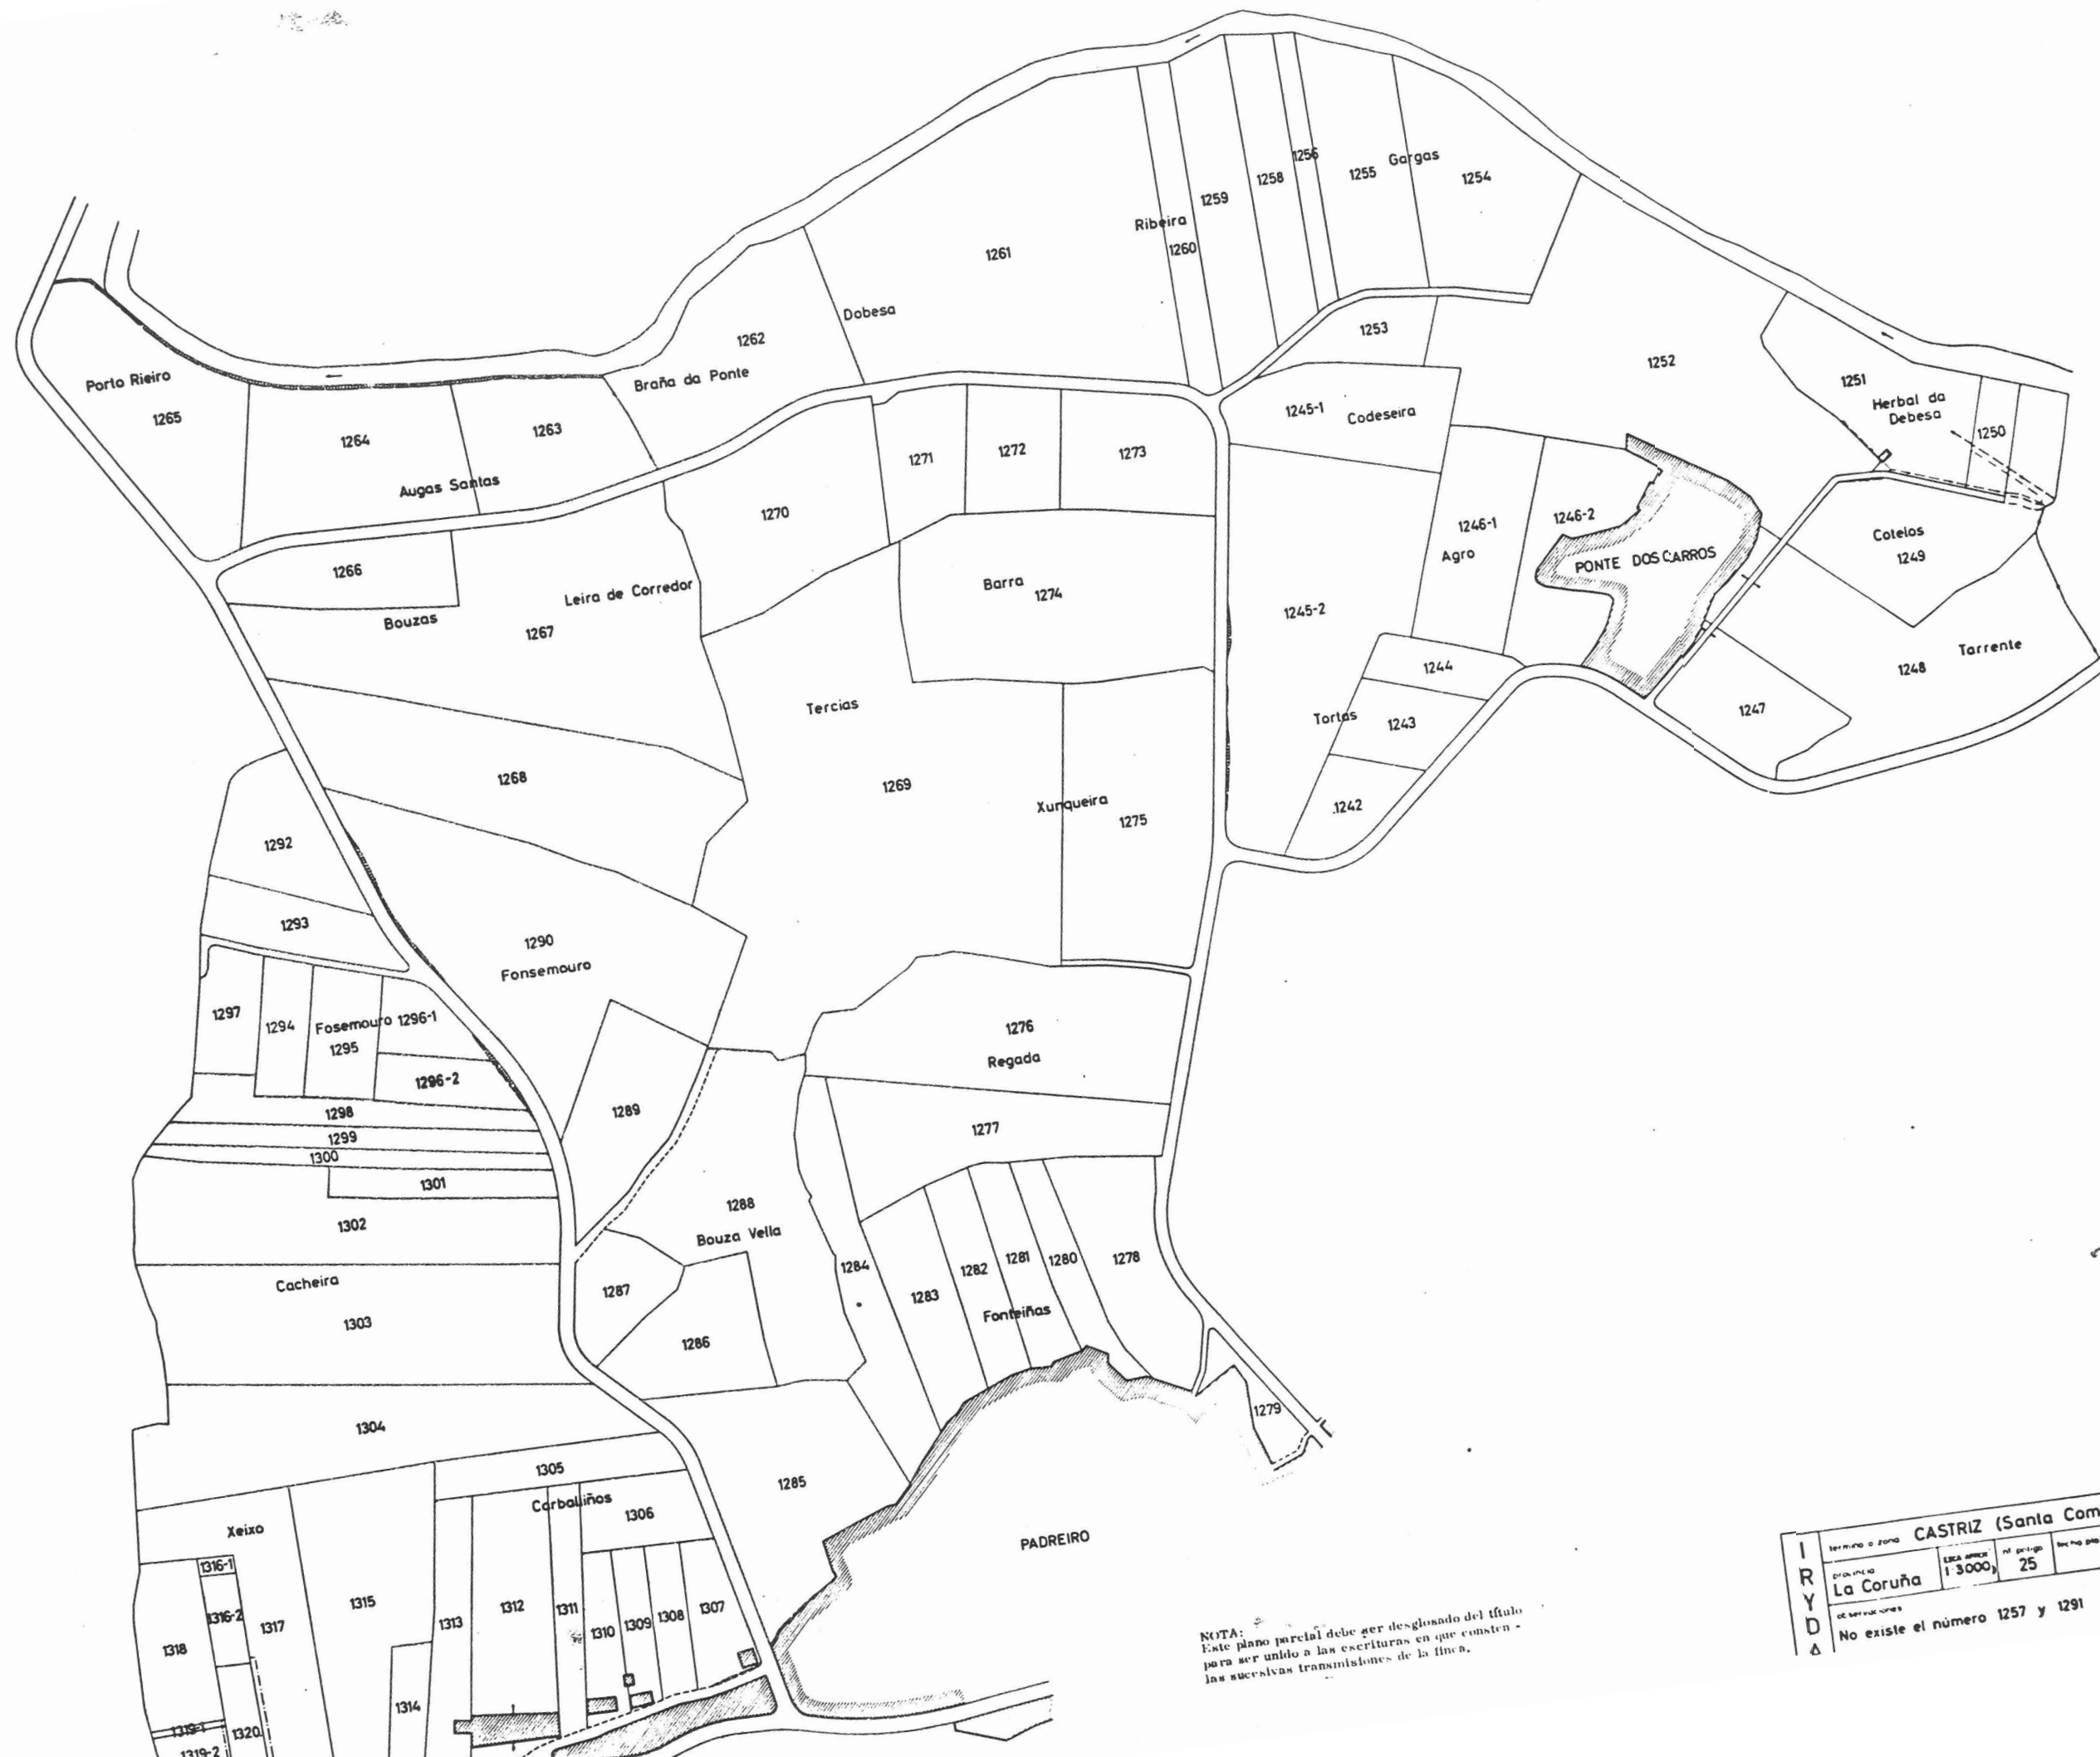

NOTA:
Este plano parcelal debe ser desglosado del título
para ser unido a las escrituras en que consten
las sucesivas transmisiones de la finca.

CASTRIZ (Santa Comba)				
TERMINO O ZONA	ESCALA	Nº DE FOLIOS	FECHA DEL PLANO	REALIZADOR
La Coruña	1:3000	25		
OBSERVACIONES				
No existe el número 1257 y 1291				



75-03-025