


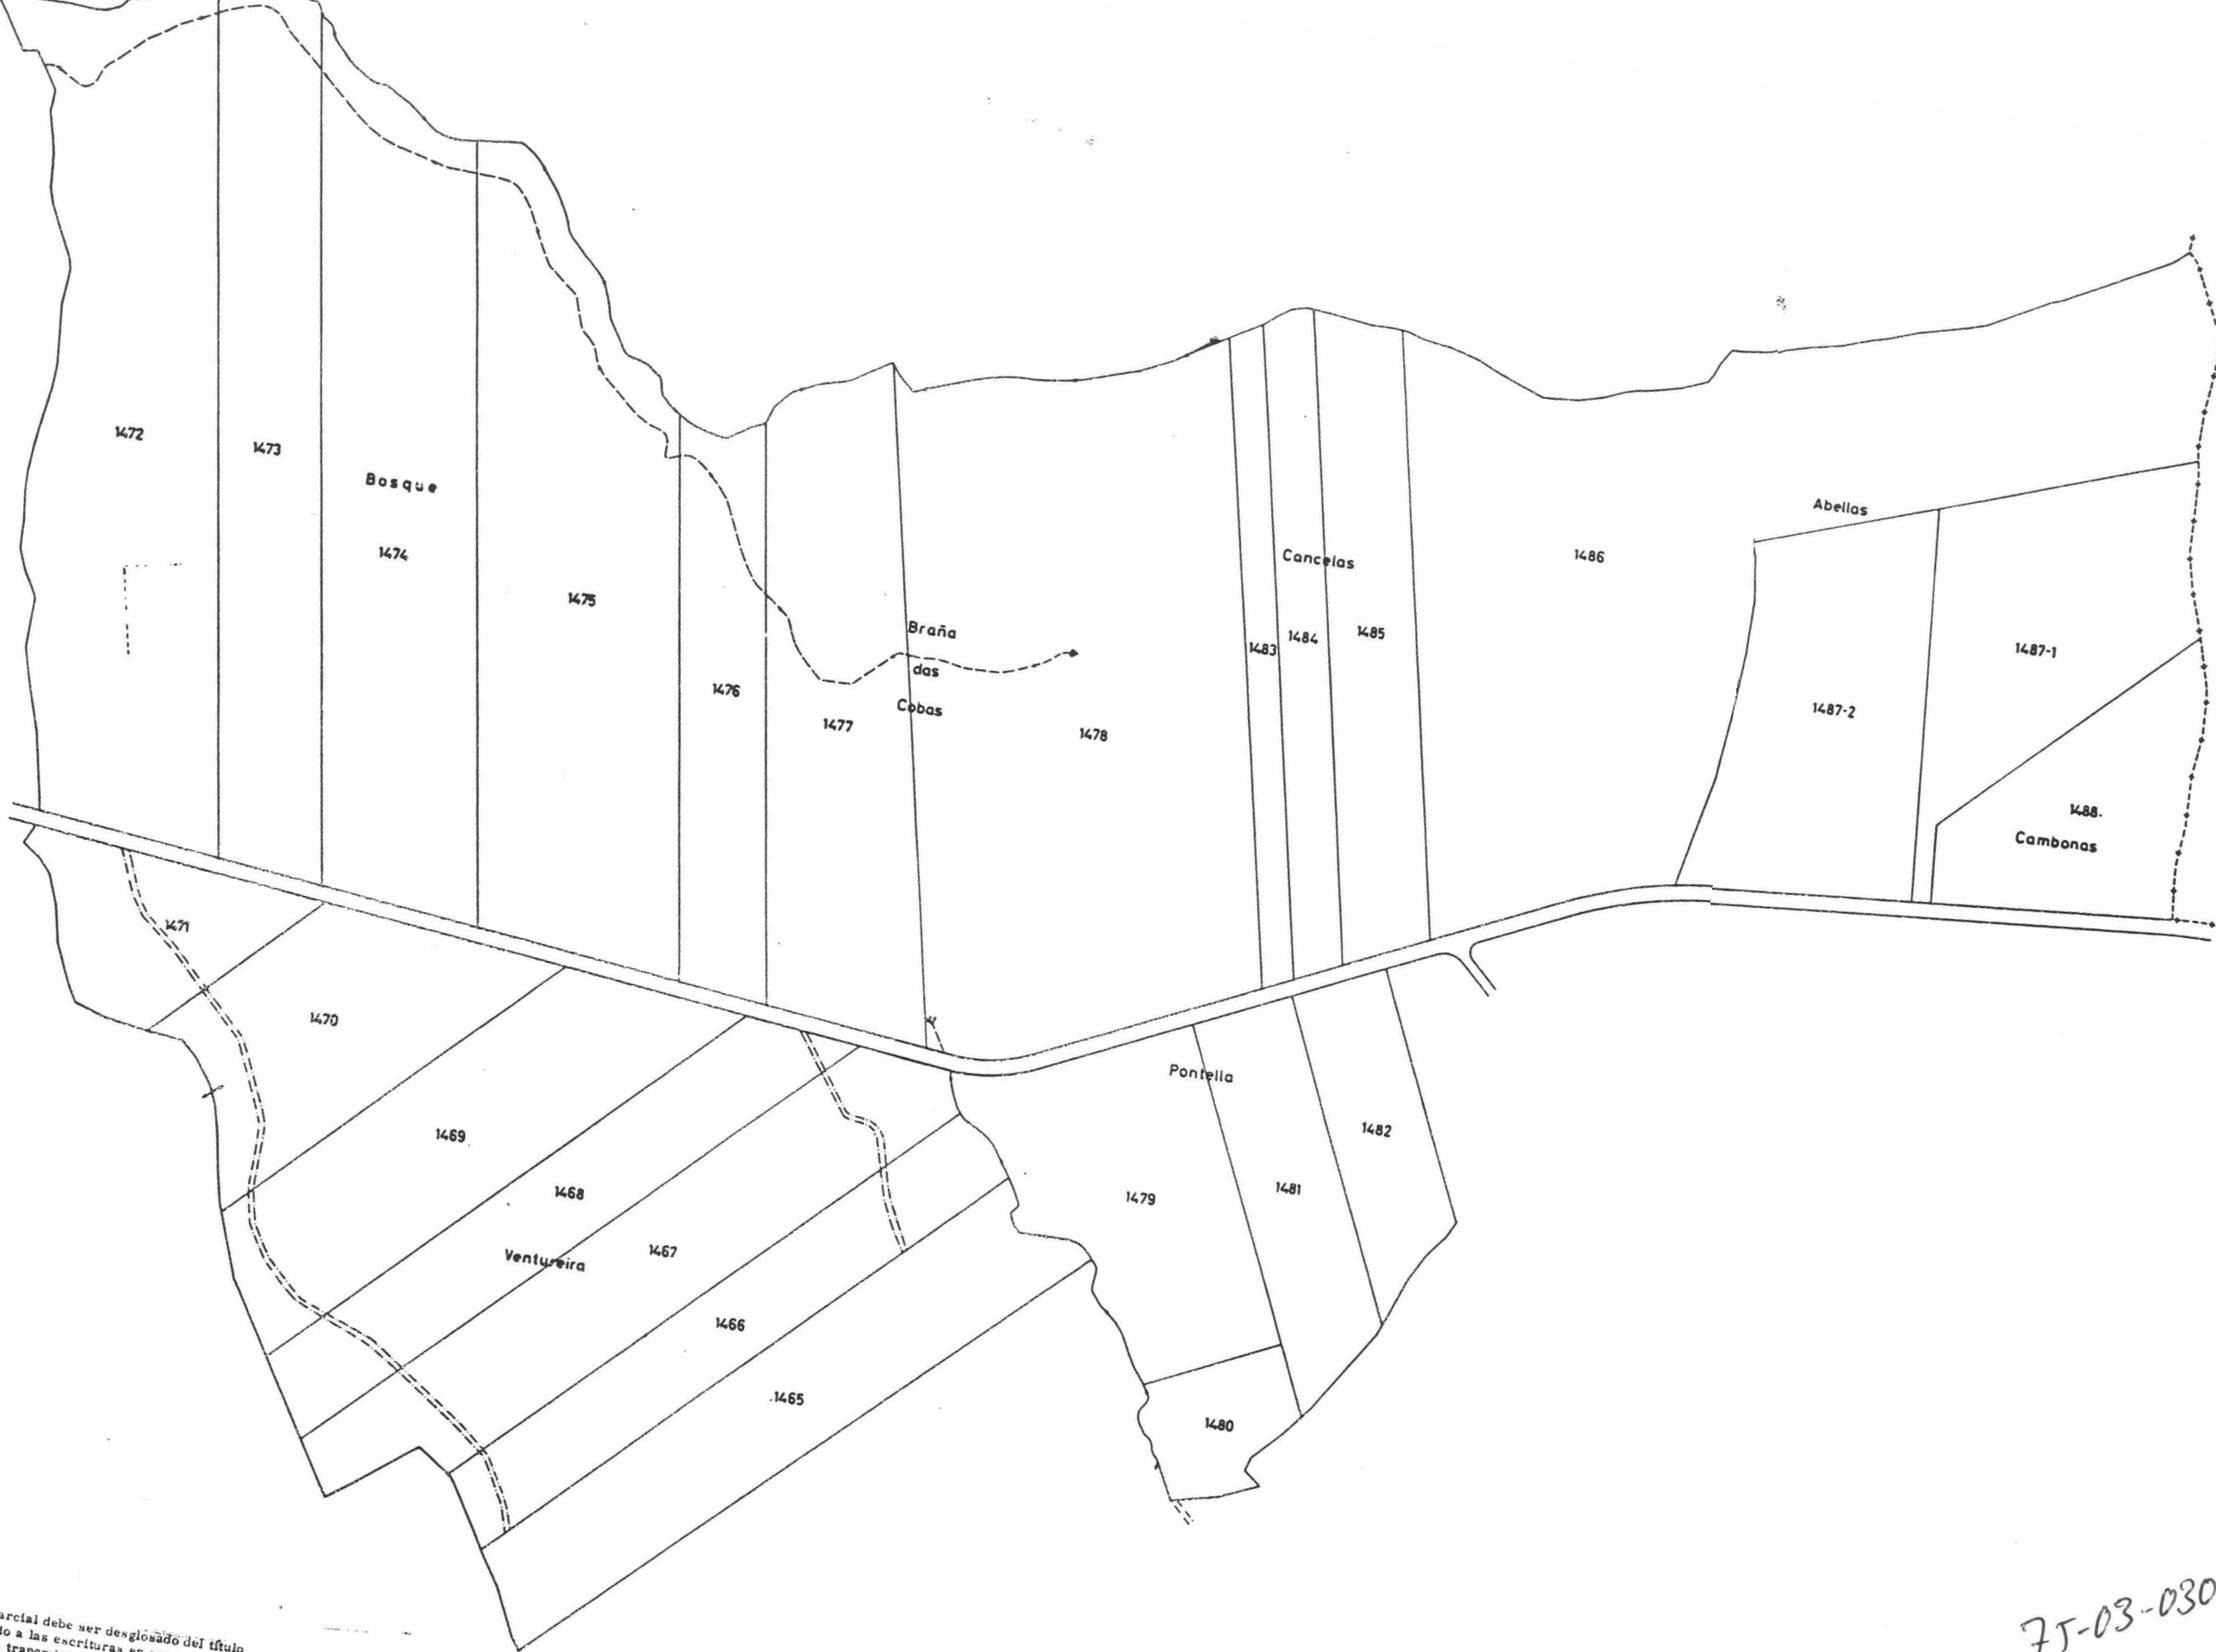

NOTA:
Este plano parcial debe ser desglosado del título
para ser unido a las escrituras en que consten
las sucesivas transmisiones de la finca.

75-03-030

I R Y D	Termino o zona CASTRIZ (Santa Comba)			
	PROVINCIA	ESCALA	Nº	FECHA
	La Coruña	1:3000	30	
	DE DISTRIBUCIONES			