


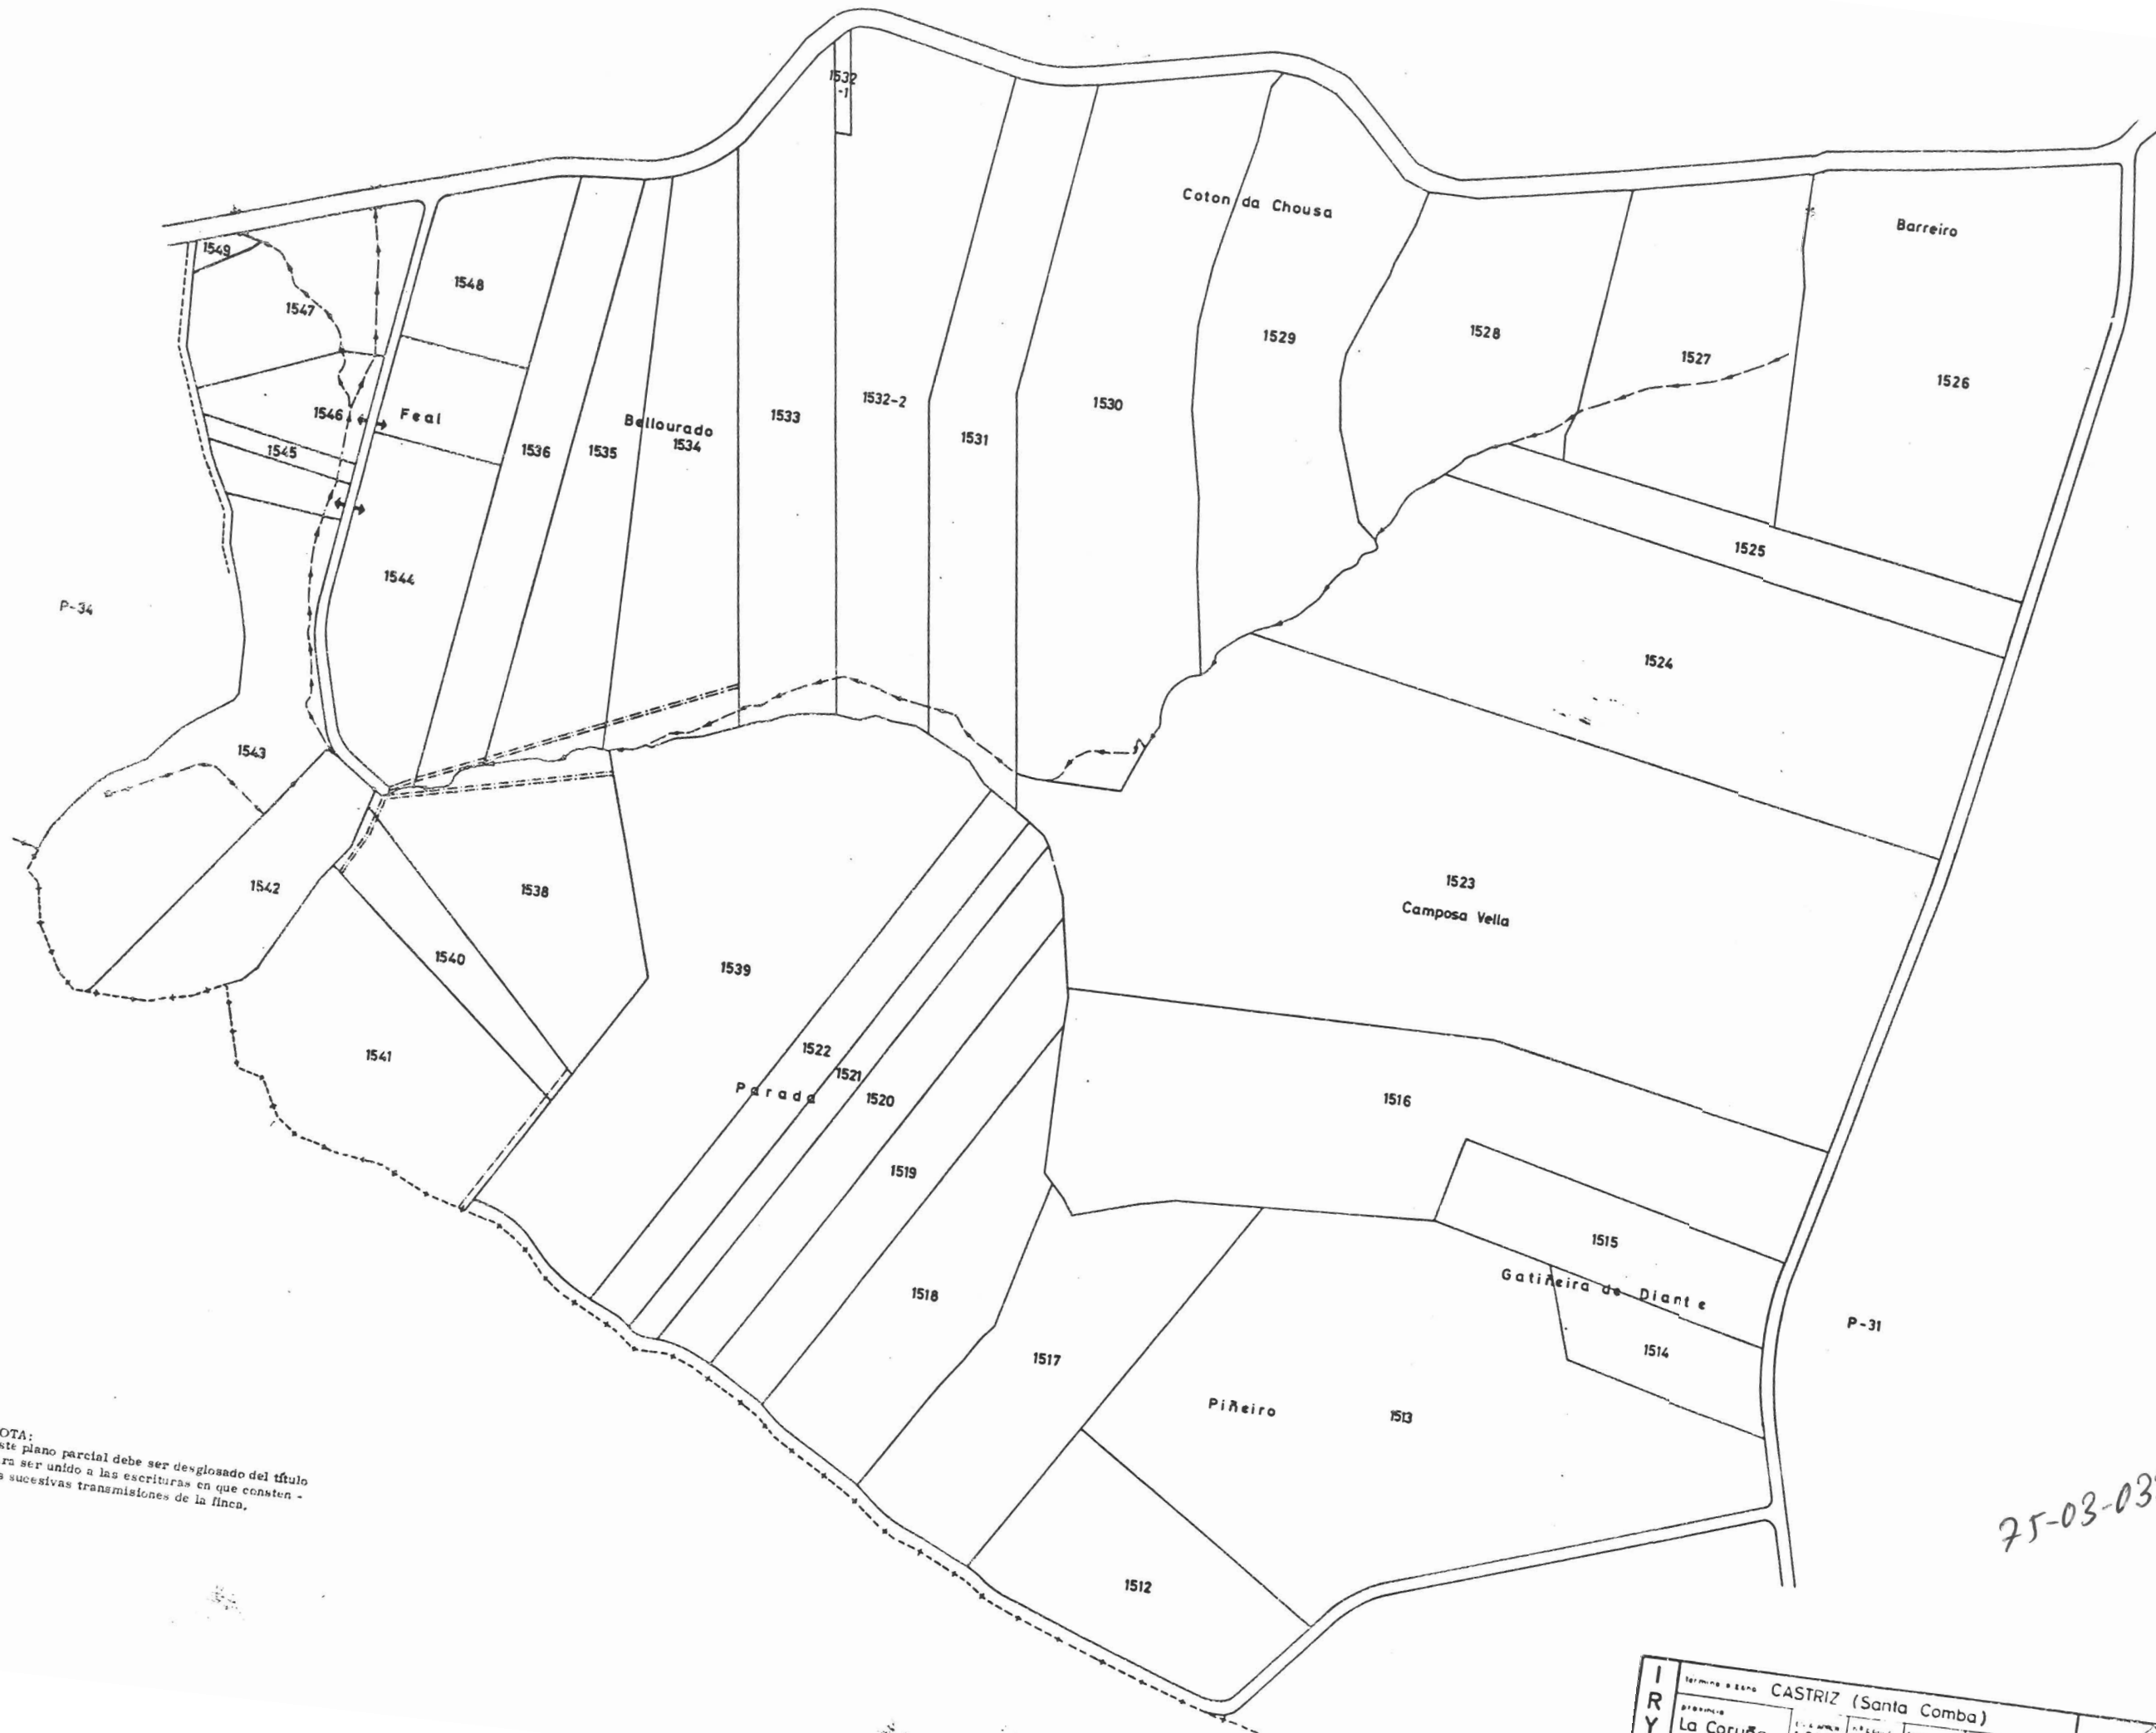

NOTA:
Este plano parcial debe ser desglosado del título
para ser unido a las escrituras en que consten -
las sucesivas transmisiones de la finca.

75-03-032

I R Y D A	Termino o zona CASTRIZ (Santa Comba)			
	PROVINCIA	ESCALA	FECHA	FECHA DE VENTA
	La Coruña	1:3000	32	
	La finca 1522			