


P-35

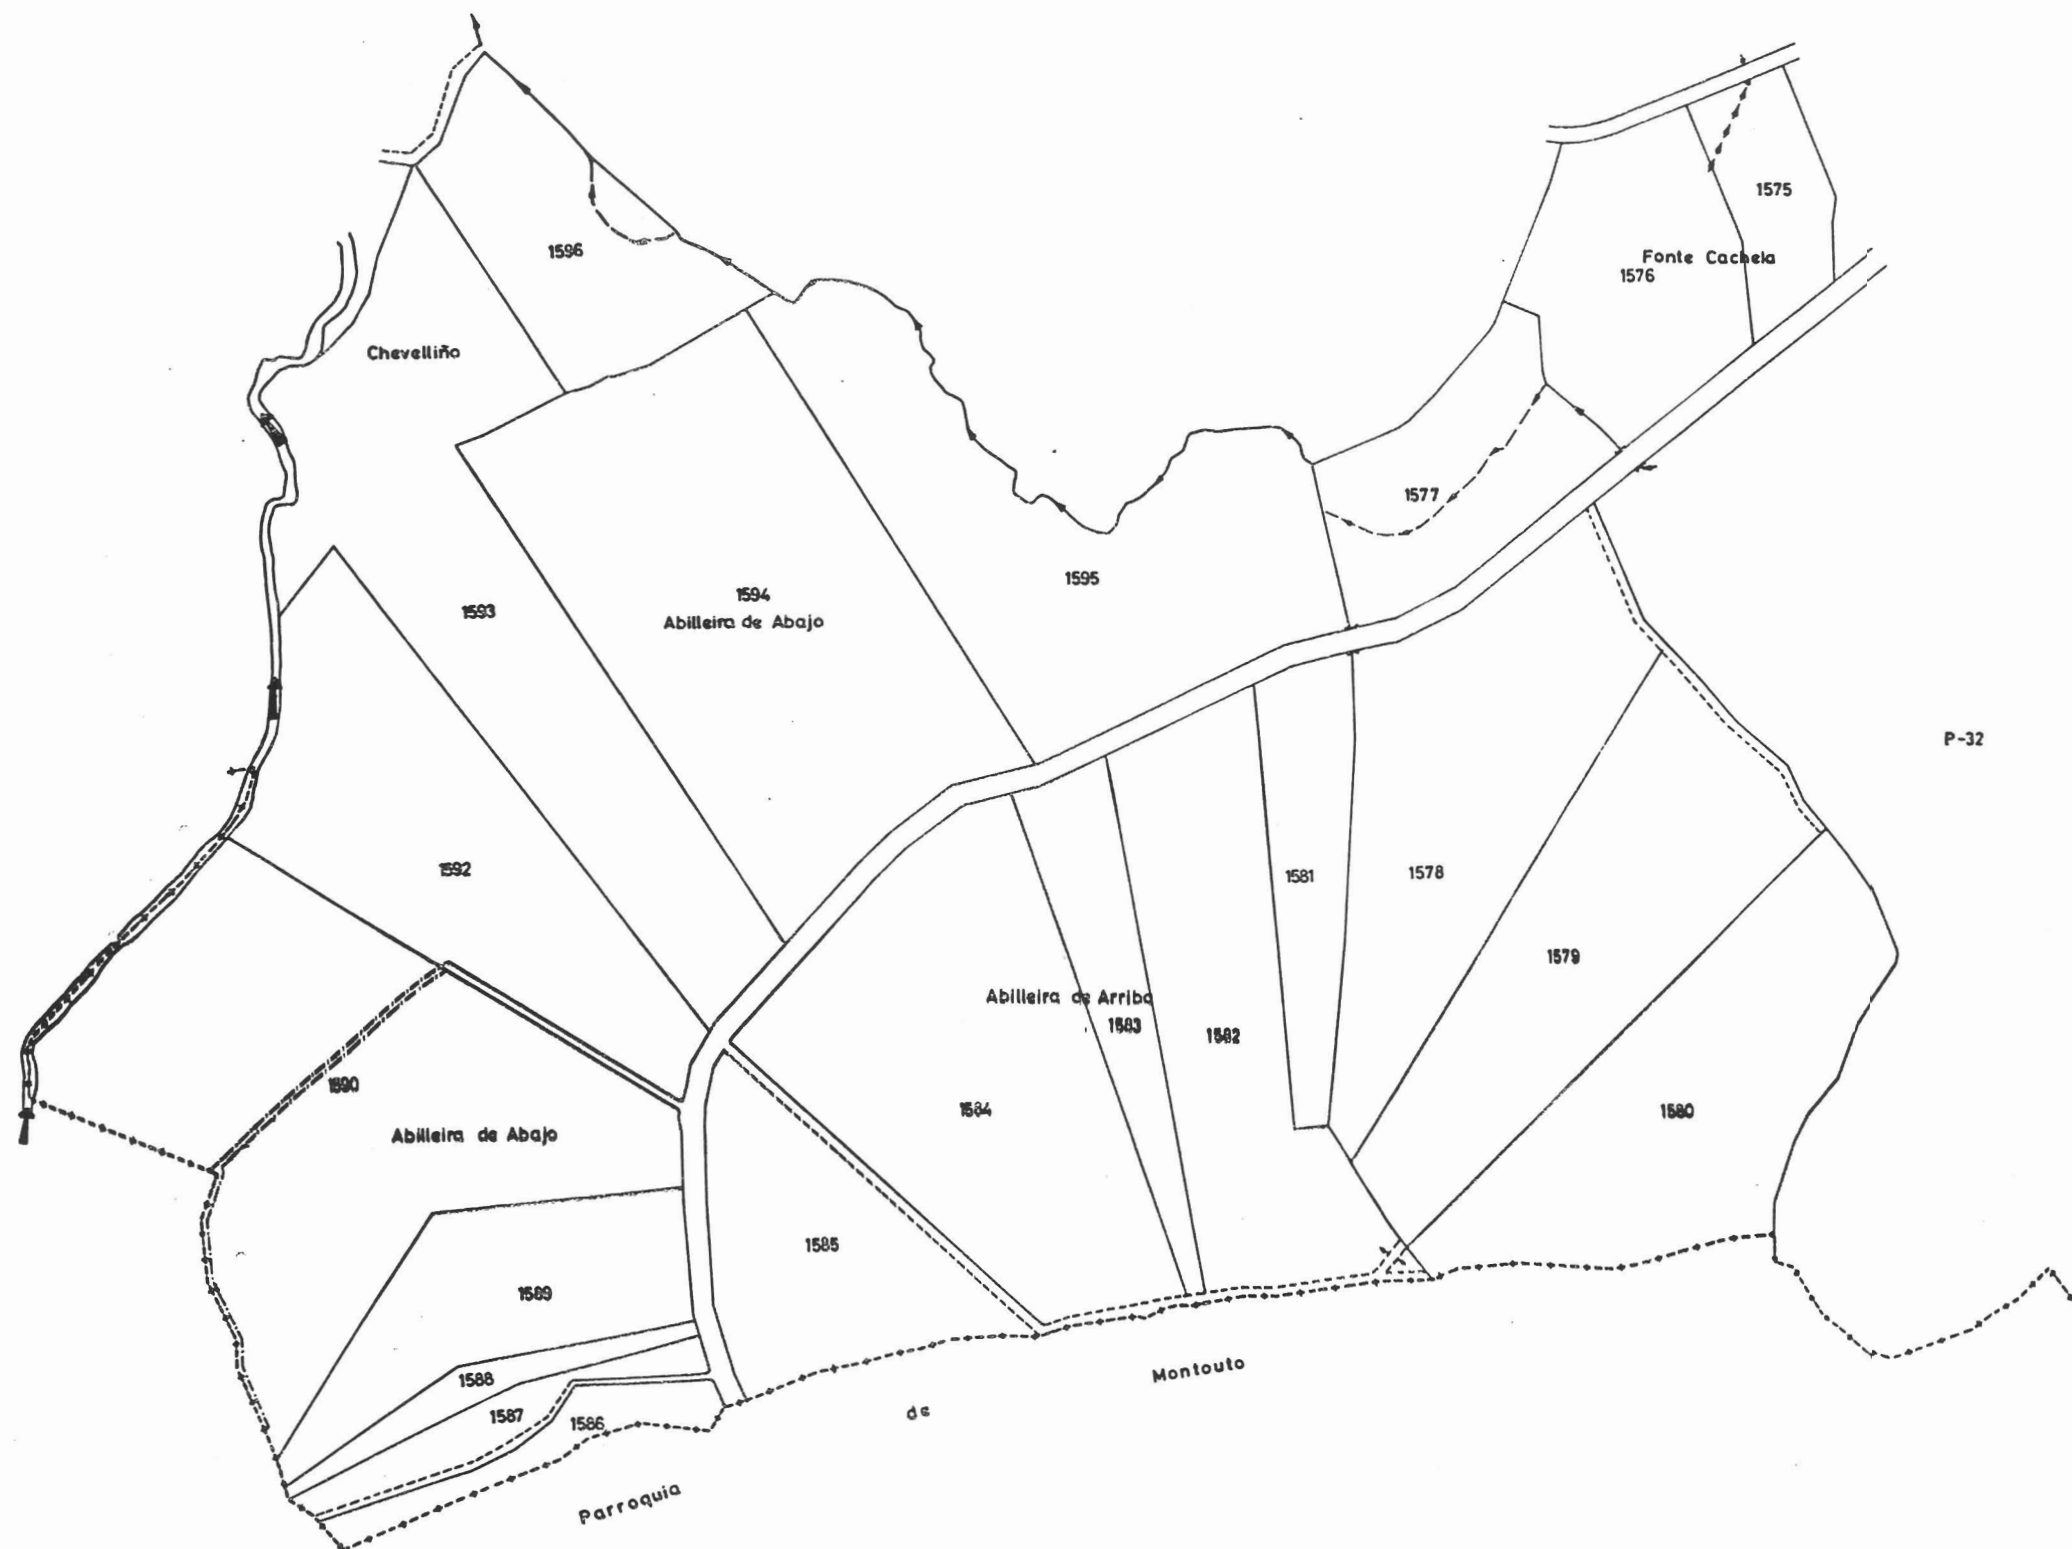

P-32

75-03-034

NOTA:
Este plano parcial debe ser desglosado del título
para ser unido a las escrituras en que consten -
las sucesivas transmisiones de la finca.

I R Y D A	TERMINO O ZONA CASTRIZ (Santa Comba)				
	PROYECTO	ESCALA	Nº PAGOS	FECHA PLANO	REALIZADOR
	La Coruña	1:3000	34		
	OBSERVACIONES				
	La finca nº 1591 no existe				