


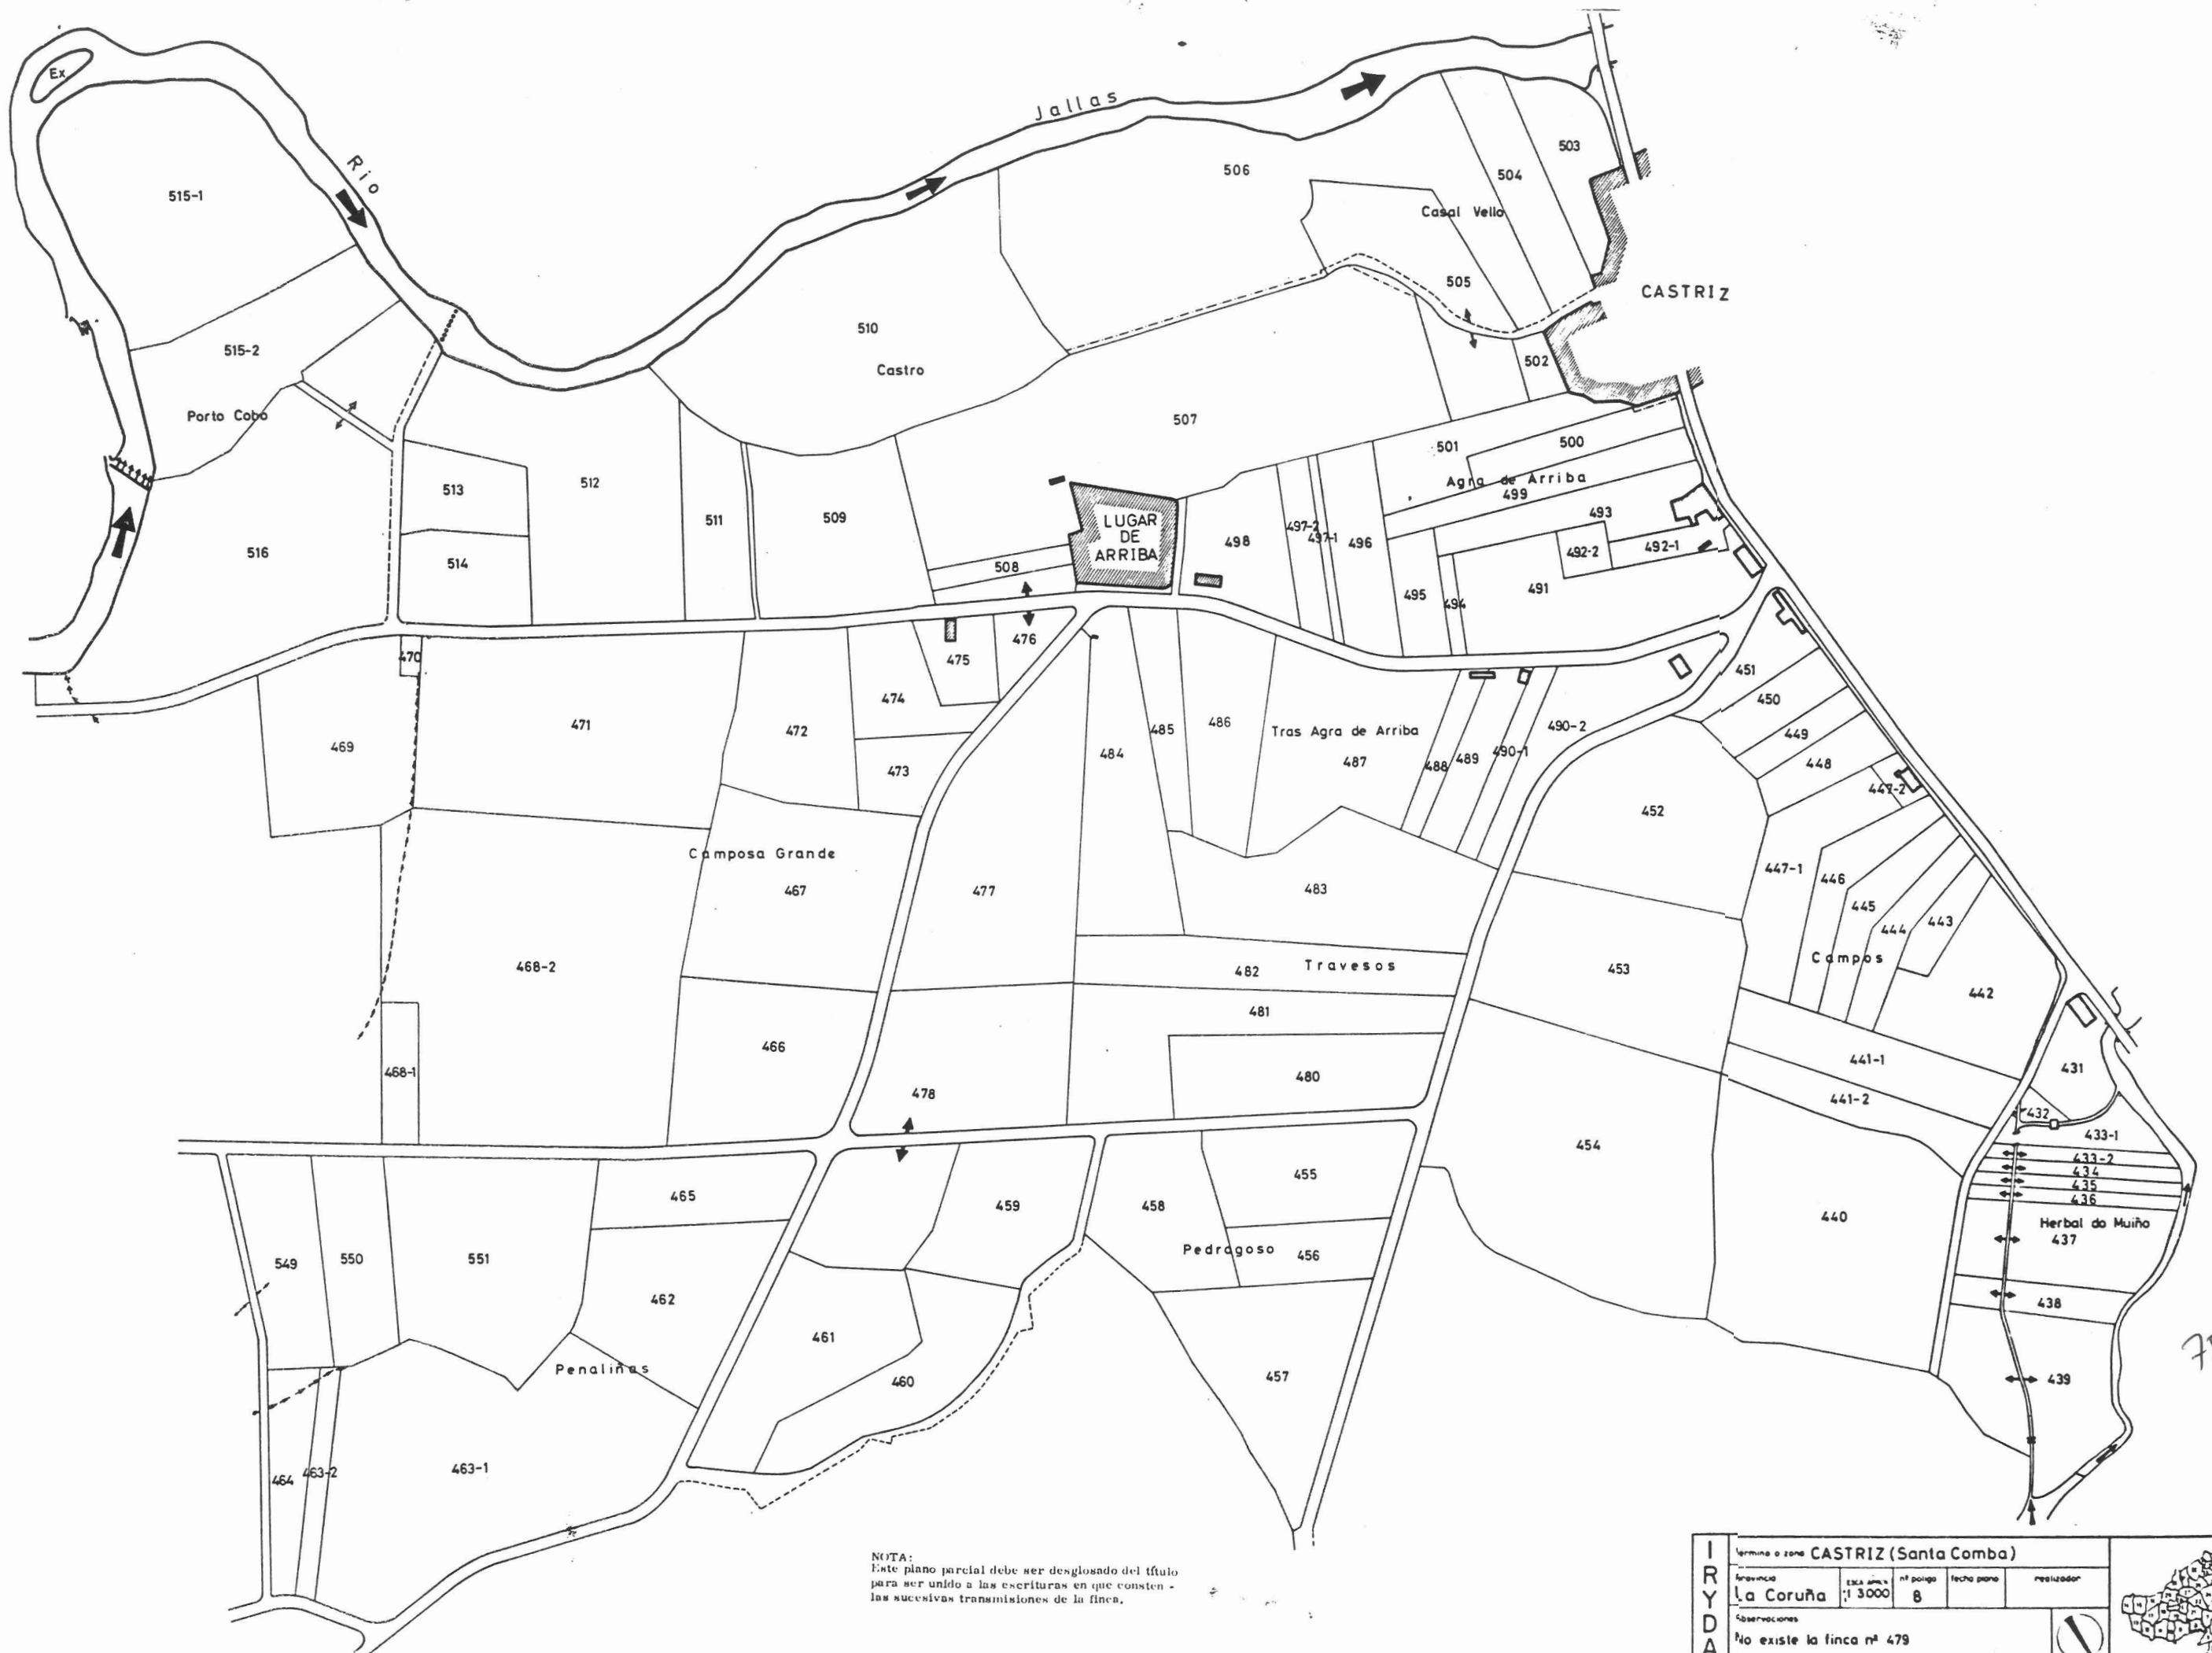

NOTA:
Este plano parcial debe ser desglosado del título
para ser unido a las escrituras en que consten
las sucesivas transmisiones de la finca.

I R Y D A	Termino a zona CASTRIZ (Santa Comba)				
	Provincia	Escala	Nº polig.	Fecha plano	Realizador
	La Coruña	1:3000	8		
	Observaciones				
No existe la finca nº 479					

75-03-008