


NOTA:
Este plano parcial débese desglosar do título
para ser unido ás escrituras en que constan as
sucesivas transmisións da finca.

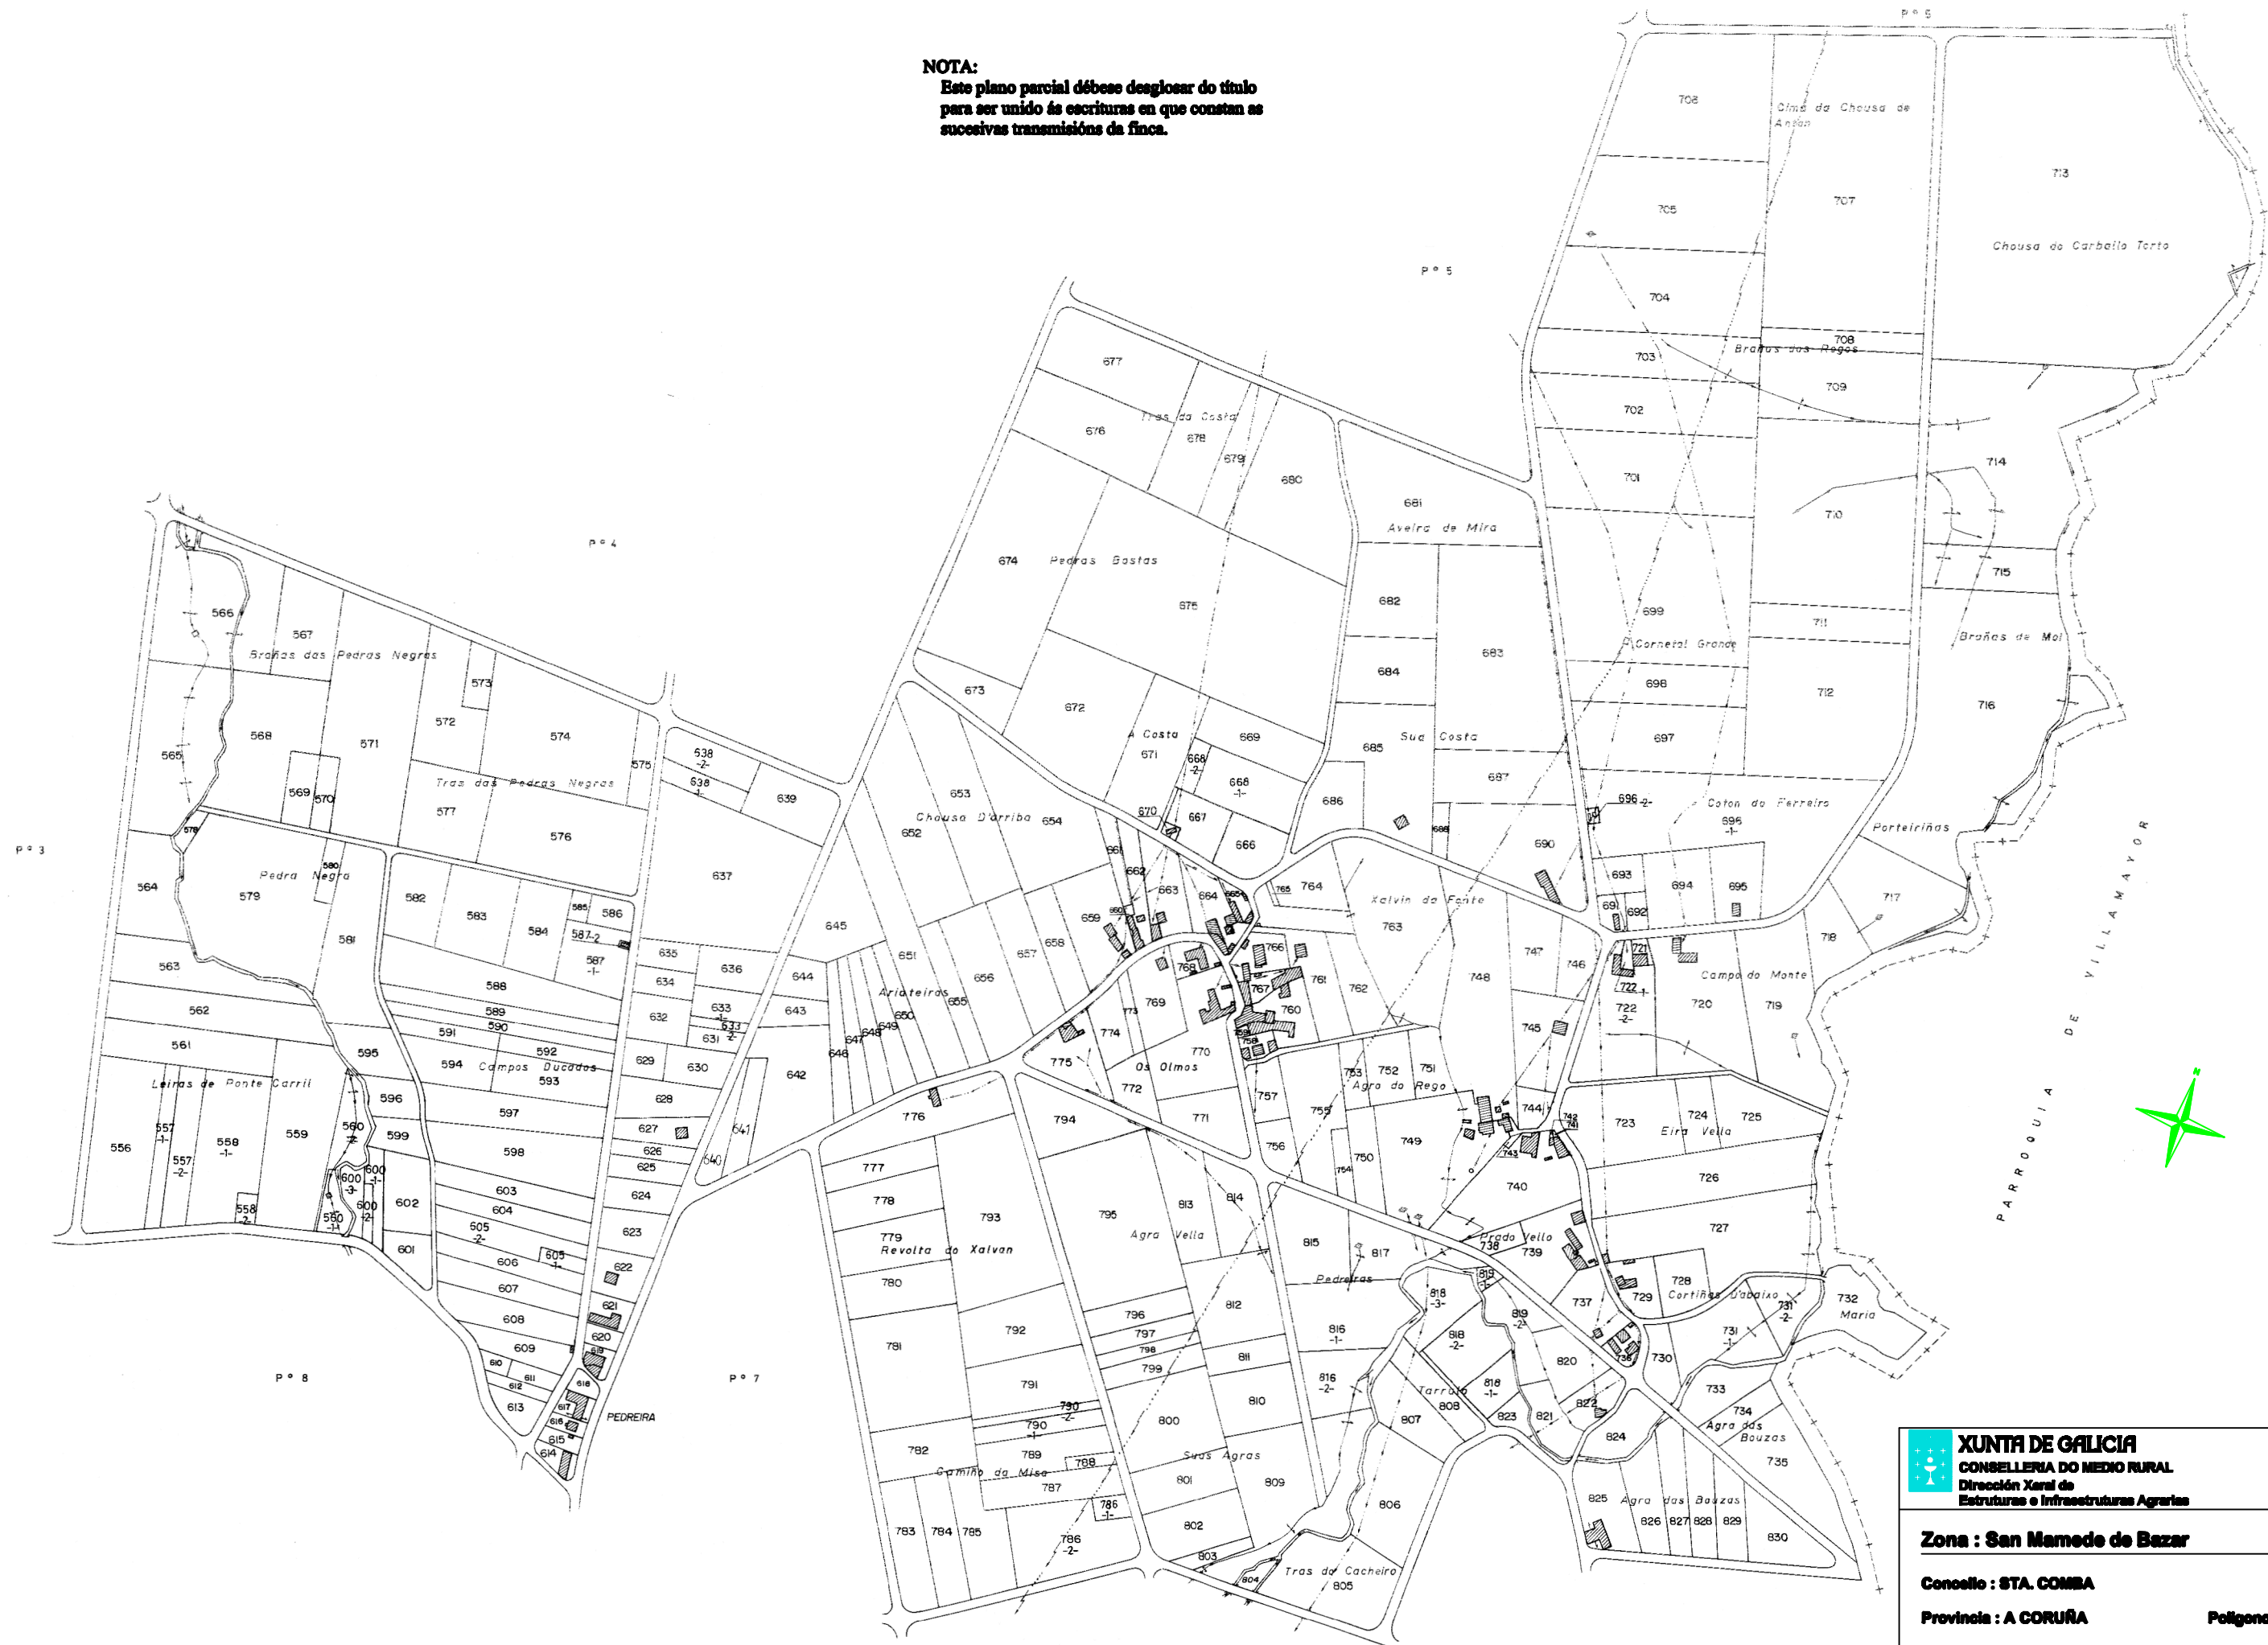

XUNTA DE GALICIA
CONSELLERÍA DO MEDIO RURAL
Dirección Xeral de
Estruturas e Infraestruturas Agrarias

Zona : San Mamede de Bazar

Concello : STA. COMBA

Provincia : A CORUÑA **Poligono : 6**

ESCALA APROX. 1:6.000