


NOTA:
Este plano parcial débese desglosar do título
para ser unido ás escrituras en que constan as
sucesivas transmisións da finca.

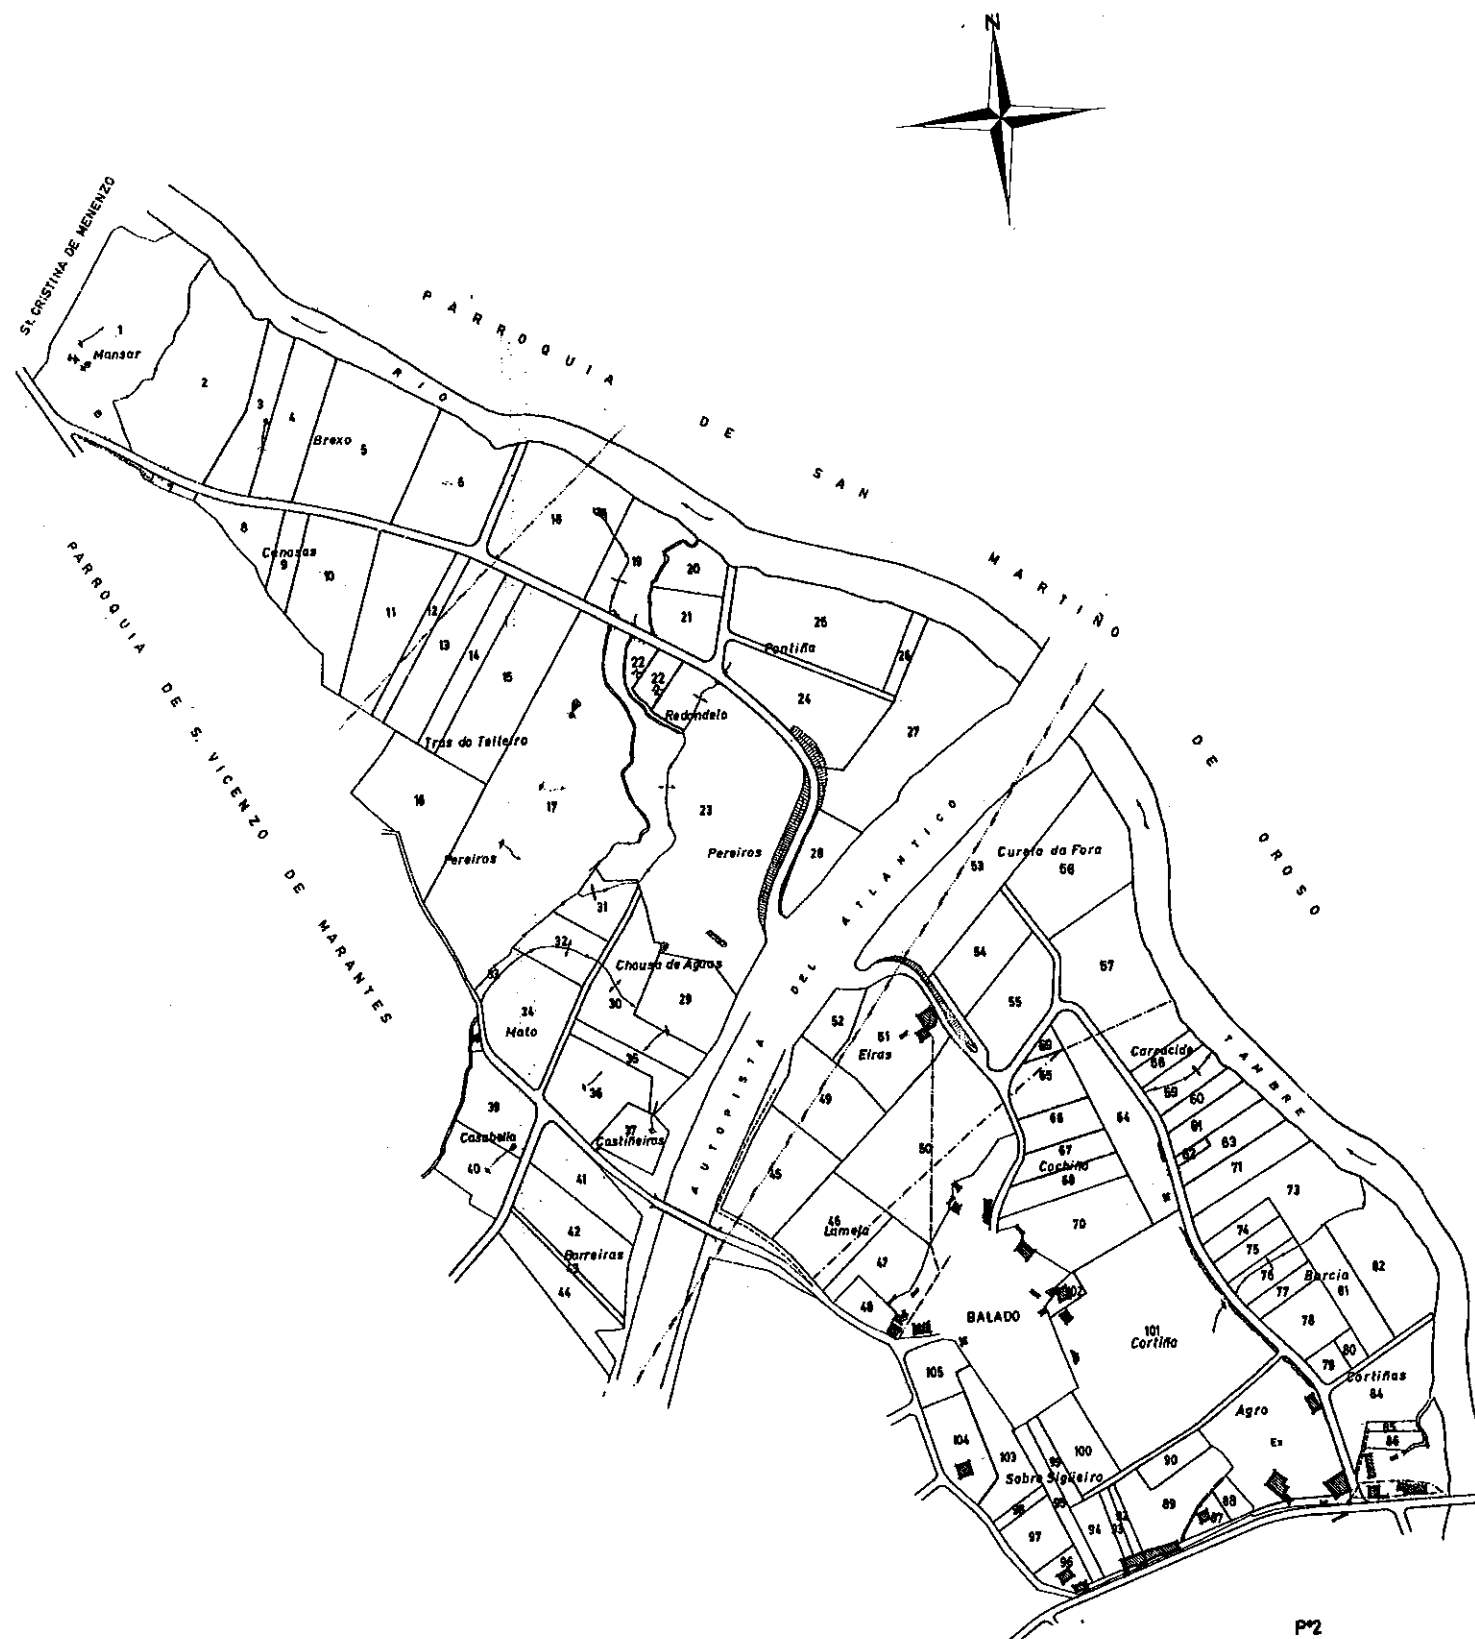

 XUNTA DE GALICIA	CONSELLERÍA DO MEDIO RURAL Dirección Xeral de Estruturas e Infraestruturas Agrarias	
	Zona : Cesar-Barciela	
Concello : SANTIAGO DE COMPOSTELA		
Provincia : A CORUÑA		Polígono : 1
ESCALA APROXI. 1: 6.000		