


NOTA:
Este plano parcial débese desglosar do título
para ser unido ás escrituras en que constan as
sucesivas transmisións da finca.

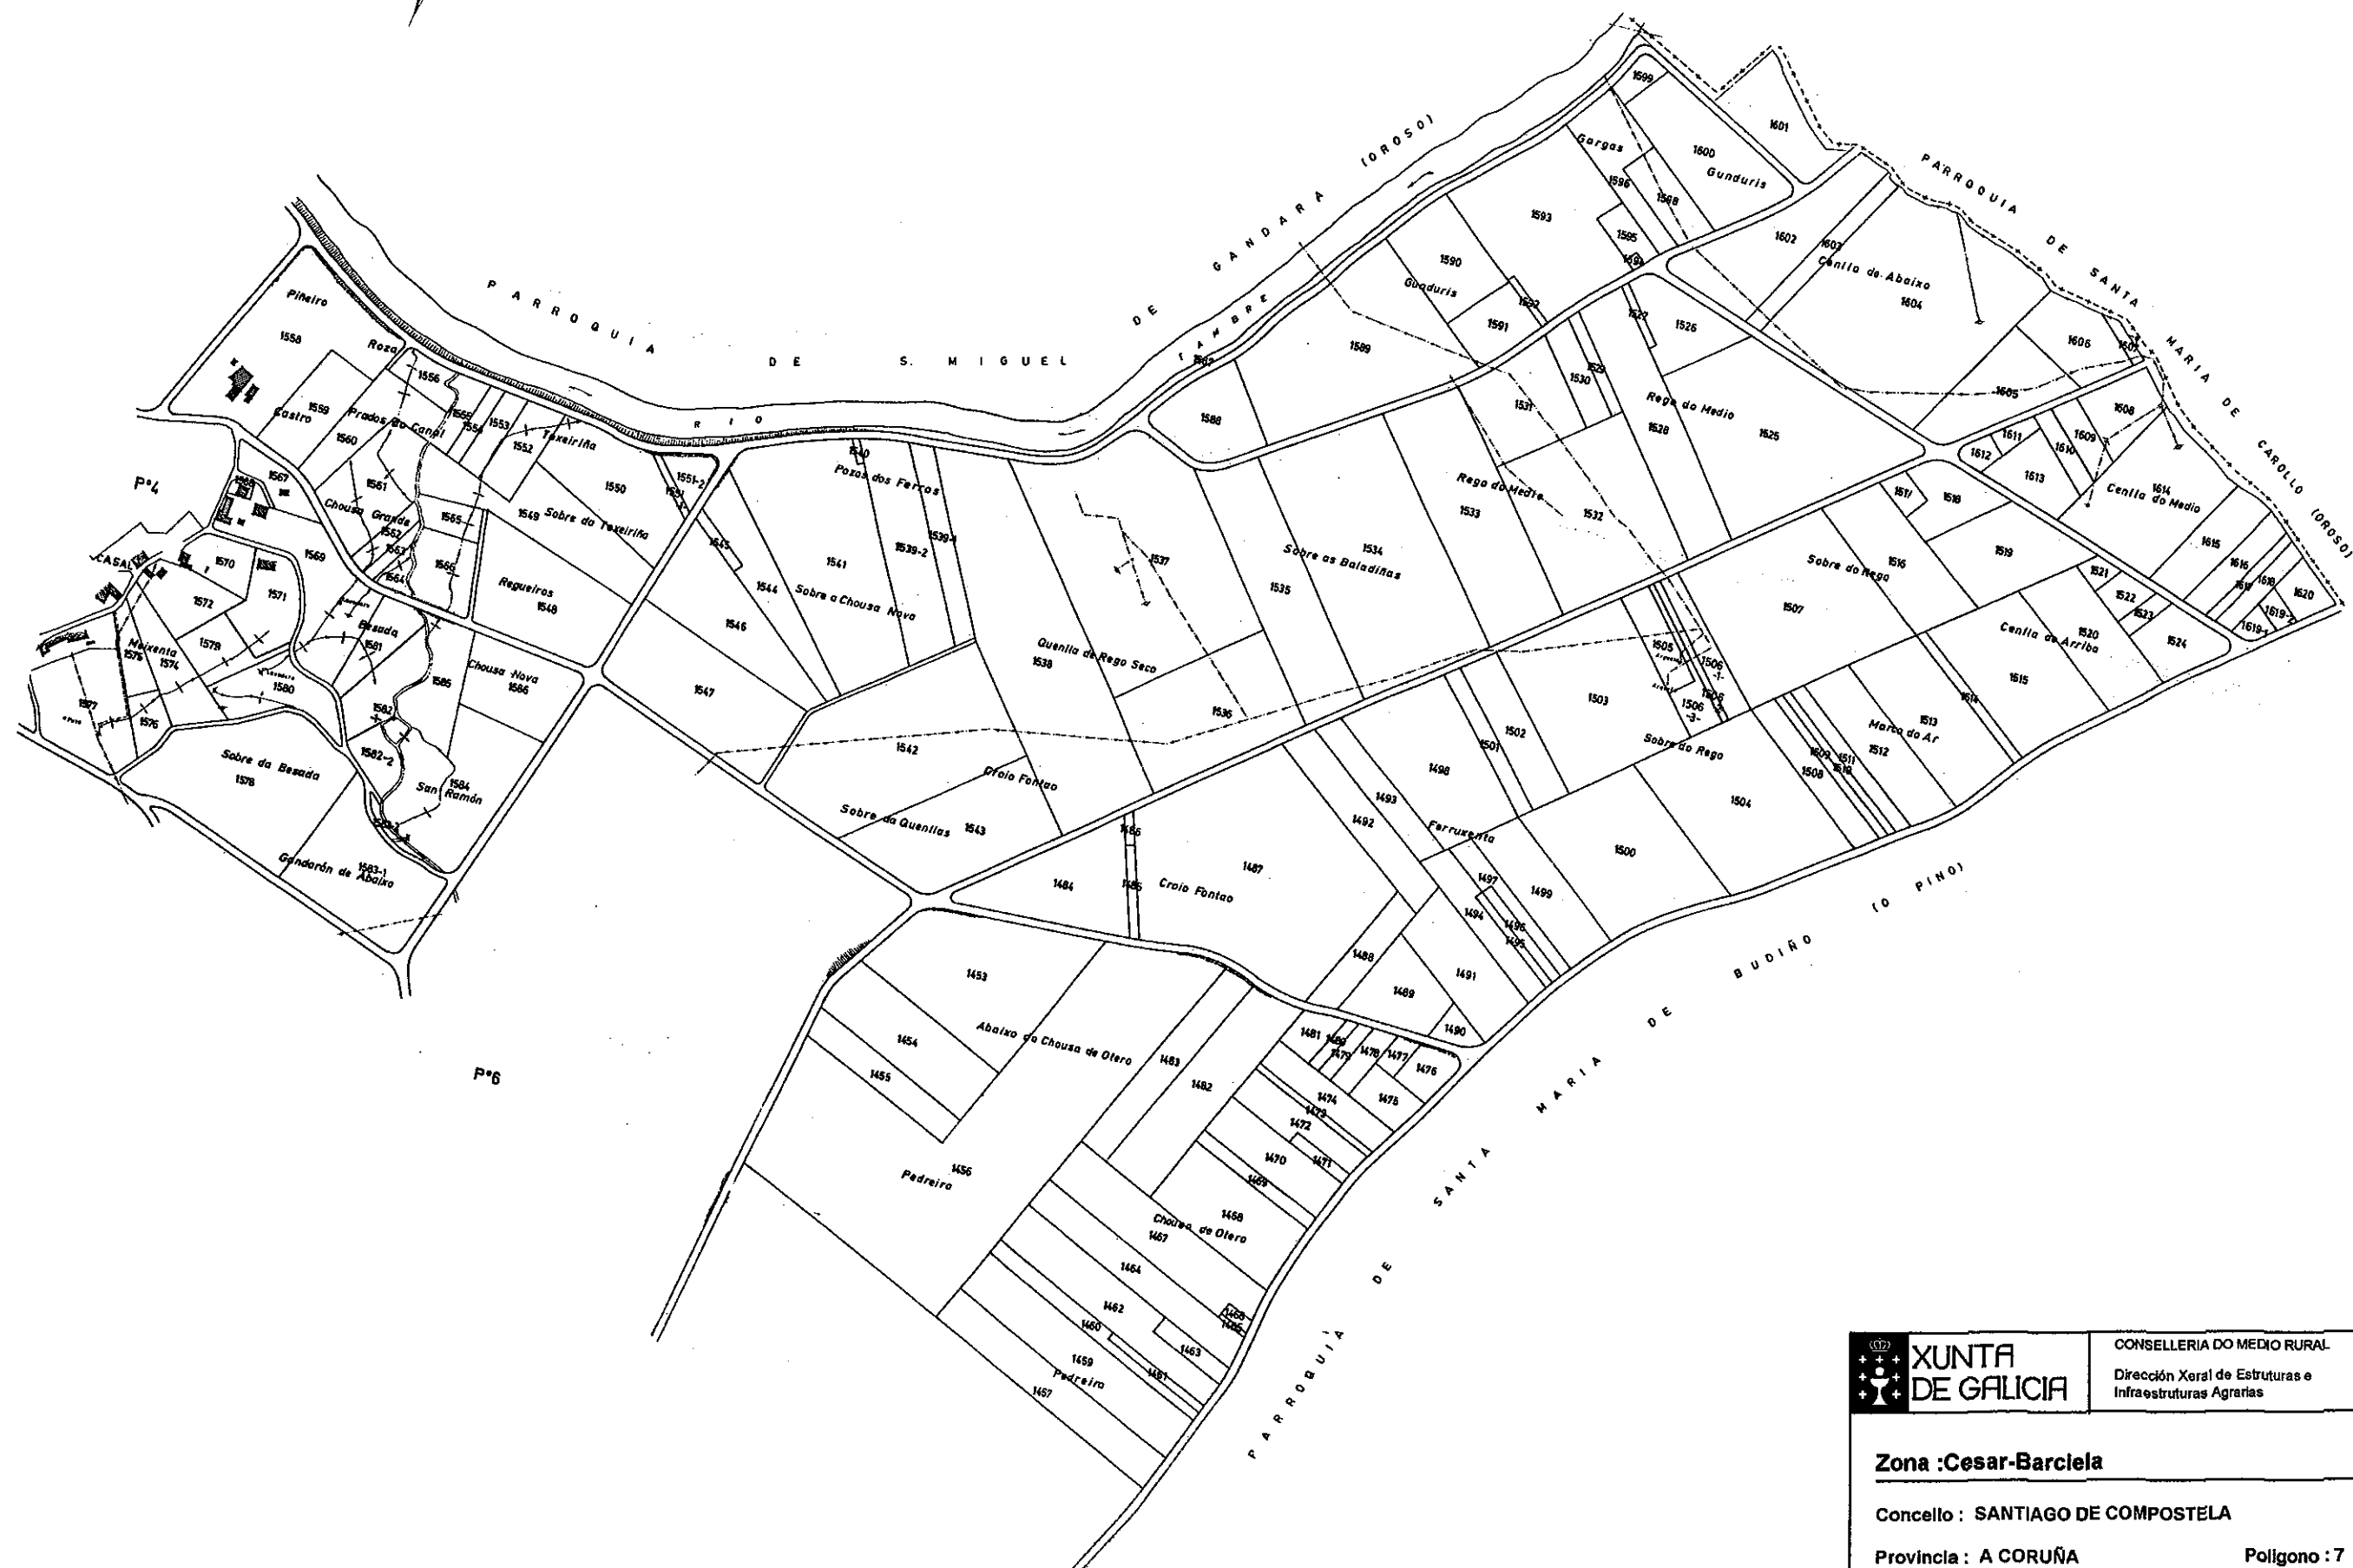

 XUNTA DE GALICIA	CONSELLERÍA DO MEDIO RURAL
	Dirección Xeral de Estruturas e Infraestruturas Agrarias
Zona :Cesar-Barclela	
Concello : SANTIAGO DE COMPOSTELA	
Provincia : A CORUÑA	Póligono : 7
ESCALA APROX. 1:6.000	