


Zona: SAN MARTIÑO DE ARINS
Concello: Santiago de Compostela
Provincia: A Coruña Polígono 1

ESCALA APROXI. 1:4.000

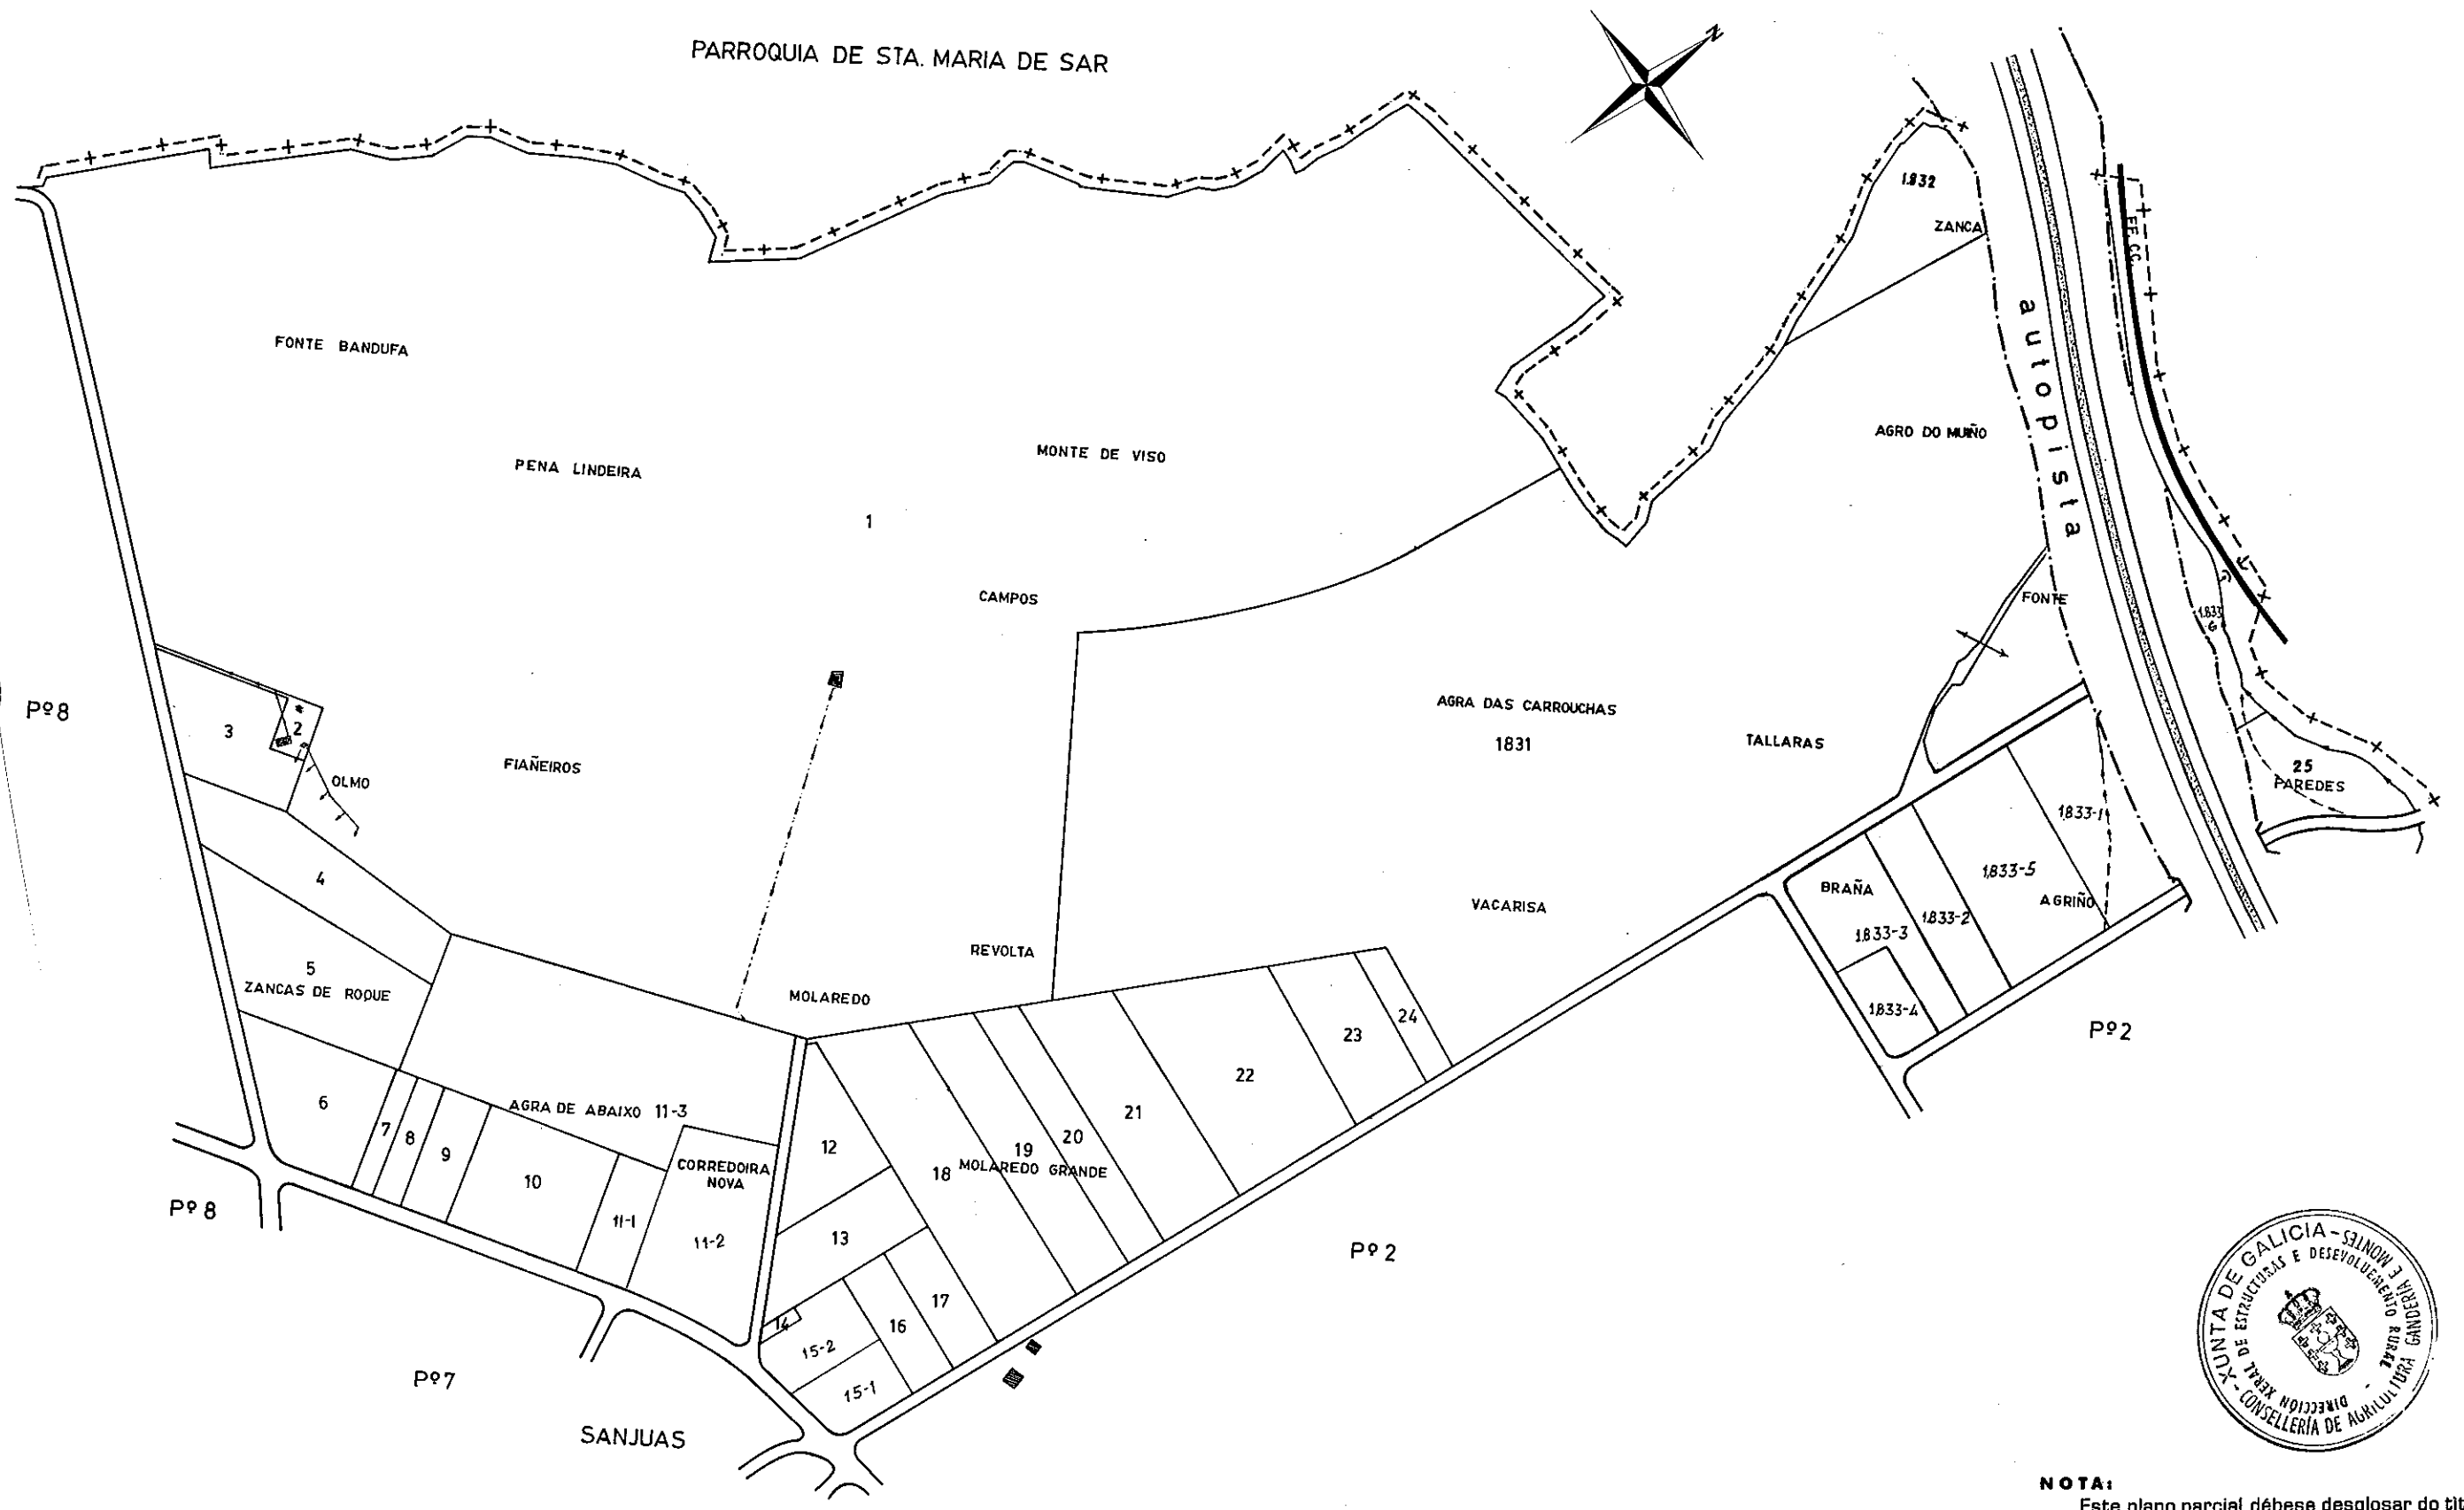

NOTA:
 Este plano parcial débese desglosar do título para ser unido ás escrituras en que consten as sucesivas transmisións da finca.