


Zona: SAN MARTIÑO DE ARINS

Concello: Santiago de Compostela

Provincia: A Coruña **Polígono** 13

ESCALA APROXI. 1:4.000

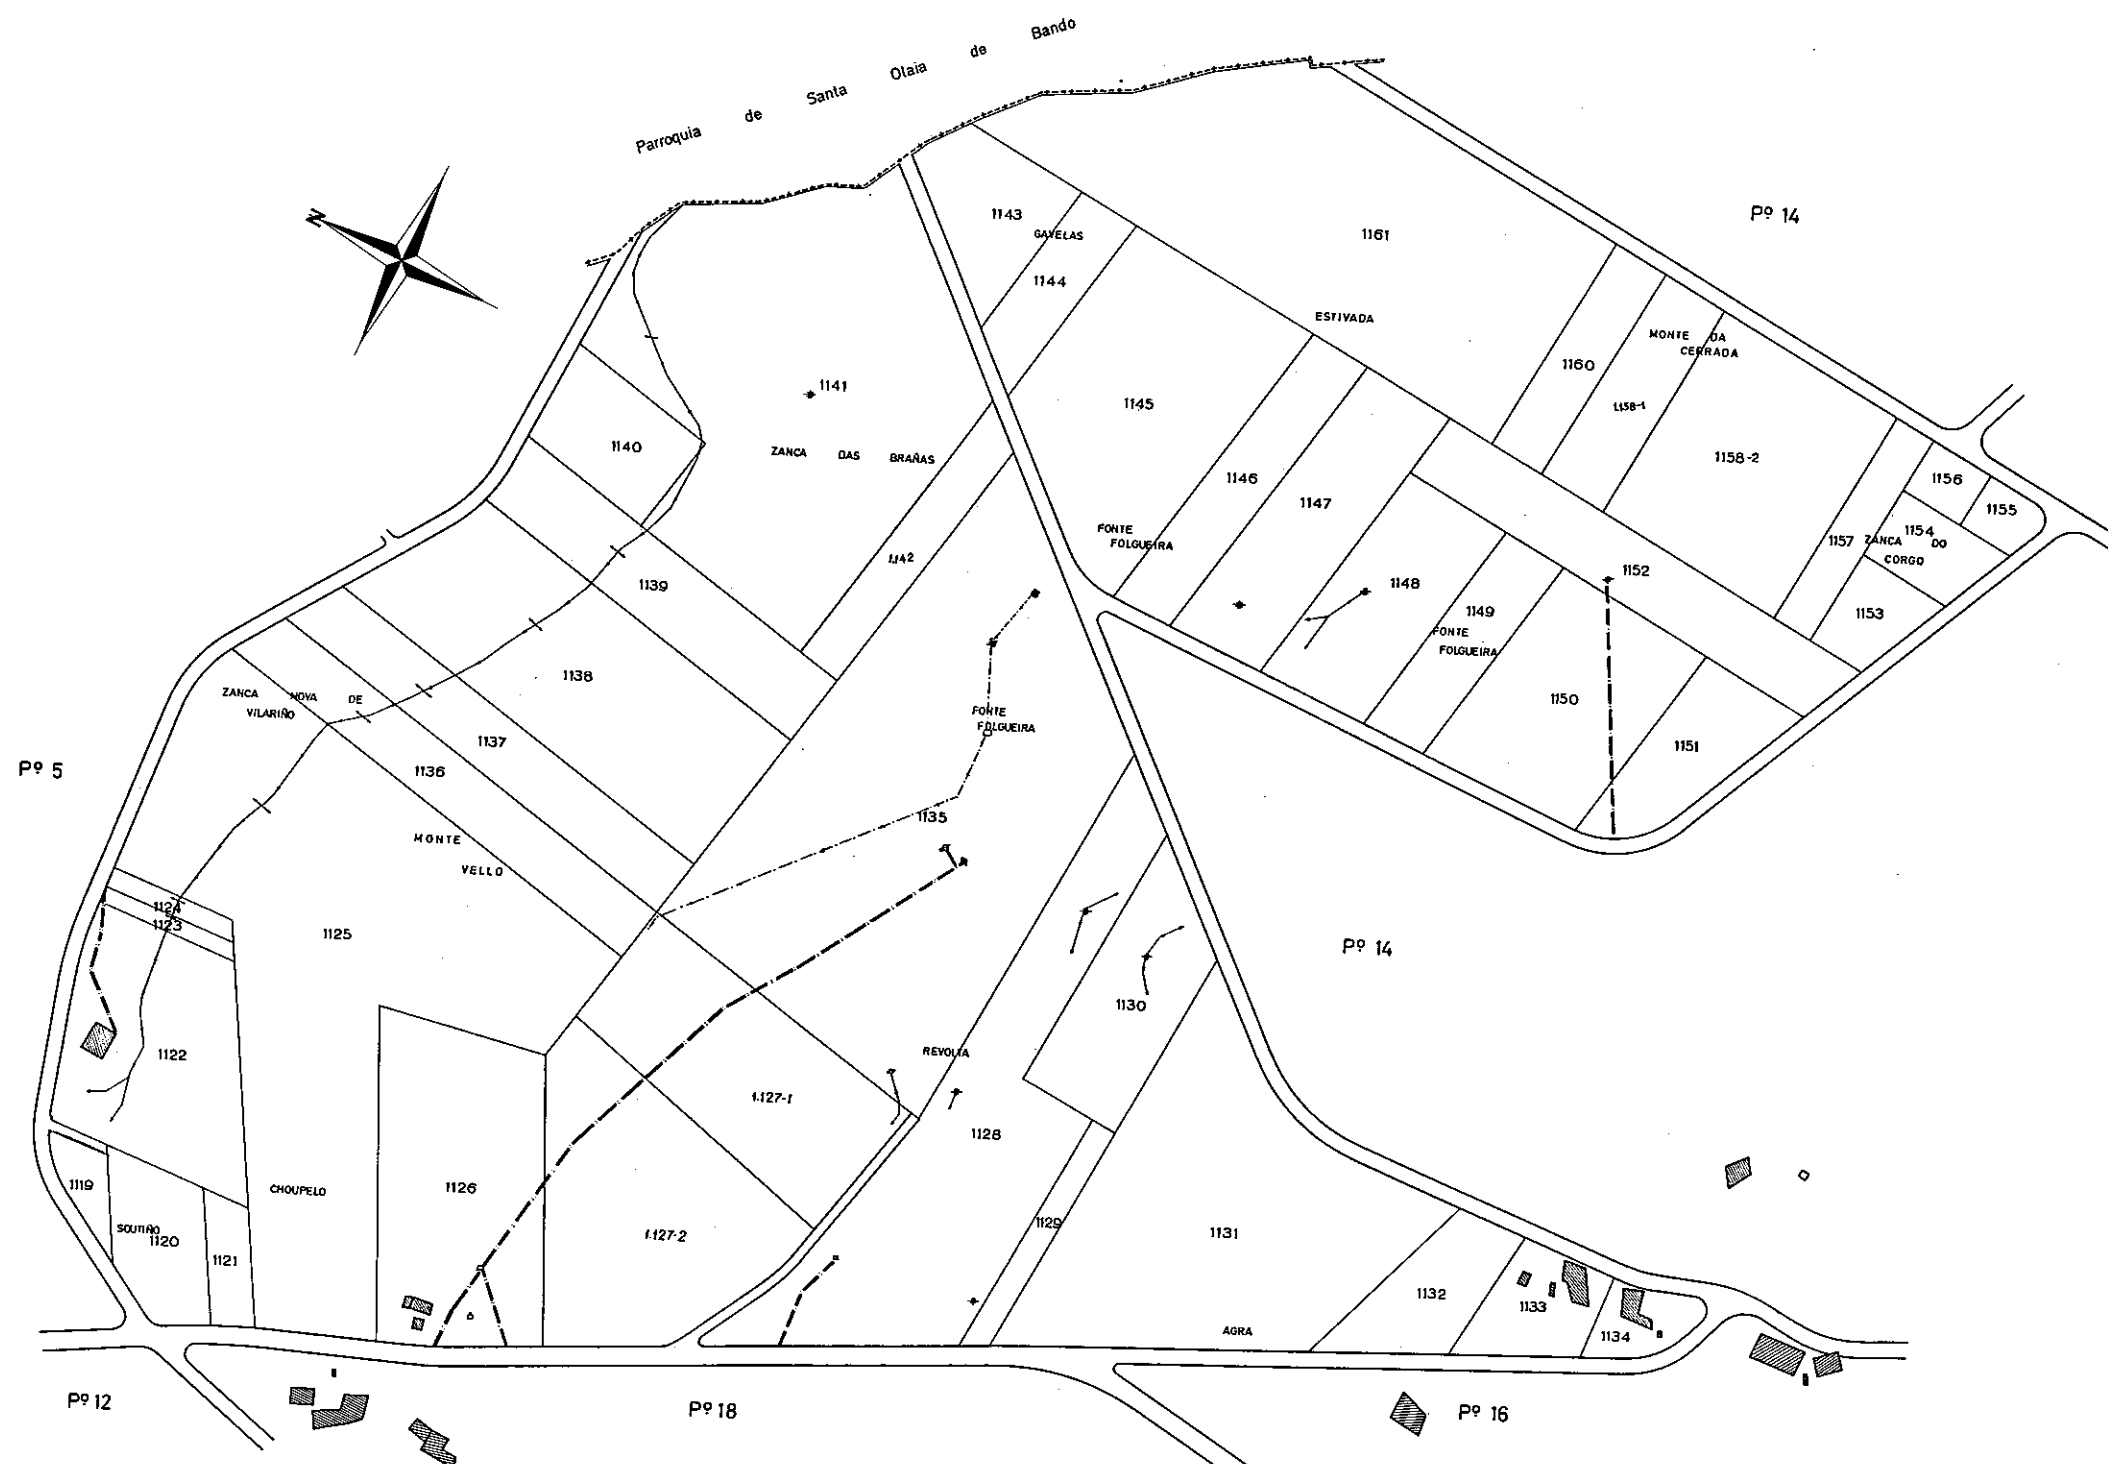

NOTA:

Este plano parcial débese desglosar do título para ser unido ás escrituras en que consten as sucesivas transmisións da finca.